

PLANTA SITUAÇÃO
ESCALA: 1:1500



PLANTA ILUMINAÇÃO

LEGENDA

TIPO	DESCRIÇÃO
	PONTO DE ILUMINAÇÃO CENTRALIZADO NO FORRO OU LAJE
	INTERRUPTOR SIMPLES h=90cm - CIRCUITO INDICADO

NOTAS

- TODAS AS MEDIDAS ESTÃO EM METROS, EXCETO ONDE INDICADO.
- VERIFICAR O LOCAL DE IMPLANTAÇÃO DA OBRA ANTES DE INICIAR A EXECUÇÃO. QUALQUER DIVERGÊNCIA ENTRE EM CONTATO COM O COORDENADOR / RESPONSÁVEL.

REVISÕES


Nº	DATA	DESENHISTA	VERIFICAÇÃO	VISTO	DESCRIÇÃO
1	24/08/22	HELOISA			EMIÇÃO INICIAL
2	23/09/22	HELOISA			EMIÇÃO FINAL

DESENHOS DE REFERÊNCIA

DESENHO	DATA	REV.	FORMATO	DESCRIÇÃO

KINGLINE GERENCIAMENTO DE PROJETOS E SERVIÇOS LTDA
Alameda Capim, 115 - Sala 125 - São Caetano do Sul - SP
fone/fax +55 11 4218-5464
contato@kingline.net

PROJETO	DATA	NOME	CREA Nº	VISTO	ESCALA: 1:50
DESENHO					Nº FOLHA: 08 de 11
COORDENADOR		ABNER RODRIGO T. MARIA	5062461388		REVISÃO: 00
RESP. TÉCNICO		WILLIAM H. V. GONÇALVES	5062278202		CONTRATO Nº:
ASSUNTO		REFORMA E AMPLIAÇÃO DA UBS VISTA LINDA			PROC. Nº:
LOCAL		VILA DO BEM - VISTA LINDA/ BERTIOGA - SP			Nº PROJETO: KGL-PMB-DE-101.K02-PE-1.7-008

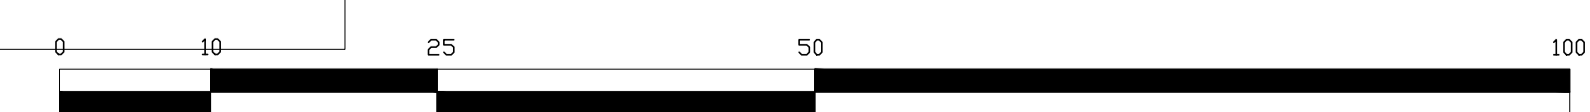

COR	COOR	ESP
01	07	0,1
02	07	0,2
03	07	0,3
04	07	0,4
05	07	0,5
06	07	0,6
07	07	0,25
08	07	0,1
09	07	0,1
10	07	0,1
11	07	0,05
12	12	0,3
20	20	0,2
55	55	0,1
82	82	0,3
90	07	0,1
140	140	0,3
160	160	0,3
250	250	0,1
251	251	0,1
252	252	0,1
253	253	0,1