



CORTE AA

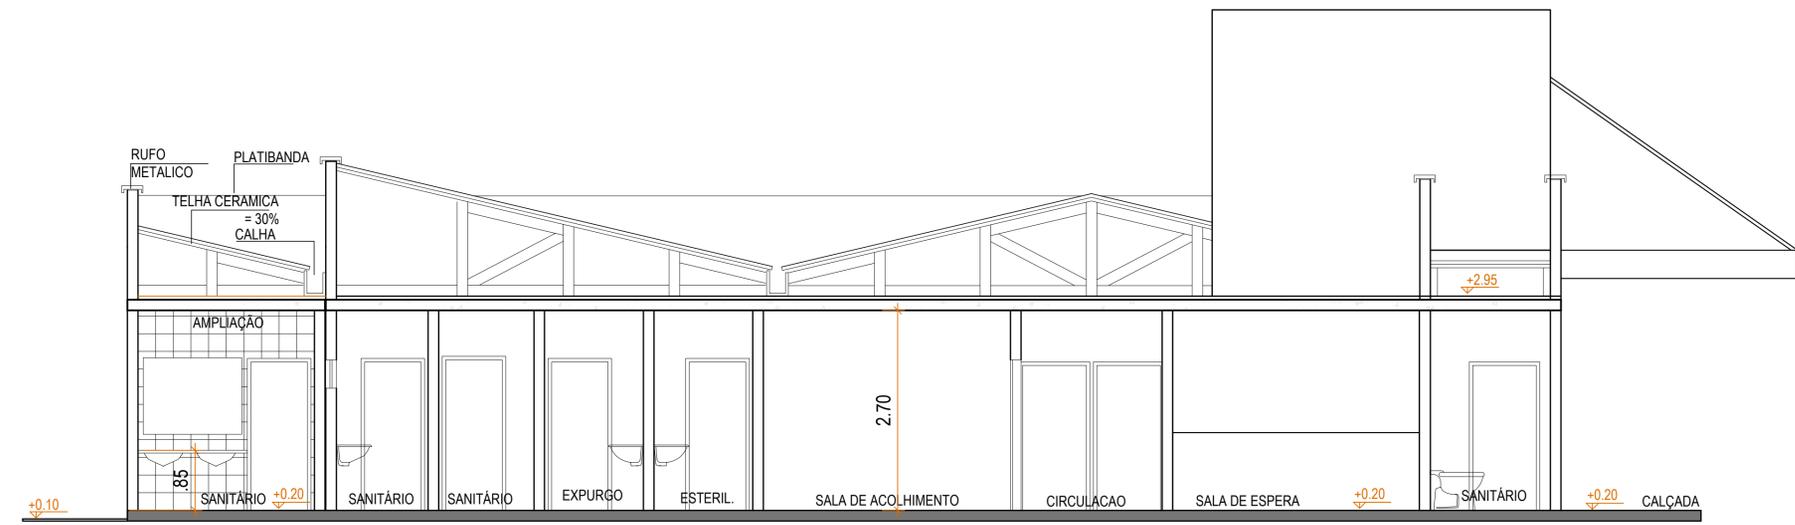

CORTE BB

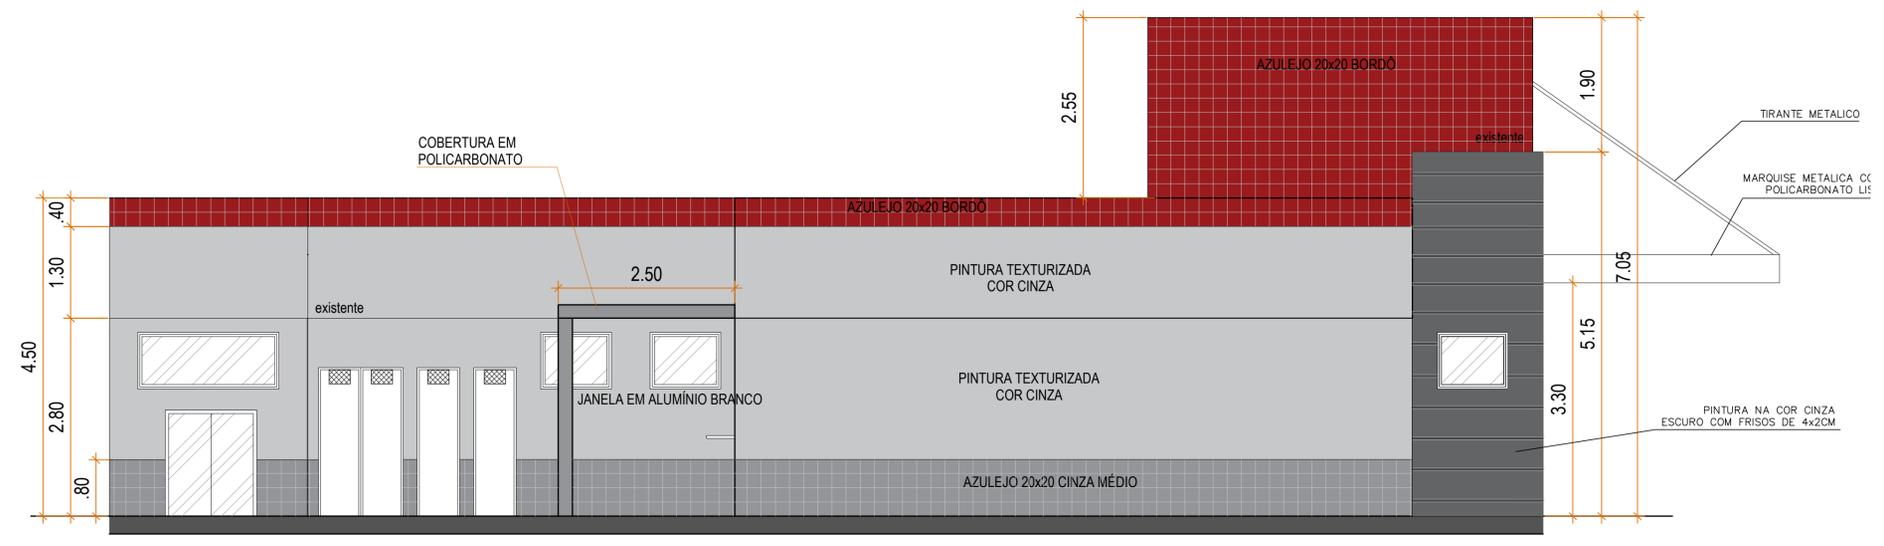

ELEVAÇÃO 03

ELEVAÇÃO 02



LEGENDA	

NOTAS	
1-	TODAS AS MEDIDAS ESTÃO EM METROS, EXCETO ONDE INDICADO.
2-	VERIFICAR O LOCAL DE IMPLANTAÇÃO DA OBRA ANTES DE INICIAR A EXECUÇÃO. QUALQUER DIVERGÊNCIA ENTRE EM CONTATO COM O COORDENADOR / RESPONSÁVEL.

REVISÕES				
Nº	DATA	DESENHISTA	VERIFICAÇÃO	DESCRIÇÃO
1	24/08/22	HELOISA		EMISSÃO INICIAL
2	23/09/22	HELOISA		EMISSÃO FINAL

DESENHOS DE REFERÊNCIA				
DESENHO	DATA	REV.	FORMATO	DESCRIÇÃO

		KINGLINE GERENCIAMENTO DE PROJETOS E SERVIÇOS LTDA Alameda Capim, 115 - Sala 125 - São Caetano do Sul - SP Fone/fax +55 11 4218-5464 contato@kingline.br			
PROJETO	DATA	NOME	CREA Nº	VISTO	ESCALA: 1:50
DESENHO					Nº FOLHA: 10 de 11
COORDENADOR		ABNER RODRIGO T. MARIA	5062461388		REVISÃO: 00
RESP. TÉCNICO		WILLIAM H. V. GONÇALVES	5062278202		CONTRATO Nº:
ASSUNTO		REFORMA E AMPLIAÇÃO DA UBS VISTA LINDA			PROC. Nº:
LOCAL		VILA DO BEM - VISTA LINDA/ BERTIOGA - SP			Nº PROJETO: KGL-PMB-DE-101.K02-PE-1.7-010

COR	COOR	ESP
01	07	0,1
02	07	0,2
03	07	0,3
04	07	0,4
05	07	0,5
06	07	0,6
07	07	0,25
08	07	0,1
09	07	0,1
10	07	0,1
11	07	0,05
12	12	0,3
20	20	0,2
55	55	0,1
82	82	0,3
90	07	0,1
140	140	0,3
160	160	0,3
250	250	0,1
251	251	0,1
252	252	0,1
253	253	0,1