



OPÇÃO 01

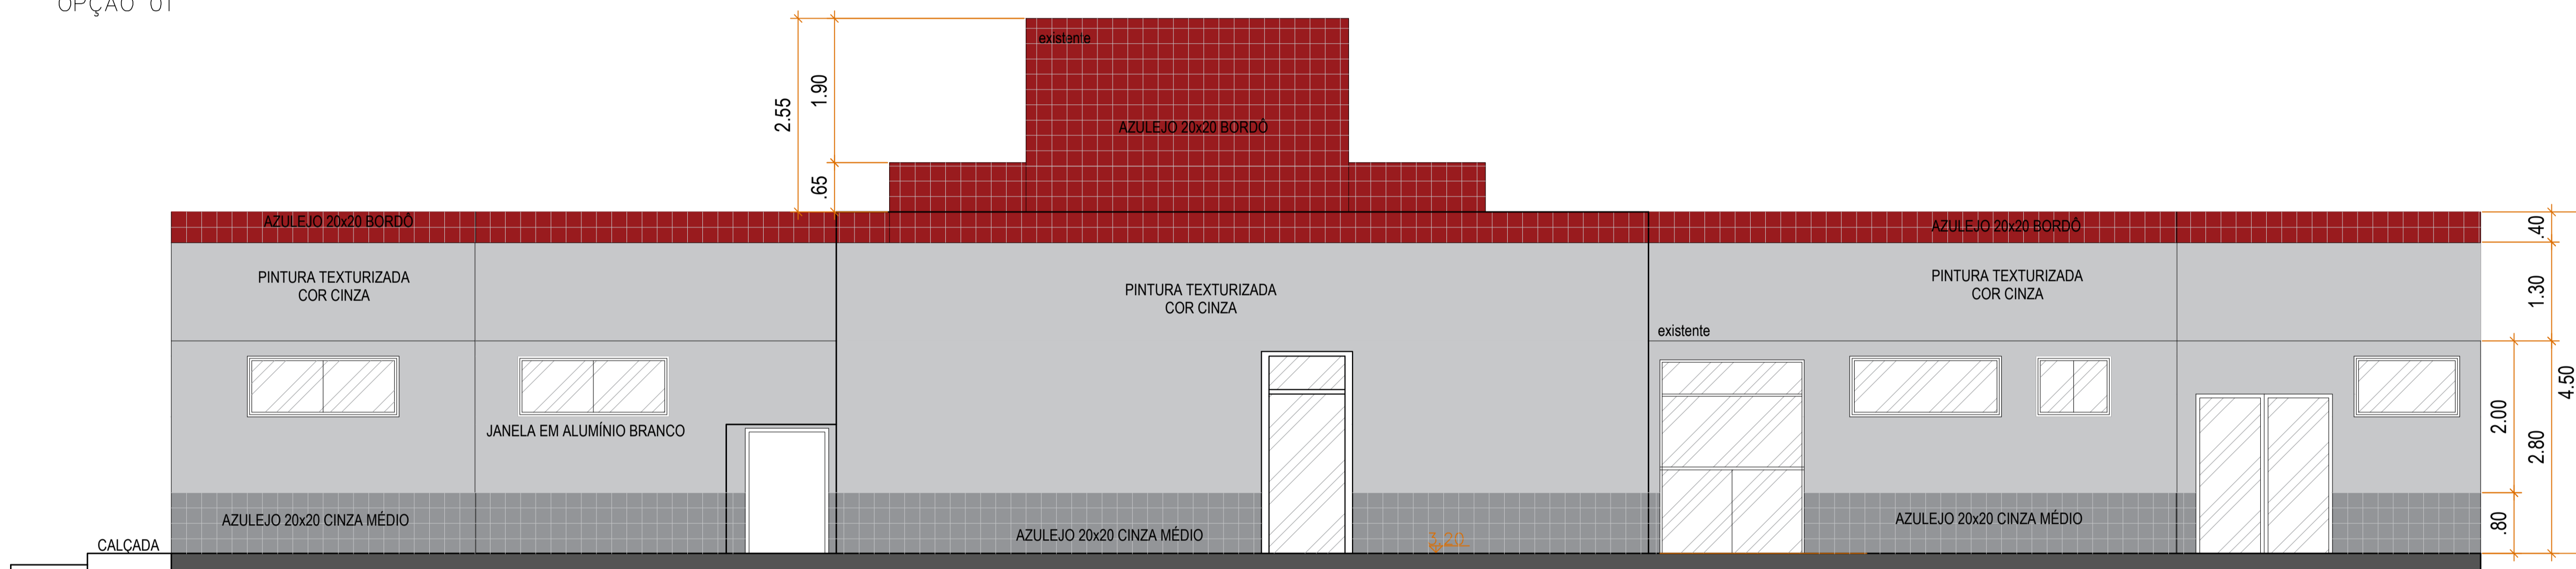


ELEVÇÃO 04

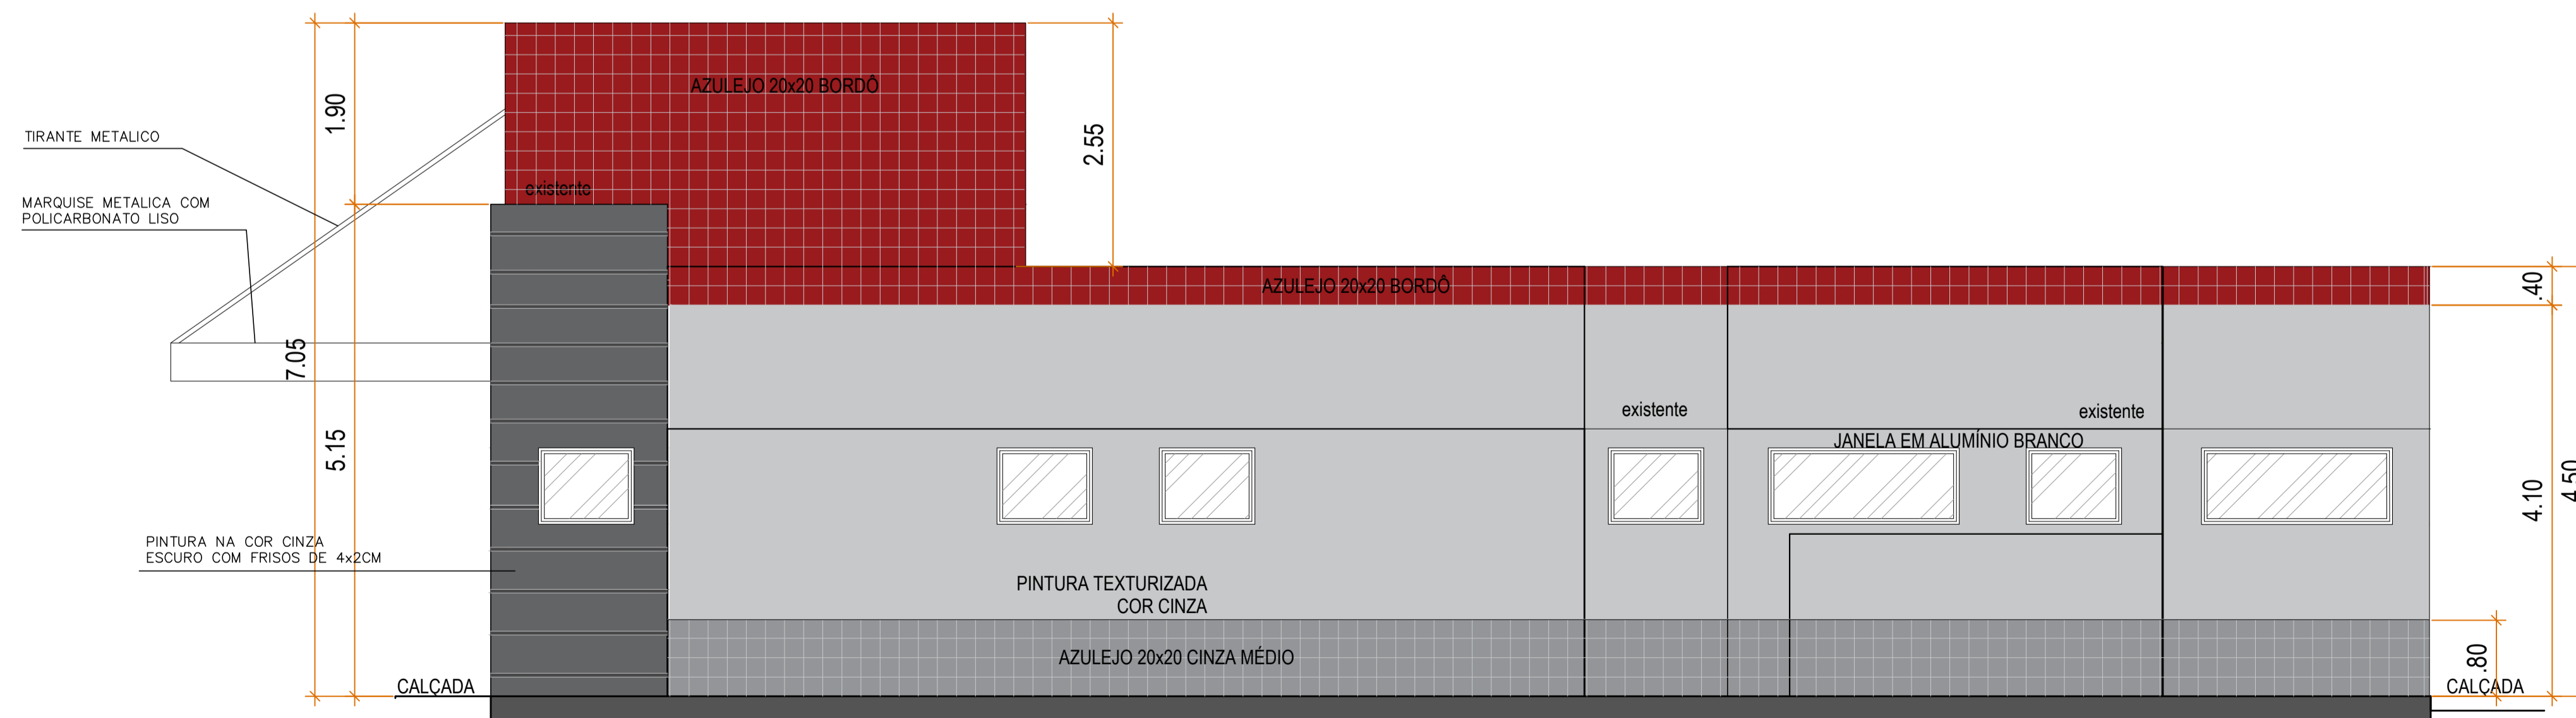

ELEVÇÃO 02

COR	COOR	ESP
01	07	0,1
02	07	0,2
03	07	0,3
04	07	0,4
05	07	0,5
06	07	0,6
07	07	0,25
08	07	0,1
09	07	0,1
10	07	0,1
11	07	0,05
12	12	0,3
20	20	0,2
55	55	0,1
82	82	0,3
90	07	0,1
140	140	0,3
160	160	0,3
250	250	0,1
251	251	0,1
252	252	0,1
253	253	0,1

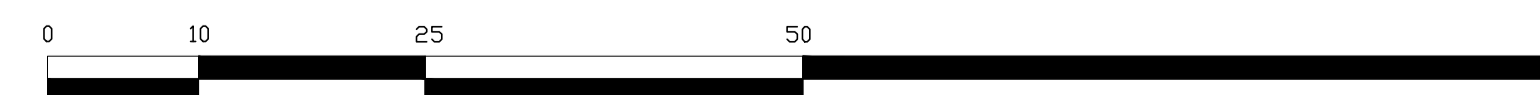

LEGENDA

NOTAS

- 1- TODAS AS MEDIDAS ESTÃO EM METROS, EXCETO ONDE INDICADO.
- 2- VERIFICAR O LOCAL DE IMPLANTAÇÃO DA OBRA ANTES DE INICIAR A EXECUÇÃO. QUALQUER DIVERGÊNCIA ENTRE EM CONTATO COM O COORDENADOR / RESPONSÁVEL.

REVISÕES

Nº	DATA	DESENHISTA	VERIFICAÇÃO	VISTO	DESCRIÇÃO
1	24/08/22	HELOISA			EMISSÃO INICIAL
2	23/09/22	HELOISA			EMISSÃO FINAL

DESENHOS DE REFERÊNCIA

DESENHO	DATA	REV.	FORMATO	DESCRIÇÃO

PROJETO	DATA	NOME	CREA Nº	VISTO	ESCALA:
					1:50
DESENHADOR					Nº FOLHA: 11 de 11
COORDENADOR		ABNER RODRIGO T. MARIA	5062461388		REVISÃO: 00
RESP. TÉCNICO		WILLIAM H. V. GONÇALVES	5062278202		CONTRATO Nº:
ASSUNTO		REFORMA E AMPLIAÇÃO DA UBS VISTA LINDA			PROC. Nº:
LOCAL		VILA DO BEM - VISTA LINDA/ BERTIÓGA - SP			Nº PROJETO: KGL-PMB-DE-101.K02-PE-1.25-011