


Detalhamento dos Blocos e Sapatas

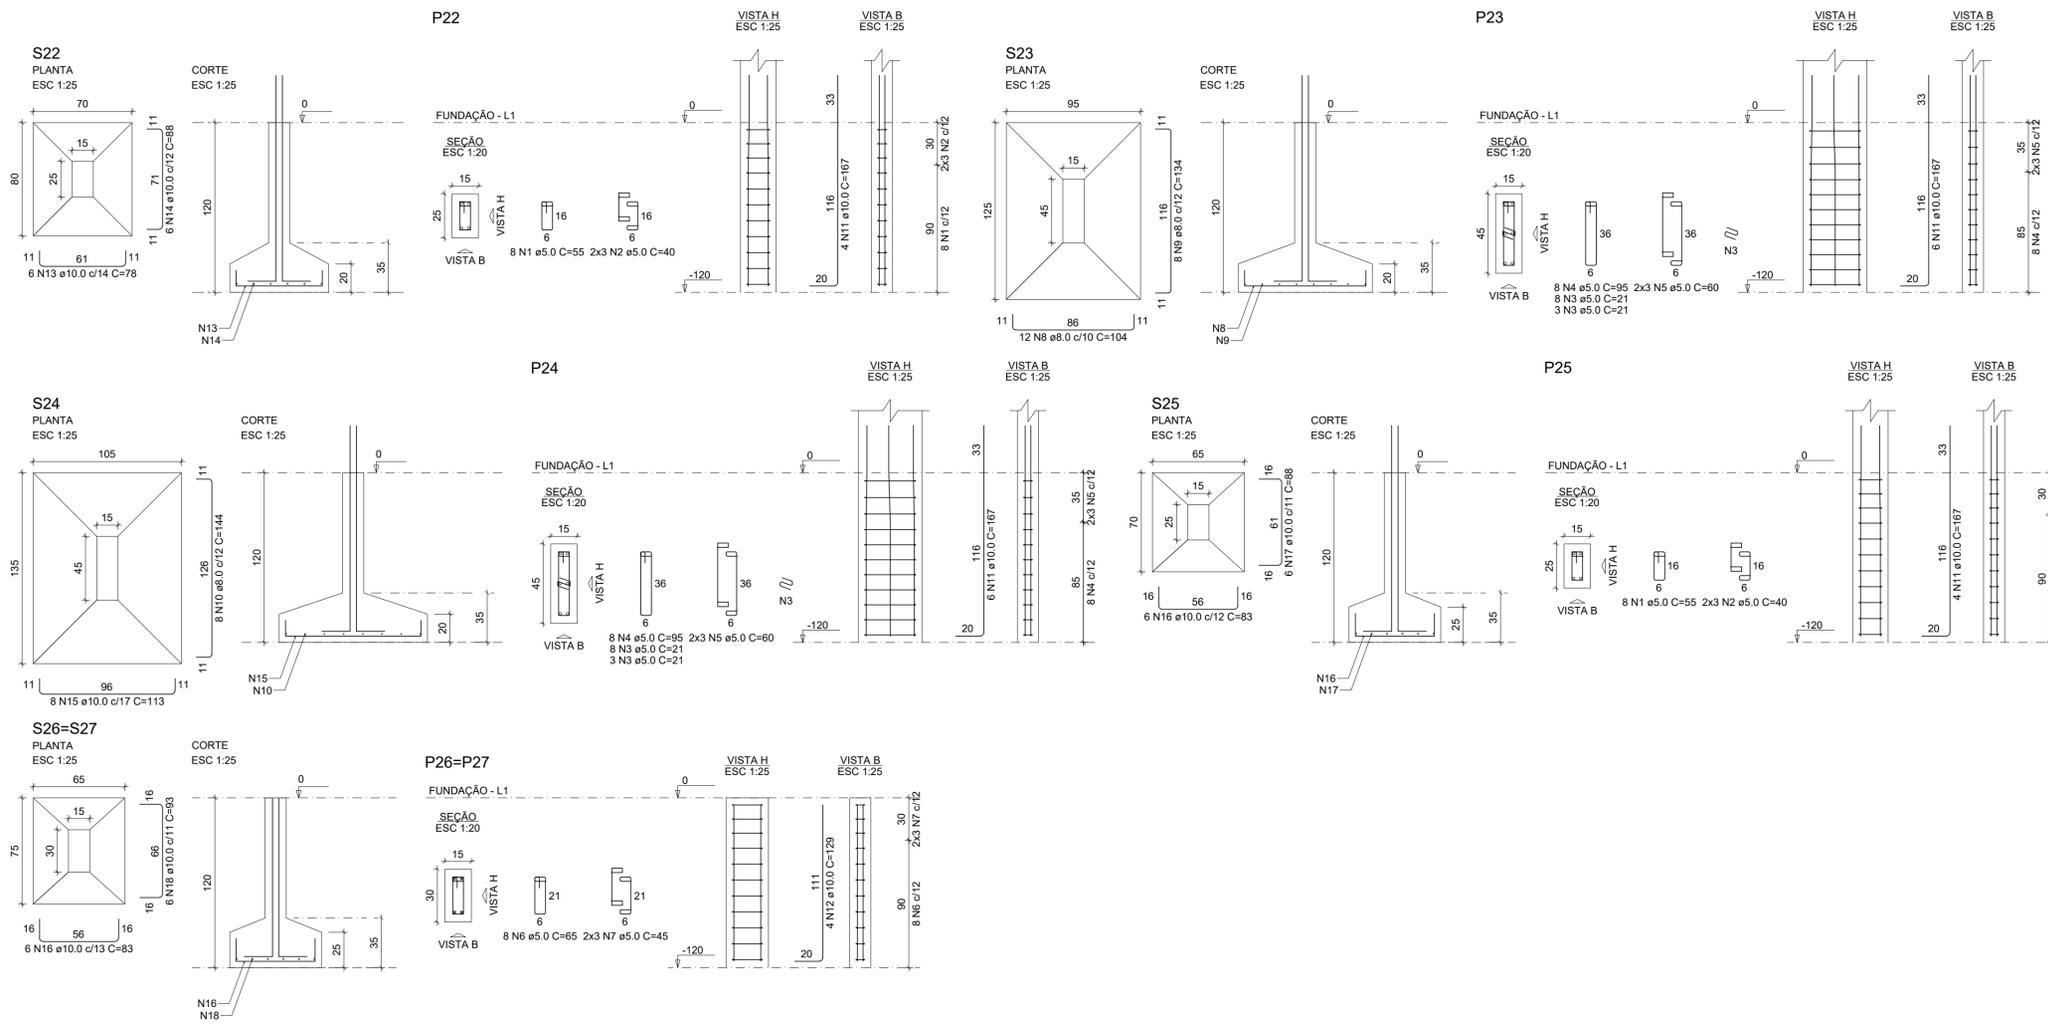

RELAÇÃO DO AÇO

AÇO	N	DIAM (mm)	QUANT	C.UNIT (cm)	C.TOTAL (cm)
CA60	1	5.0	16	55	880
	2	5.0	12	40	480
	3	5.0	22	21	482
	4	5.0	16	95	1520
	5	5.0	12	60	720
	6	5.0	16	65	1040
	7	5.0	12	45	540
	8	8.0	12	104	1248
	9	8.0	8	134	1072
	10	8.0	8	144	1152
CA50	11	10.0	20	167	3340
	12	10.0	8	129	1032
	13	10.0	6	78	468
	14	10.0	6	88	528
	15	10.0	8	113	904
	16	10.0	18	83	1494
	17	10.0	6	88	528
	18	10.0	12	93	1116

RESUMO DO AÇO

AÇO	DIAM (mm)	C.TOTAL (m)	PESO + 10% (kg)
CA50	8.0	34.7	15.1
CA60	10.0	94.1	63.8
CA60	5.0	56.4	9.6
PESO TOTAL (kg)			
CA50	78.9		
CA60	9.6		

Volume de concreto (C-30) = 1.52 m³
Área de forma = 9.45 m²

LEGENDA

NOTAS

1- TODAS AS MEDIDAS ESTÃO EM CENTIMETROS, EXCETO ONDE INDICADO.
2- VERIFICAR O LOCAL DE IMPLANTAÇÃO DA OBRA ANTES DE INICIAR A EXECUÇÃO. QUALQUER DIVERGÊNCIA ENTRE EM CONTATO COM O COORDENADOR / RESPONSÁVEL.

REVISÕES

Nº	DATA	DESENHISTA	VERIFICAÇÃO	VISTO	DESCRIÇÃO
0	10/01/2023	GABRIEL AVILA			EMIÇÃO INICIAL

DESENHOS DE REFERÊNCIA

DESENHO	DATA	REV.	FORMATO	DESCRIÇÃO

KINGLINE GERENCIAMENTO DE PROJETOS E SERVIÇOS LTDA
Alameda Cauim, 115 - Sala 125 - São Caetano do Sul - SP
Fone/fax +55 11 4218-5454
contato@kingline.me

PROJETO	DATA	NOME	CREA Nº	VISTO	ESCALA	INDICADO

PROJETO	DESENHO	COORDENADOR	RESP. TÉCNICO	ASSUNTO	LOCAL

Nº FOLHA	REVISÃO	CONTRATO Nº	PROC. Nº	Nº PROJETO
04 de 13	00	71/2022		

LOCAL: RUA JAIR MIRANDA DE SOUZA, 451 - JARDIM VICENTE DE CARVALHO

KGL-PMB-DE-101.C06-PE-1.5-004