


Fôrma Fundação

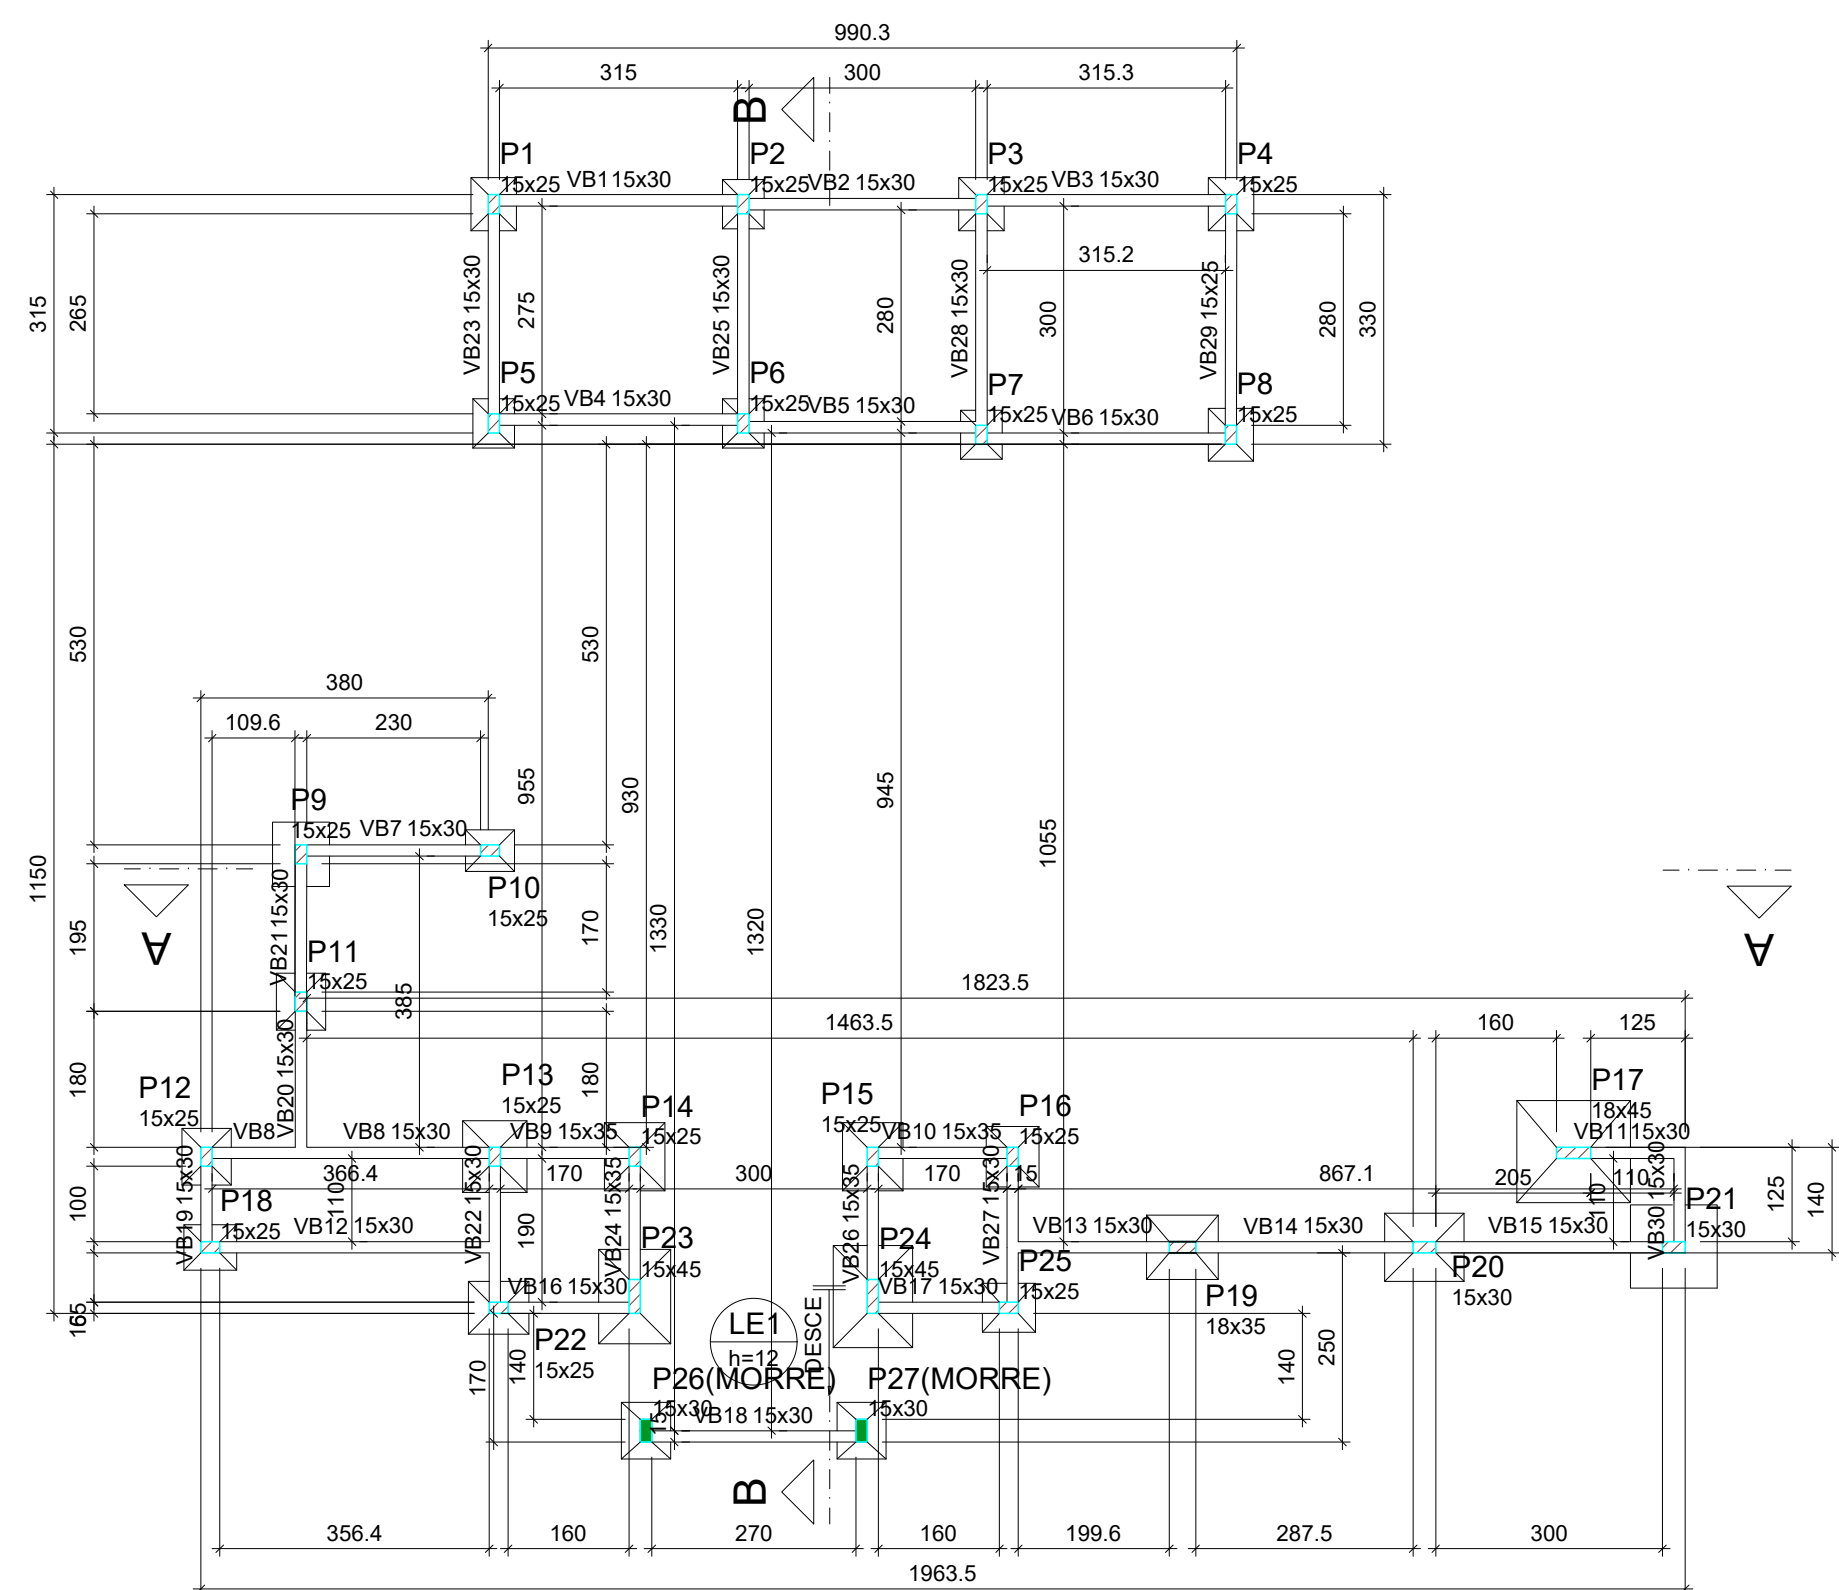

Forma do pavimento Fundação (Nível 0)

Nome	Vigas		
	Seção (cm)	Elevação (cm)	Nível (cm)
VB1	15x30	0	0
VB2	15x30	0	0
VB3	15x30	0	0
VB4	15x30	0	0
VB5	15x30	0	0
VB6	15x30	0	0
VB7	15x30	0	0
VB8	15x30	0	0
VB9	15x35	0	0
VB10	15x35	0	0
VB11	15x30	0	0
VB12	15x30	0	0
VB13	15x30	0	0
VB14	15x30	0	0
VB15	15x30	0	0
VB16	15x30	0	0
VB17	15x30	0	0
VB18	15x30	0	0
VB19	15x30	0	0
VB20	15x30	0	0
VB21	15x30	0	0
VB22	15x30	0	0
VB23	15x30	0	0
VB24	15x35	0	0
VB25	15x30	0	0
VB26	15x35	0	0
VB27	15x30	0	0
VB28	15x30	0	0
VB29	15x25	0	0
VB30	15x25	0	0

Pilares			
Nome	Seção (cm)	Elevação (cm)	Nível (cm)
P1	15x25	0	0
P2	15x25	0	0
P3	15x25	0	0
P4	15x25	0	0
P5	15x25	0	0
P6	15x25	0	0
P7	15x25	0	0
P8	15x25	0	0
P9	15x25	0	0
P10	15x25	0	0
P11	15x25	0	0
P12	15x25	0	0
P13	15x25	0	0
P14	15x25	0	0
P15	15x25	0	0
P16	15x25	0	0
P17	15x45	0	0
P18	15x25	0	0
P19	15x35	0	0
P20	15x30	0	0
P21	15x30	0	0
P22	15x25	0	0
P23	15x45	0	0
P24	15x45	0	0
P25	15x25	0	0
P26	15x30	0	0
P27	15x30	0	0


Características dos materiais	
f_{ck} (kgf/cm ²)	Ecs (kgf/cm ²)
300	268384

Dimensão máxima do agregado = 19 mm

Legenda dos pilares	
	Pilar que morre
	Pilar que passa

Legenda das vigas e paredes	
	Viga

Fôrma Têrreo

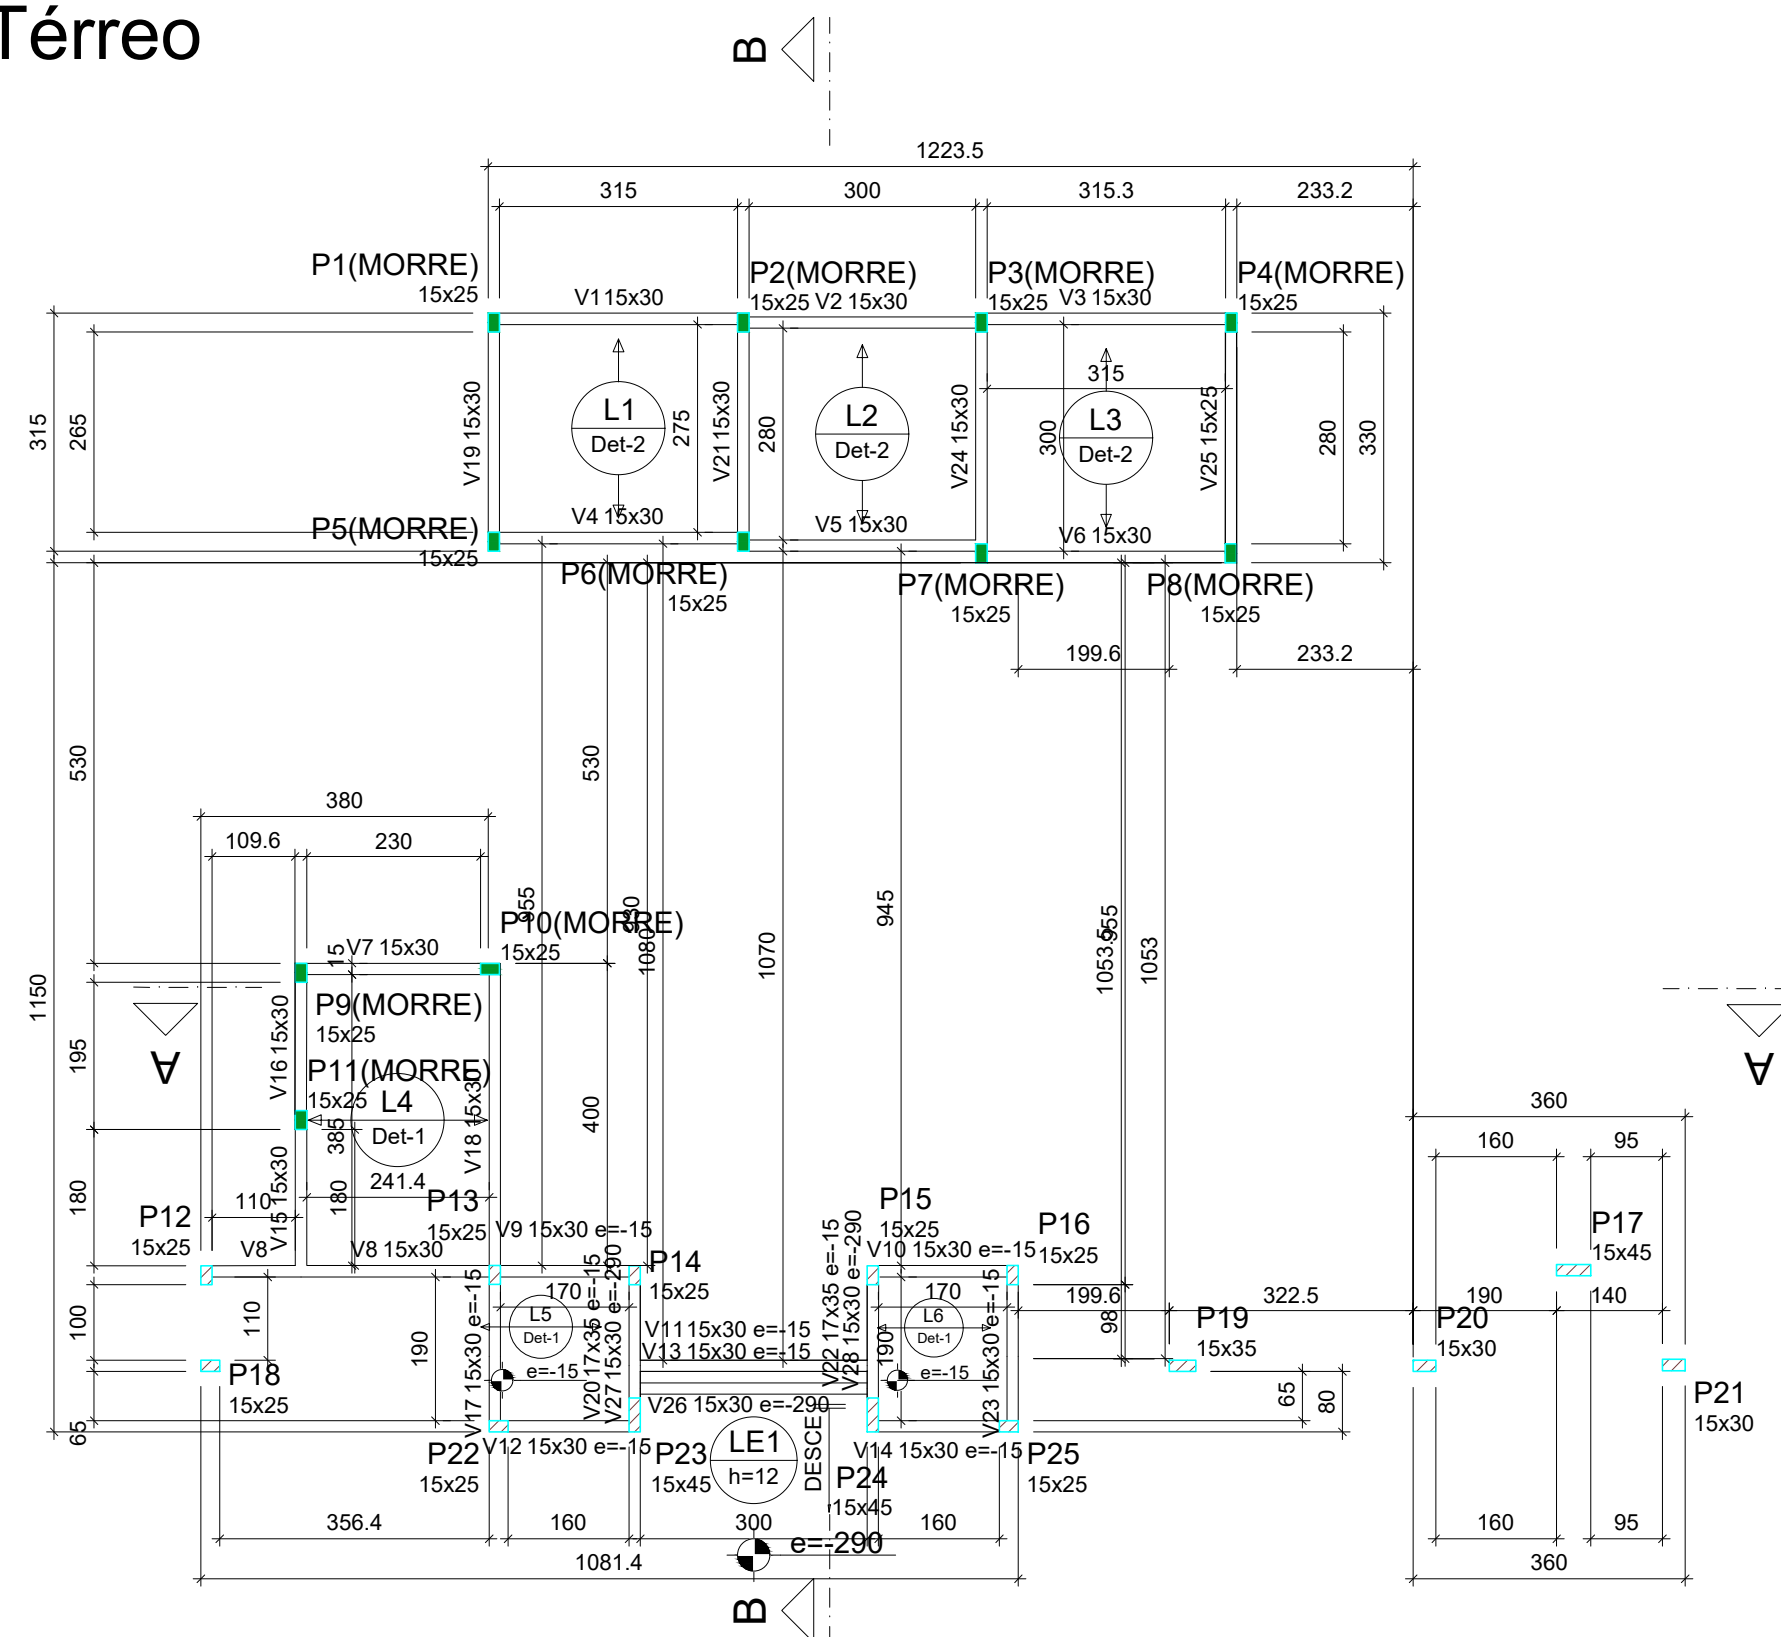

Forma do pavimento Térreo (Nível 310)

Vigas			
Nome	Seção (cm)	Elevação (cm)	Nível (cm)
V1	15x30	0	310
V2	15x30	0	310
V3	15x30	0	310
V4	15x30	0	310
V5	15x30	0	310
V6	15x30	0	310
V7	15x30	0	310
V8	15x30	0	310
V9	15x30	-15	295
V10	15x30	-15	295
V11	15x30	-15	295
V12	15x30	-15	295
V13	15x30	-15	295
V14	15x30	-15	295
V15	15x30	-15	310
V16	15x30	0	310
V17	15x30	-15	295
V18	15x30	0	310
V19	15x30	0	310
V20	15x30	-15	295
V21	15x30	0	310
V22	15x35	-15	295
V23	15x30	-15	295
V24	15x30	0	310
V25	15x25	0	310
V26	15x30	-20	20
V27	15x30	-20	20
V28	15x30	-290	20

Blocos de enchimento						
Detalhe	Tipo	Nome	Dimensões(cm)			Quantidade
			hb	bx	by	
1/2	EPS Unidirecional	B8/40/49	8	40	49	188

Características dos materiais	
fck (kgf/cm ²)	Ecs (kgf/cm ²)
300	268384





Dimensão máxima do agregado = 19 mm

Legenda dos pilares	
	Pilar que morre
	Pilar que passa

Legenda das vigas e paredes	
	Viga

Pilares			
Nome	Seção (cm)	Elevação (cm)	Nível (cm)
P1	15x25	0	310
P2	15x25	0	310
P3	15x25	0	310
P4	15x25	0	310
P5	15x25	0	310
P6	15x25	0	310
P7	15x25	0	310
P8	15x25	0	310
P9	15x25	0	310
P10	15x25	0	310
P11	15x25	0	310
P12	15x25	0	310
P13	15x25	0	310
P14	15x25	0	310
P15	15x25	0	310
P16	15x25	0	310
P17	15x25	0	310
P18	15x25	0	310
P19	18x35	0	310
P20	17x30	0	310
P21	17x30	0	310
P22	15x25	0	310
P23	15x25	0	310
P24	15x25	0	310
P25	15x25	0	310

Lajes								
Nome	Tipo	Dados				Sobrecarga (kgf/m²)		
		Altura (cm)	Elevação (cm)	Nível (cm)	Peso próprio (kgf/m²)	Adicional	Acidental	Localizada
L1	Treilgada 1D	12	0	310	144	154	10	-
L2	Treilgada 1D	12	0	310	144	154	10	-
L3	Treilgada 1D	12	0	310	144	154	10	-
L4	Treilgada 1D	12	0	310	144	182	10	-
L5	Treilgada 1D	12	-15	295	144	182	10	-
L6	Treilgada 1D	12	-15	295	144	182	10	-
L7	Máscia	-290	0	113	300			

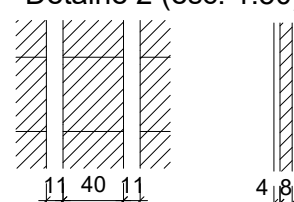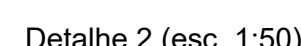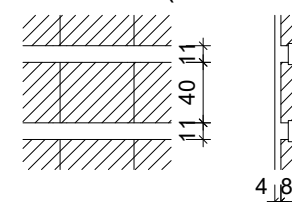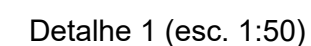

LEGENDA

NOTAS

1- TODAS AS MEDIDAS ESTÃO EM CENTÍMETROS, EXCETO ONDE INDICADO.
2- VERIFICAR O LOCAL DE IMPLANTAÇÃO DA OBRA ANTES DE INICIAR A EXECUÇÃO. QUALQUER DIVERGÊNCIA ENTRE EM CONTATO COM O COORDENADOR / RESPONSÁVEL.

REVISÕES

[illegible]

DESENHOS DE REFERÊNCIA

DESENHO	DATA	REV.	FORMATO	DESCRIÇÃO



KINGLINE GERENCIAMENTO DE PROJETOS E SERVIÇOS LTDA
Alameda Caulim, 115 - Sala 125- São Caetano do Sul- SP
fone/fax +55 11 4318-5464
contato@kingline.com

	DATA	NOME	CREA Nº	VISTO	ESCALA	INDICADO
PROJETO					Nº FOLHA	05 de 13
DESENHO					REVISÃO	00
CORRESPONDENTE	10/01/2023	ABNER RODRIGO T. MARIA	5062461388		CONTRATO Nº:	71/2022
RESP. TÉCNICO	10/01/2023	WILLIAM H. V. GONÇALVES	5062278202		PROC. Nº:	
ASSUNTO	DETALHAMENTO DA FORMA DOS PVTO. FUNDAÇÃO E TERREÇO				Nº PROJETO	
LOCAL	LUA JAIR MIRANDA DE SOUZA, 451 - JARDIM VICENTE DE CARVALHO				KGL-PRMD-DE-101 COE-PE-1-5-005	