

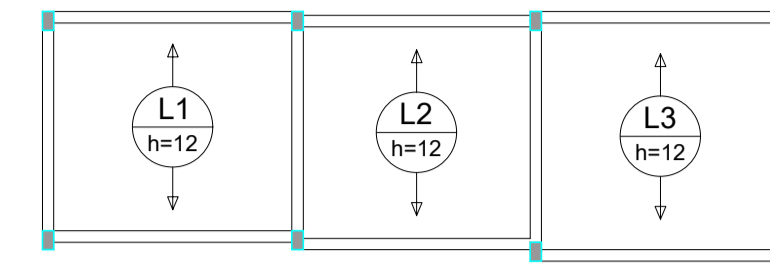
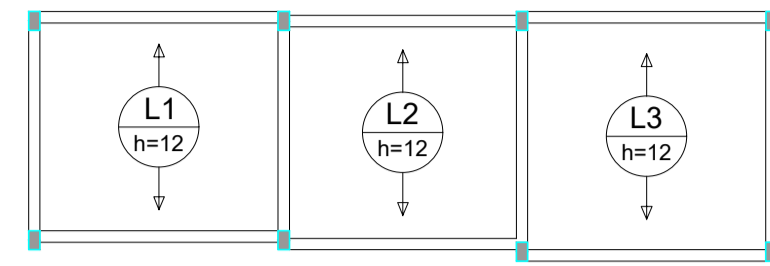


Lajes do Térreo

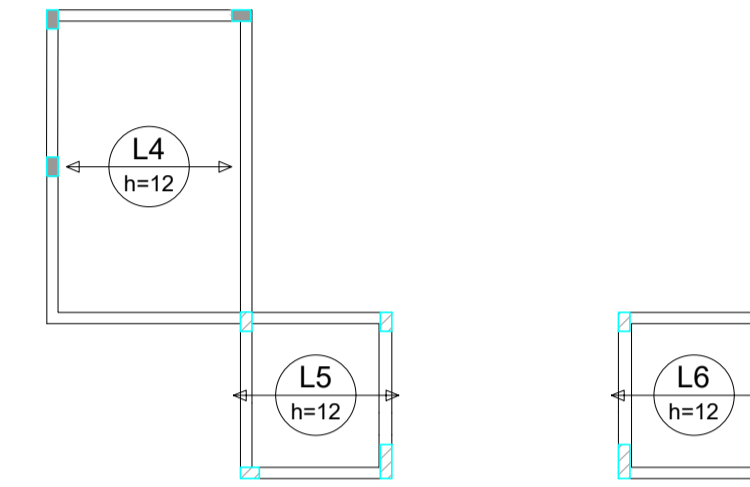

RELAÇÃO DO AÇO

Volume de concreto (C-30) = 2.15 m³
Área de forma = 0.00 m²

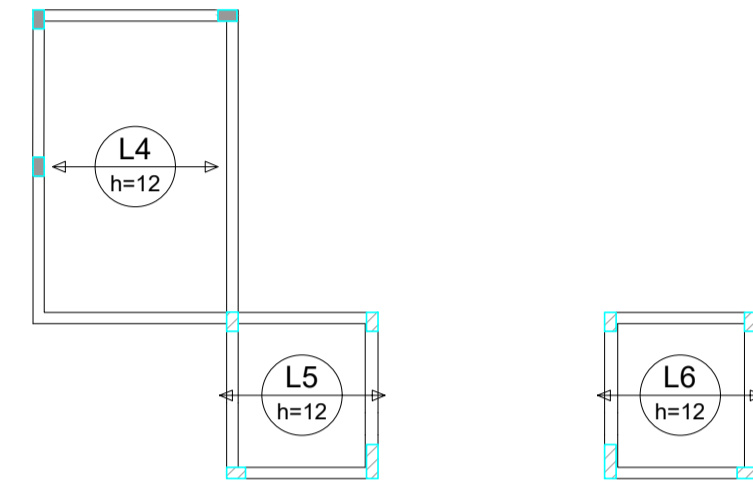



Armação positiva das lajes do pavimento Térreo (Eixo X)

escala 1:100

Armação positiva das lajes do pavimento Térreo (Eixo Y)

escala 1:100

Lajes do Pavimento Parede Falsa

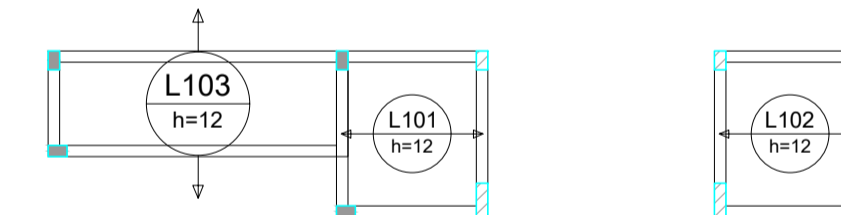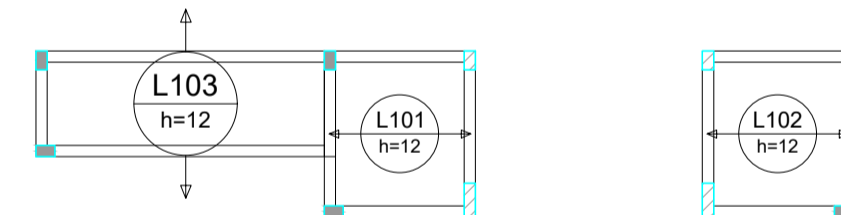

RELAÇÃO DO AÇO

Volume de concreto (C-30) = 0.54 m³
Área de forma = 0.00 m²

Armação positiva das lajes do pavimento Parede Falsa (Eixo X)

escala 1:100

Armação positiva das lajes do pavimento Parede Falsa (Eixo Y)

escala 1:100

Lajes do Pavimento Bloco UBS



Armação positiva das lajes do pavimento Bloco UBS (Eixo X)

escala 1:100

Armação positiva das lajes do pavimento Bloco UBS (Eixo Y)

escala 1:100

RELAÇÃO DO AÇO

Positivos X Positivos Y

AÇO	N	DIAM (mm)	QUANT	C.UNIT (cm)	C.TOTAL (cm)
CA60	1	5.0	17	37	629
CA50	2	6.3	1	322	322

RESUMO DO AÇO

AÇO	DIAM (mm)	C. TOTAL (m)	PESO + 10% (kg)
CA50	6.3	3.2	0.9
CA60	5.0	6.3	1.1
PESO TOTAL (kg)			
CA50			0.9
CA60			1.1

Volume de concreto (C-30) = 0.04 m³
Área de forma = 0.45 m²

NOTAS

REVISÕES

Nº	DATA	DESENHISTA	VERIFICAÇÃO	VISTO	DESCRIÇÃO
0	10/01/2023	GABRIEL AVILA			EMISSÃO INICIAL

DESENHOS DE REFERÊNCIA

DESENHO	DATA	REV.	FORMATO	DESCRIÇÃO


KINGLINE GERENCIAMENTO DE PROJETOS E SERVIÇOS LTDA
 Alameda Cauim, 115 - Sala 125 - São Caetano do Sul - SP
 Fone/fax +55 11 4218-5454
 contato@kingline.me

PROJETO	DATA	NOME	CREA Nº	VISTO	ESCALA:	INDICADO
DESENHO						
COORDENADOR	10/01/2023	ABNER RODRIGO T. MARIA	5062461388		Nº FOLHA:	12 de 13
RESP. TÉCNICO	10/01/2023	WILLIAM H. V. GONÇALVES	5062278202		REVISÃO:	00
ASSUNTO		DETALHAMENTO DAS LAJES			CONTRATO Nº:	71/2022
LOCAL		RUA JAIR MIRANDA DE SOUZA, 451 - JARDIM VICENTE DE CARVALHO			Nº PROJETO:	KGL-PMB-DE-101.C06-PE-1.5-012