Cortes

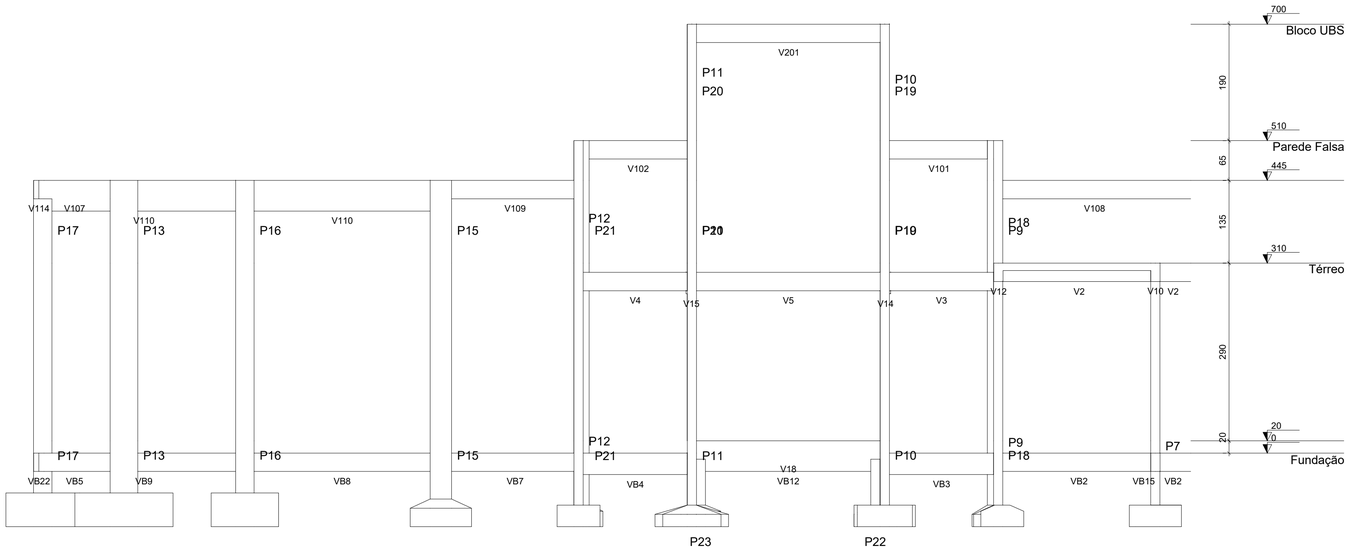

Corte A-A

escala 1:50

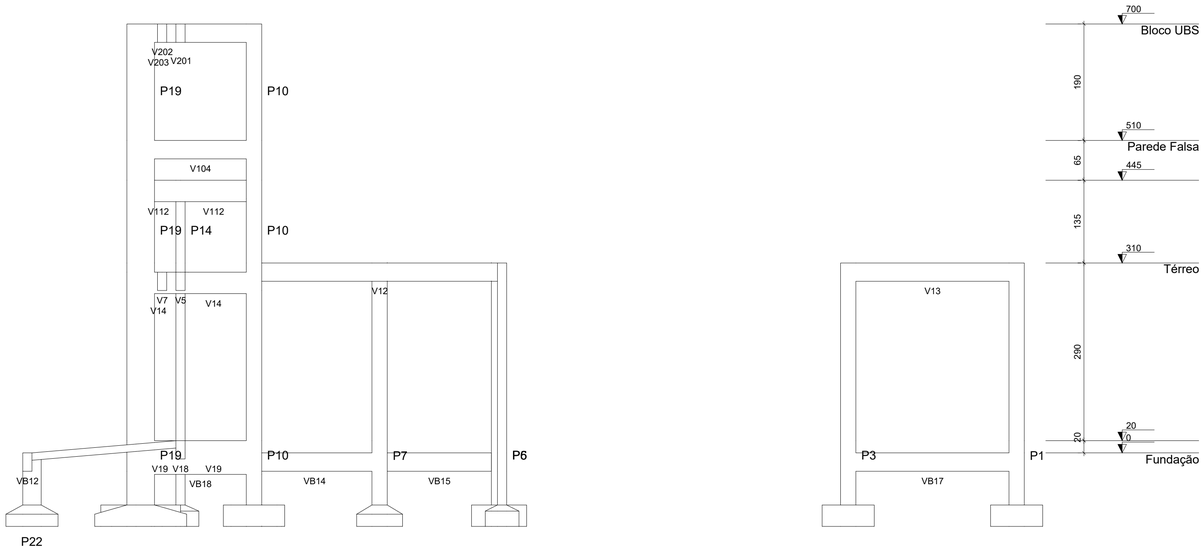

Corte B-B

escala 1:50

Rampa

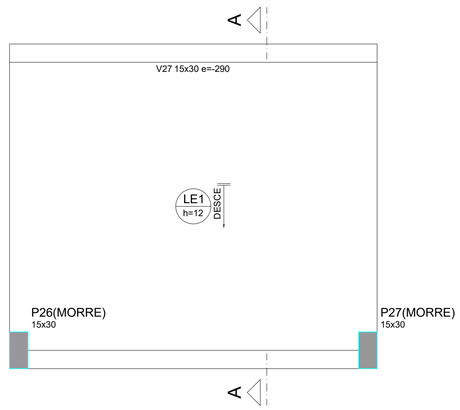

RELAÇÃO DO AÇO

LE1

AÇO	N	DIAM (mm)	QUANT	C.UNIT (cm)	C.TOTAL (cm)
CA50	1	6.3	28	277	7756
	2	6.3	12	297	3564

RESUMO DO AÇO

AÇO	DIAM (mm)	C.TOTAL (m)	PESO + 10% (kg)
CA50	6.3	113.2	30.5

PESO TOTAL (kg)	
CA50	30.5

Volume de concreto (C-30) = 0.85 m³
Área de forma = 7.66 m²

Armação positiva da escada E1

ESC 1:25

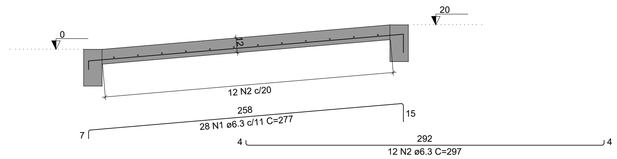

Corte A-A (LE1)

ESC 1:25

DETALHE DA ARMADURA
DE BORDO LIVRE DA LAJE

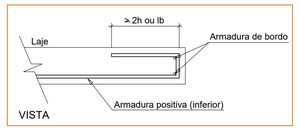

NOTAS

REVISÕES

Nº	DATA	DESENHISTA	VERIFICAÇÃO	VISTO	DESCRIÇÃO
0	10/01/2023	GABRIEL AVILA			EMISSÃO INICIAL

DESENHOS DE REFERÊNCIA

DESENHO	DATA	REV.	FORMATO	DESCRIÇÃO

KINGLINE GERENCIAMENTO DE PROJETOS E SERVIÇOS LTDA
Alameda Caulim,115 - Sala 125- São Caetano do Sul- SP
fone/fax +55 11 4318-5464
contato@kingline.me

	DATA	NOME	CREA Nº	VISTO		
PROJETO					ESCALA:	INDICADO
DESENHO					Nº FOLHA:	13 de 13
COORDENADOR	10/01/2023	ABNER RODRIGO T. MARIA	5062461388		REVISÃO:	00
RESP. TÉCNICO	10/01/2023	WILLIAM H. V. GONÇALVES	5062278202		CONTRATO Nº:	71/2022
ASSUNTO	CORTES E DETALHAMENTO DA RAMPA				PROC. Nº:	
					Nº PROJETO:	
LOCAL	RUA JAIR MIRANDA DE SOUZA, 451 - JARDIM VICENTE DE CARVALHO				KGL-PMB-DE-101.C06-PE-1.5-013	

A1 - 841 X 594