


Fôrma Fundação

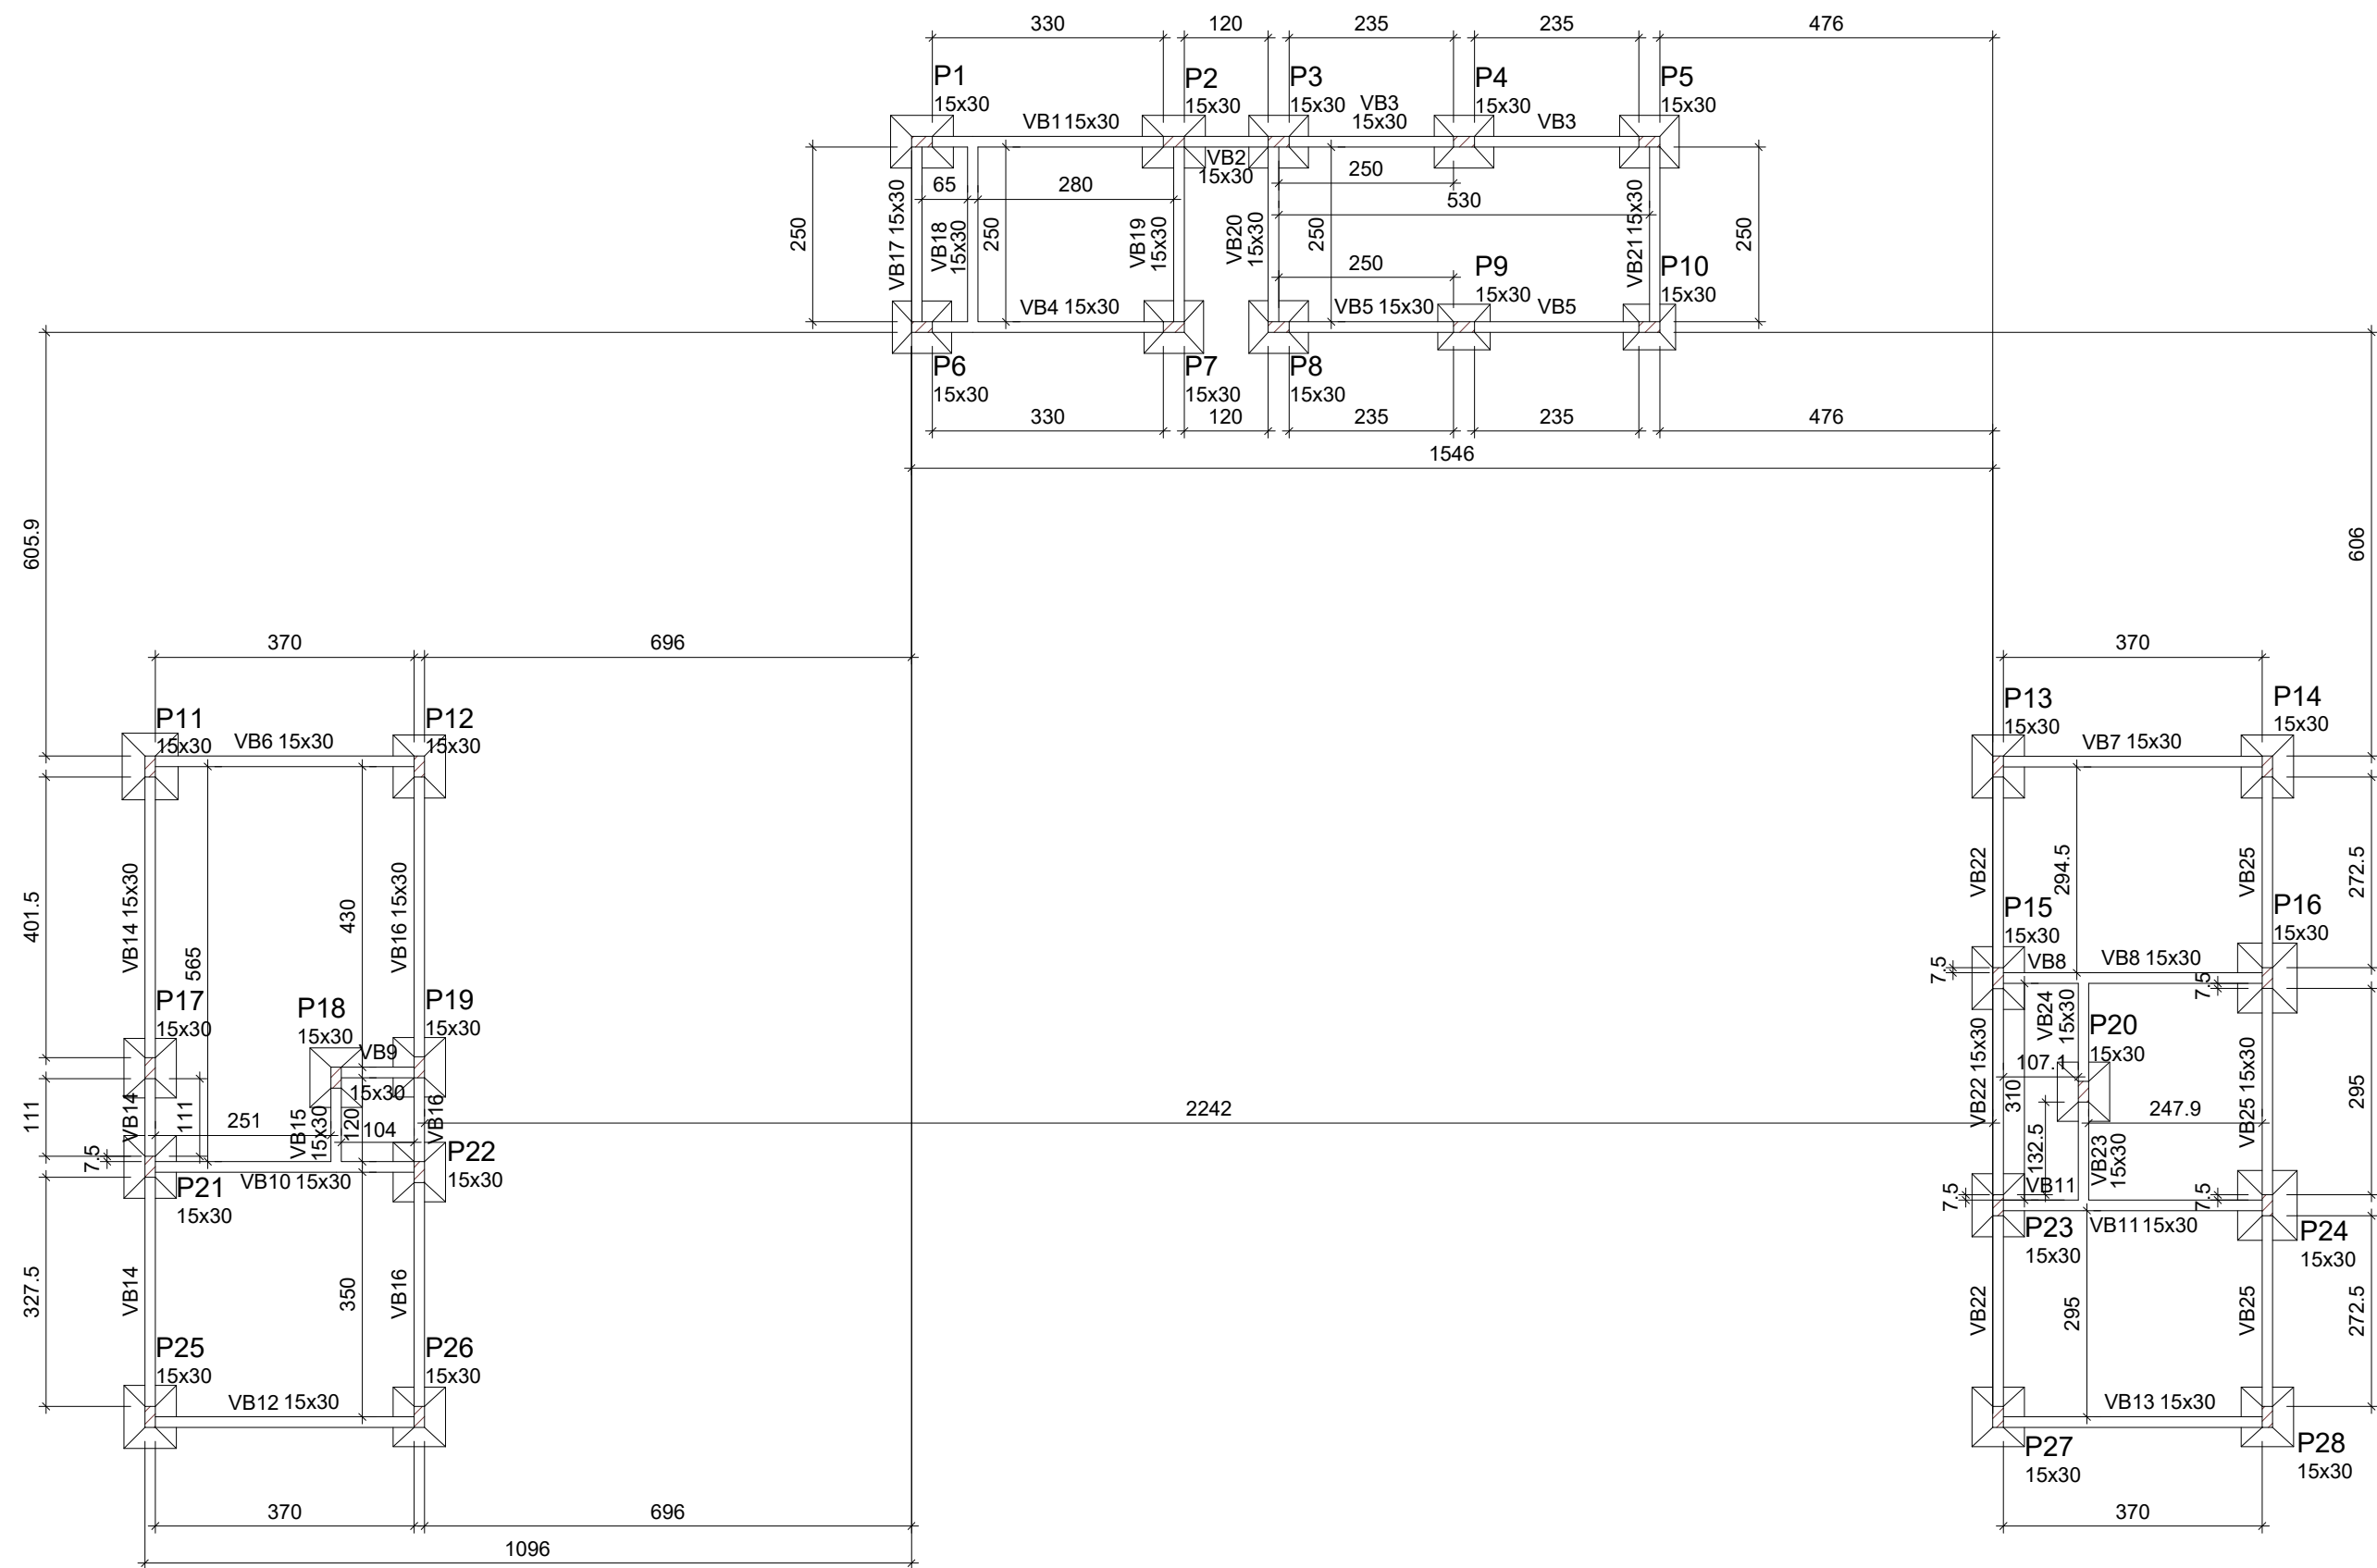

Vigas			
Nome	Seção (cm)	Elevação (cm)	Nível (cm)
VB1	15x30	0	20
VB2	15x30	0	20
VB3	15x30	0	20
VB4	15x30	0	20
VB5	15x30	0	20
VB6	15x30	0	20
VB7	15x30	0	20
VB8	15x30	0	20
VB9	15x30	0	20
VB10	15x30	0	20
VB11	15x30	0	20
VB12	15x30	0	20
VB13	15x30	0	20
VB14	15x30	0	20
VB15	15x30	0	20
VB16	15x30	0	20
VB17	15x30	0	20
VB18	15x30	0	20
VB19	15x30	0	20
VB20	15x30	0	20
VB21	15x30	0	20
VB22	15x30	0	20
VB23	15x30	0	20
VB24	15x30	0	20
VB25	15x30	0	20

Pilares			
Nome	Seção (cm)	Elevação (cm)	Nível (cm)
P1	15x30	0	20
P2	15x30	0	20
P3	15x30	0	20
P4	15x30	0	20
P5	15x30	0	20
P6	15x30	0	20
P7	15x30	0	20
P8	15x30	0	20
P9	15x30	0	20
P10	15x30	0	20
P11	15x30	0	20
P12	15x30	0	20
P13	15x30	0	20
P14	15x30	0	20
P15	15x30	0	20
P16	15x30	0	20
P17	15x30	0	20
P18	15x30	0	20
P19	15x30	0	20
P20	15x30	0	20
P21	15x30	0	20
P22	15x30	0	20
P23	15x30	0	20
P24	15x30	0	20
P25	15x30	0	20
P26	15x30	0	20
P27	15x30	0	20
P28	15x30	0	20

Características dos materiais	
fck (kgf/cm²)	Ecs (kgf/cm²)
300	268384

Dimensão máxima do agregado = 19 mm


Legenda dos pilares	
	Pilar que passa

Legenda das vigas e paredes	
	Viga

Forma do pavimento Fundação (Nível 20)

escala 1:100

Fôrma Cobertura

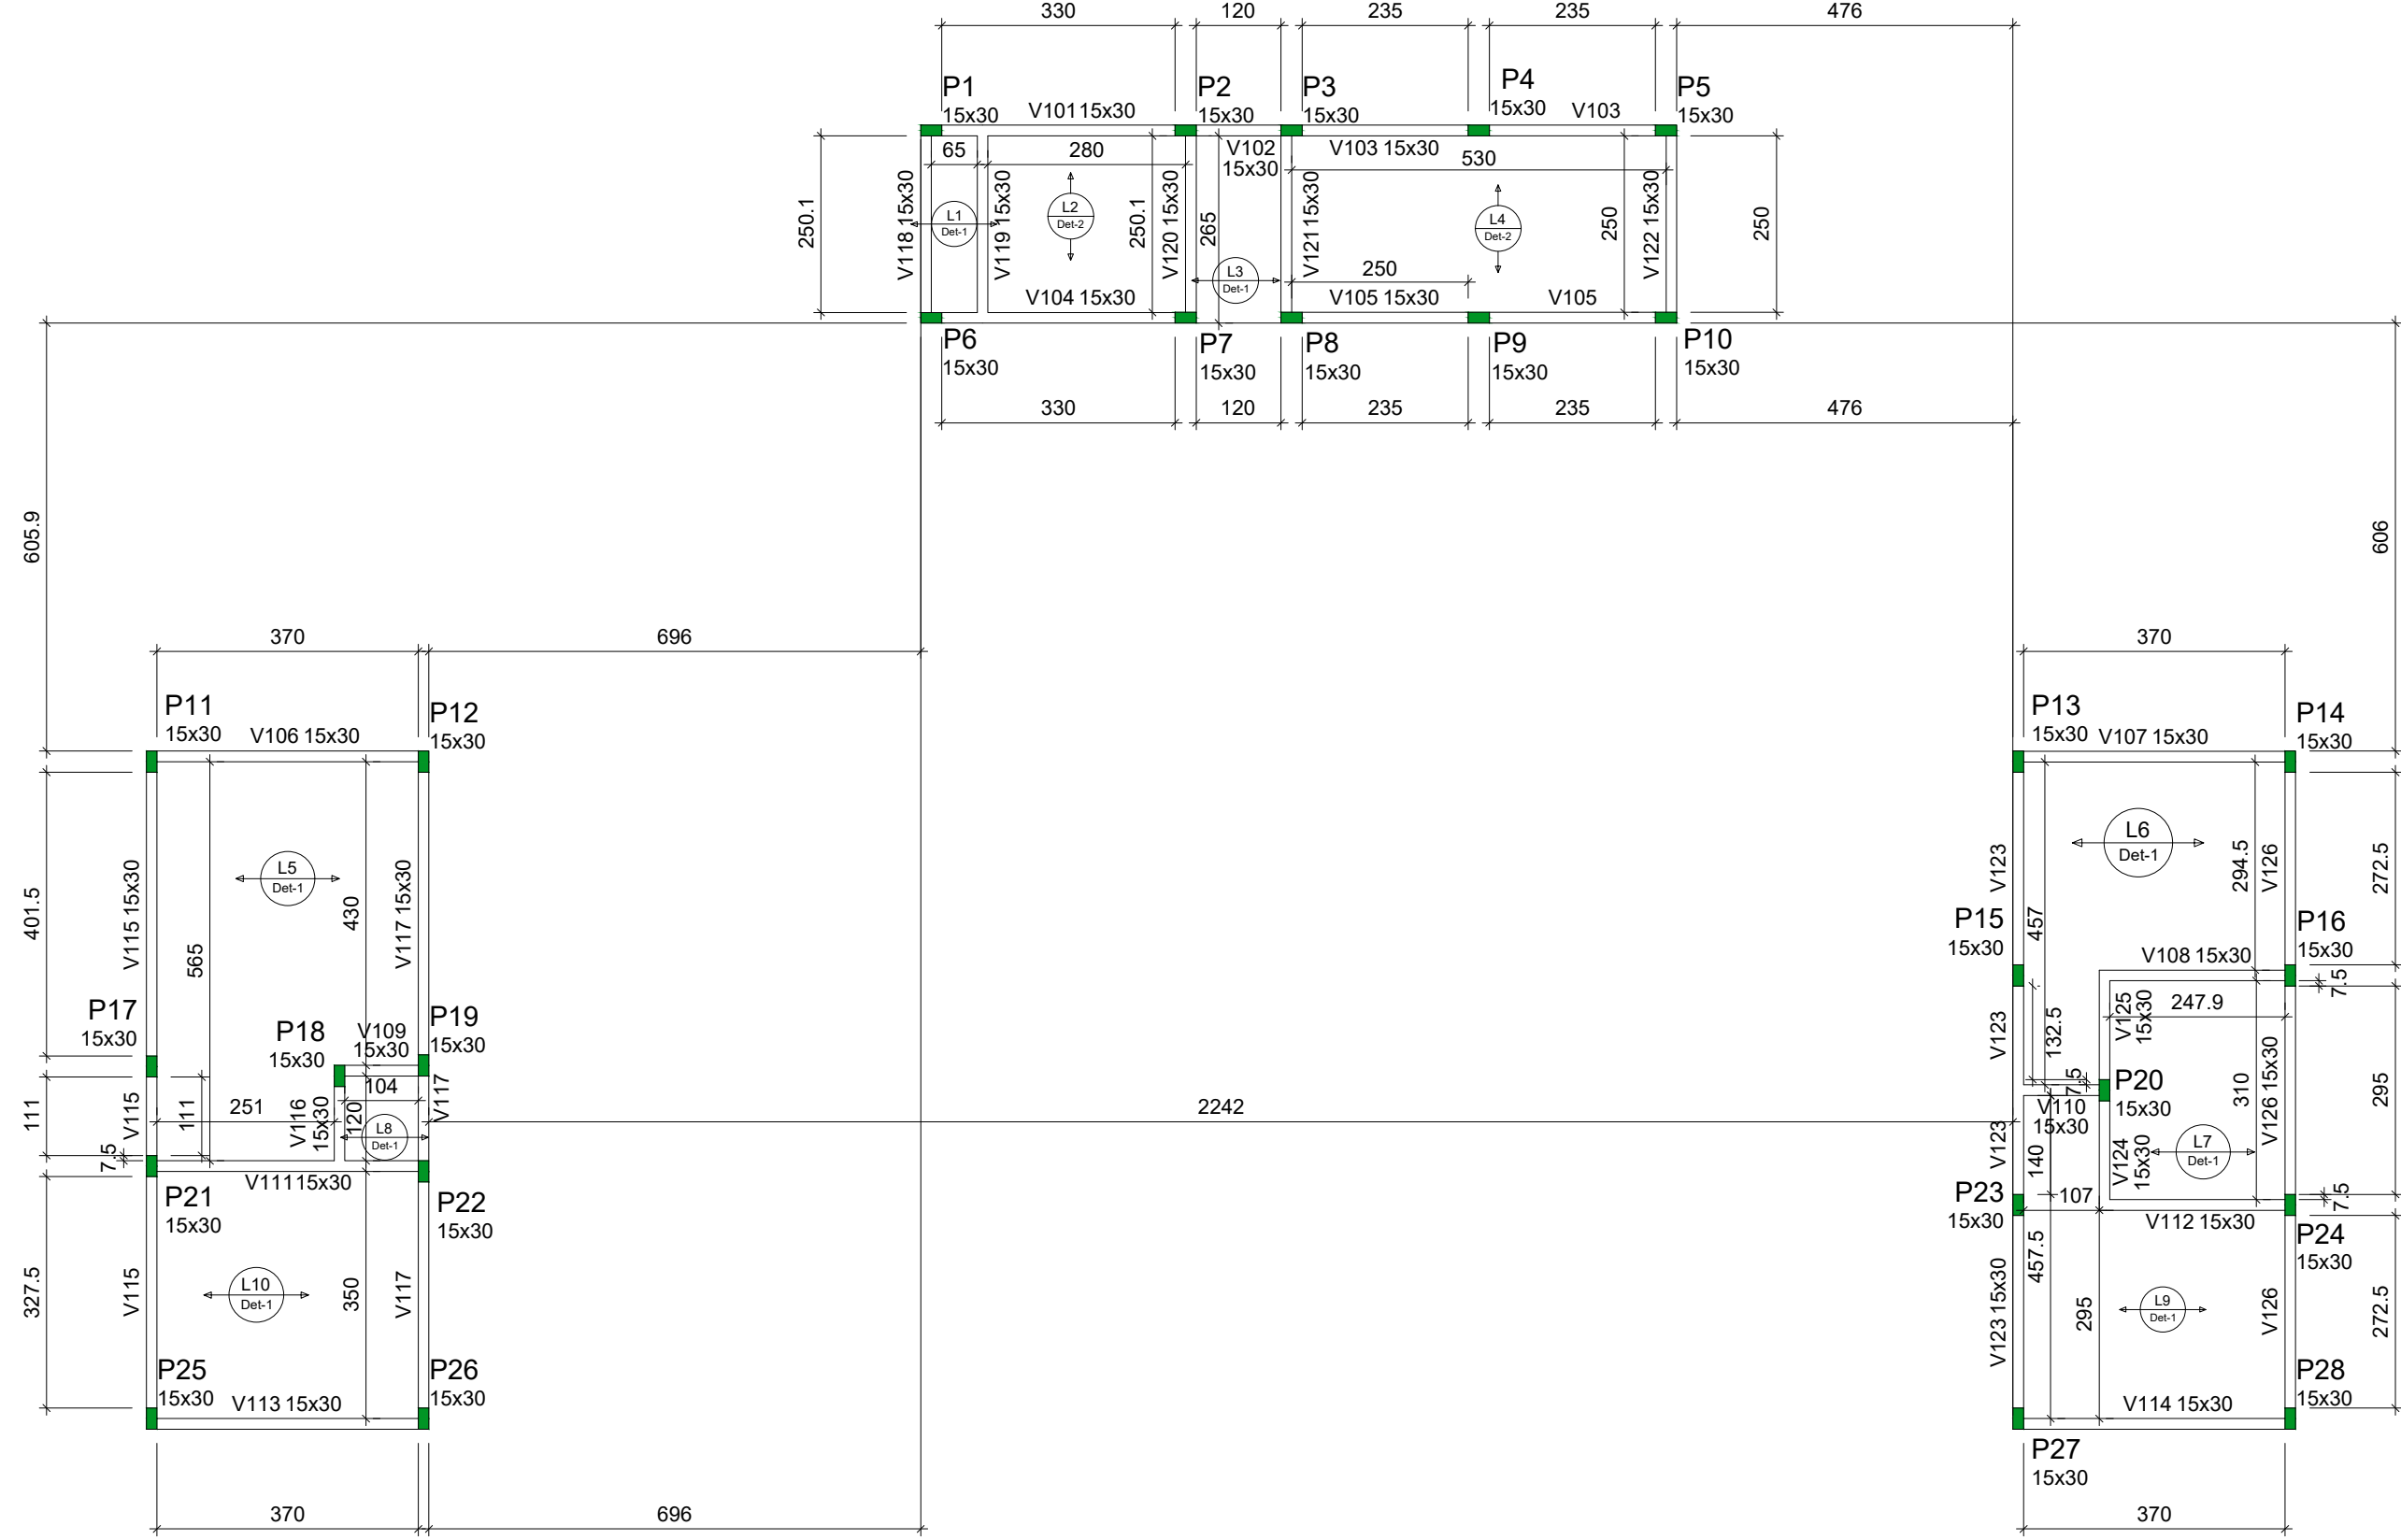

Vigas			
Nome	Seção (cm)	Elevação (cm)	Nível (cm)
V101	15x30	0	315
V102	15x30	0	315
V103	15x30	0	315
V104	15x30	0	315
V105	15x30	0	315
V106	15x30	0	315
V107	15x30	0	315
V108	15x30	0	315
V109	15x30	0	315
V110	15x30	0	315
V111	15x30	0	315
V112	15x30	0	315
V113	15x30	0	315
V114	15x30	0	315
V115	15x30	0	315
V116	15x30	0	315
V117	15x30	0	315
V118	15x30	0	315
V119	15x30	0	315
V120	15x30	0	315
V121	15x30	0	315
V122	15x30	0	315
V123	15x30	0	315
V124	15x30	0	315
V125	15x30	0	315
V126	15x30	0	315

Pilares			
Nome	Seção (cm)	Elevação (cm)	Nível (cm)
P1	15x30	0	315
P2	15x30	0	315
P3	15x30	0	315
P4	15x30	0	315
P5	15x30	0	315
P6	15x30	0	315
P7	15x30	0	315
P8	15x30	0	315
P9	15x30	0	315
P10	15x30	0	315
P11	15x30	0	315
P12	15x30	0	315
P13	15x30	0	315
P14	15x30	0	315
P15	15x30	0	315
P16	15x30	0	315
P17	15x30	0	315
P18	15x30	0	315
P19	15x30	0	315
P20	15x30	0	315
P21	15x30	0	315
P22	15x30	0	315
P23	15x30	0	315
P24	15x30	0	315
P25	15x30	0	315
P26	15x30	0	315
P27	15x30	0	315
P28	15x30	0	315


Lajes									
Dados					Sobrecarga (kgf/m²)				
Nome	Tipo	Altura (cm)	Elevação (cm)	Nível (cm)	Peso próprio (kgf/m²)	Adicional	Acidental	Localizada	
L1	Trelçada 1D	12	0	315	144	241	10	-	
L2	Trelçada 1D	12	0	315	144	241	10	-	
L3	Trelçada 1D	12	0	315	144	241	10	-	
L4	Trelçada 1D	12	0	315	144	241	10	-	
L5	Trelçada 1D	12	0	315	144	241	10	-	
L6	Trelçada 1D	12	0	315	144	241	10	-	
L7	Trelçada 1D	12	0	315	144	241	10	-	
L8	Trelçada 1D	12	0	315	144	241	10	-	
L9	Trelçada 1D	12	0	315	144	241	10	-	
L10	Trelçada 1D	12	0	315	144	241	10	-	

Características dos materiais	
fck (kgf/cm²)	Ecs (kgf/cm²)
300	268384

Dimensão máxima do agregado = 19 mm

Legenda dos pilares	
	Pilar que morre

Legenda das vigas e paredes	
	Viga

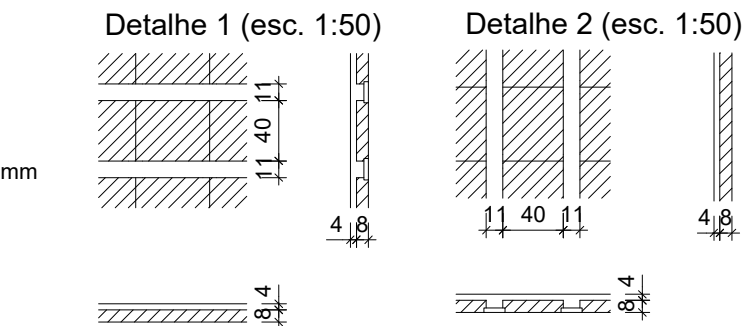

Blocos de enchimento						
Detalhe	Tipo	Nome	Dimensões(cm)			Quantidade
			hb	bx	by	
1/2	EPS Unidirecional	B8/40/49	8	40	49	413

Forma do pavimento Cobertura (Nível 315)

escala 1:100

LEGENDA

NOTAS

- 1- TODAS AS MEDIDAS ESTÃO EM CENTIMETROS, EXCETO ONDE INDICADO.
2- VERIFICAR O LOCAL DE IMPLANTAÇÃO DA OBRA ANTES DE INICIAR A EXECUÇÃO. QUALQUER DIVERGENCIA ENTRE EM CNTATO COM O COORDENADOR / RESPONSÁVEL.

REVISÕES

Nº	DATA	DESENHISTA	VERIFICAÇÃO	VISTO	DESCRIÇÃO
0	28/10/2022	GABRIEL AVILA			EMISSION INICIAL

DESENHOS DE REFERÊNCIA

DESENHO	DATA	REV.	FORMATO	DESCRIÇÃO

		KINGLINE GERENCIAMENTO DE PROJETOS E SERVIÇOS LTDA Alameda Caxim, 115 - Sala 125 - São Caetano do Sul - SP Inscrição nº 11.4218-5/04 contato@kingline.me
--	--	---

PROJETO	DATA	NOME	CREA Nº	VISTO	ESCALA:	INDICADO
DESENHO					Nº FOLHA:	03 de 06
COORDENADOR	28/10/2022	ABNER RODRIGO T. MARIA	5062461388		REVISÃO:	00
RESP. TECNICO	28/10/2022	WILLIAM H. V. GONÇALVES	5062278202		CONTRATO Nº:	71/2022
ASSUNTO					Nº PROJETO:	
LOCAL						KGL-PMB-DE-101.C06-PE-1.7-003