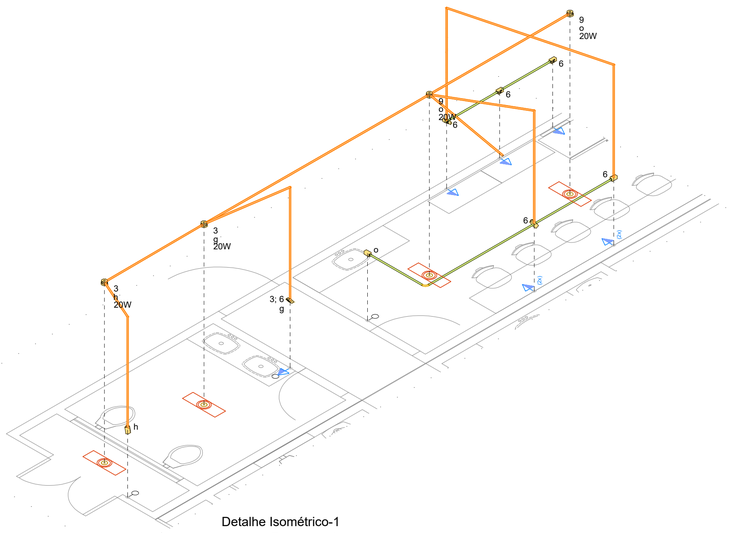

Detalhe Isométrico-1
Escala 1:50

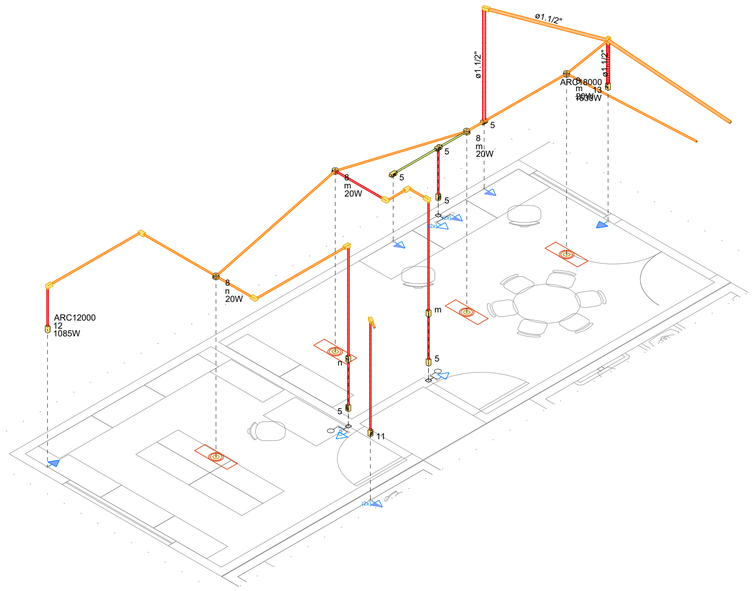

Detalhe Isométrico-2
Escala 1:50

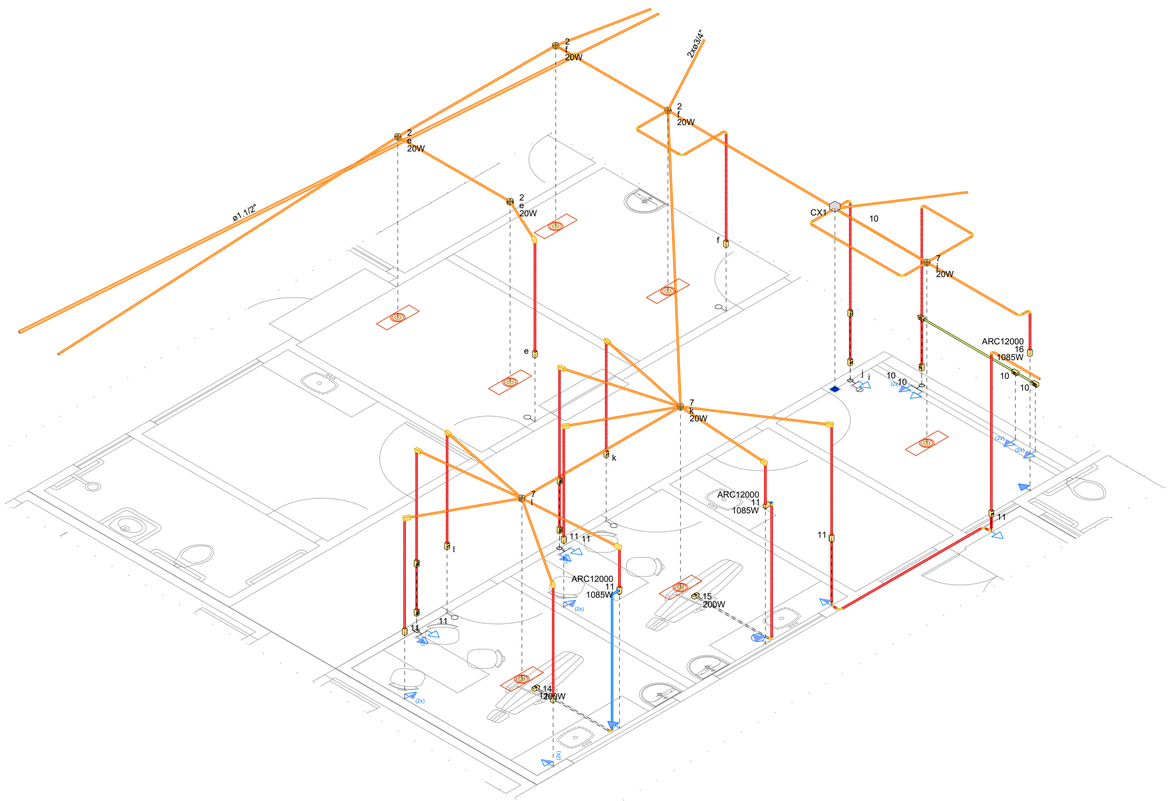

Detalhe Isométrico-3
Escala 1:50

NOTAS

1- VERIFICAR O LOCAL DE IMPLANTAÇÃO DA OBRA ANTES DE INICIAR A EXECUÇÃO. QUALQUER DIVERGÊNCIA ENTRE EM CONTATO COM O COORDENADOR / RESPONSÁVEL.

REVISÕES

Nº	DATA	DESENHISTA	VERIFICAÇÃO	VISTO	DESCRIÇÃO
0	20/12/2022	GABRIEL AVILA			EMISSÃO INICIAL

DESENHOS DE REFERÊNCIA

DESENHO	DATA	REV.	FORMATO	DESCRIÇÃO

KINGLINE GERENCIAMENTO DE PROJETOS E SERVIÇOS LTDA
Alameda Caulim,115 - Sala 125- São Caetano do Sul- SP
fone/fax +55 11 4318-5464
contato@kingline.me

	DATA	NOME	CREA Nº	VISTO
PROJETO				
DESENHO				
COORDENADOR	20/12/2022	ABNER RODRIGO T. MARIA	5062461388	
RESP. TÉCNICO	20/12/2022	WILLIAM H. V. GONÇALVES	5062278202	
ASSUNTO	DETALHE ISOMÉTRICO 1, 2 E 3			
LOCAL	VILA DO BEM - VISTA LINDA / BERTIOGA - SP			

ESCALA:	INDICADA
Nº FOLHA:	03 de 04
REVISÃO:	00
CONTRATO Nº:	71/2022
PROC. Nº:	
Nº PROJETO:	KGL-PMB-DE-101.E00-PE-1.7-003-R00

A1 - 841 X 594