



Isométrico 1
Escala 1:50

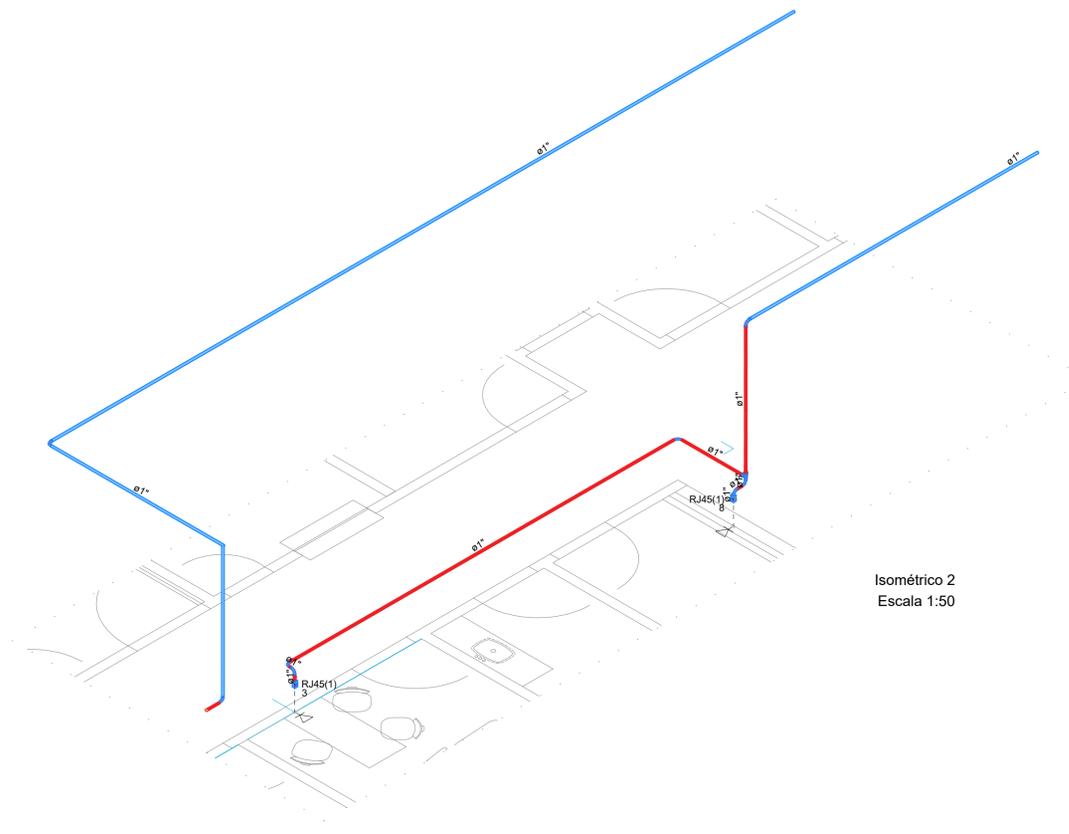

Isométrico 2
Escala 1:50

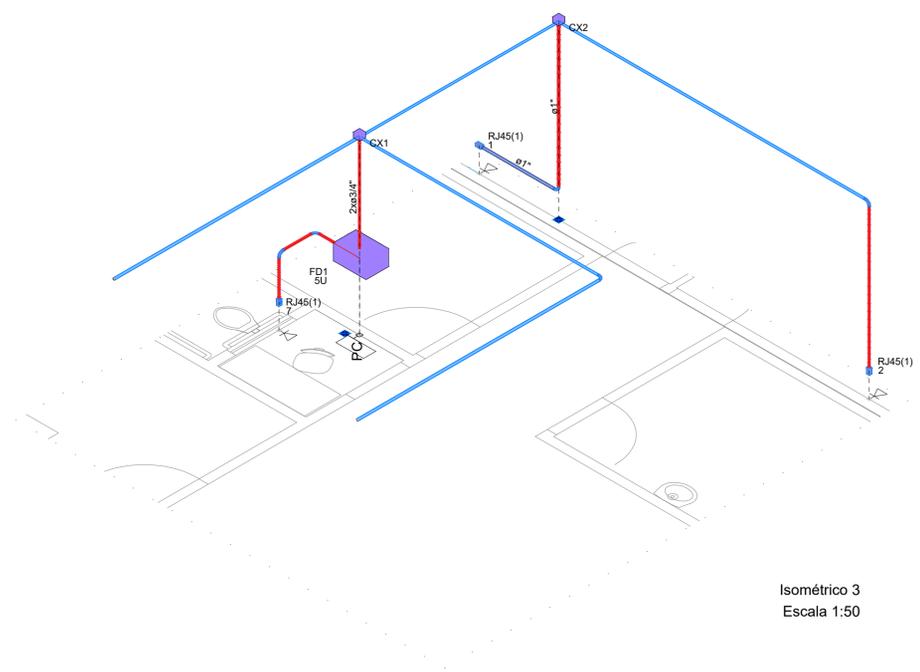

Isométrico 3
Escala 1:50

NOTAS

1- VERIFICAR O LOCAL DE IMPLANTAÇÃO DA OBRA ANTES DE INICIAR A EXECUÇÃO. QUALQUER DIVERGÊNCIA ENTRE EM CONTATO COM O COORDENADOR / RESPONSÁVEL.

REVISÕES

Nº	DATA	DESENHISTA	VERIFICAÇÃO	VISTO	DESCRIÇÃO
0	18/11/2022	GABRIEL AVILA			EMISSÃO INICIAL

DESENHOS DE REFERÊNCIA

DESENHO	DATA	REV.	FORMATO	DESCRIÇÃO


KINGLINE GERENCIAMENTO DE PROJETOS E SERVIÇOS LTDA
 Alameda Caullin, 115 - Sala 125 - São Caetano do Sul - SP
 Fone/fax +55 11 4218-5464
 contato@kingline.net

PROJETO	DATA	NOME	CREA Nº	VISTO	ESCALA	INDICADA
DESENHO					Nº FOLHA:	02 de 02
COORDENADOR	18/11/2022	ABNER RODRIGO T. MARIA	5062461388		REVISÃO:	00
RESP. TÉCNICO	18/11/2022	WILLIAM H. V. GONÇALVES	5062278202		CONTRATO Nº:	71/2022
ASSUNTO					PROC. Nº:	
					Nº PROJETO:	
LOCAL		VILA DO BEM - VISTA LINDA / BERTIÓGA - SP				KGL-PMB-DE-101.E07-PE-1.7-002-R00