


Detalhe Isométrico de Alimentação

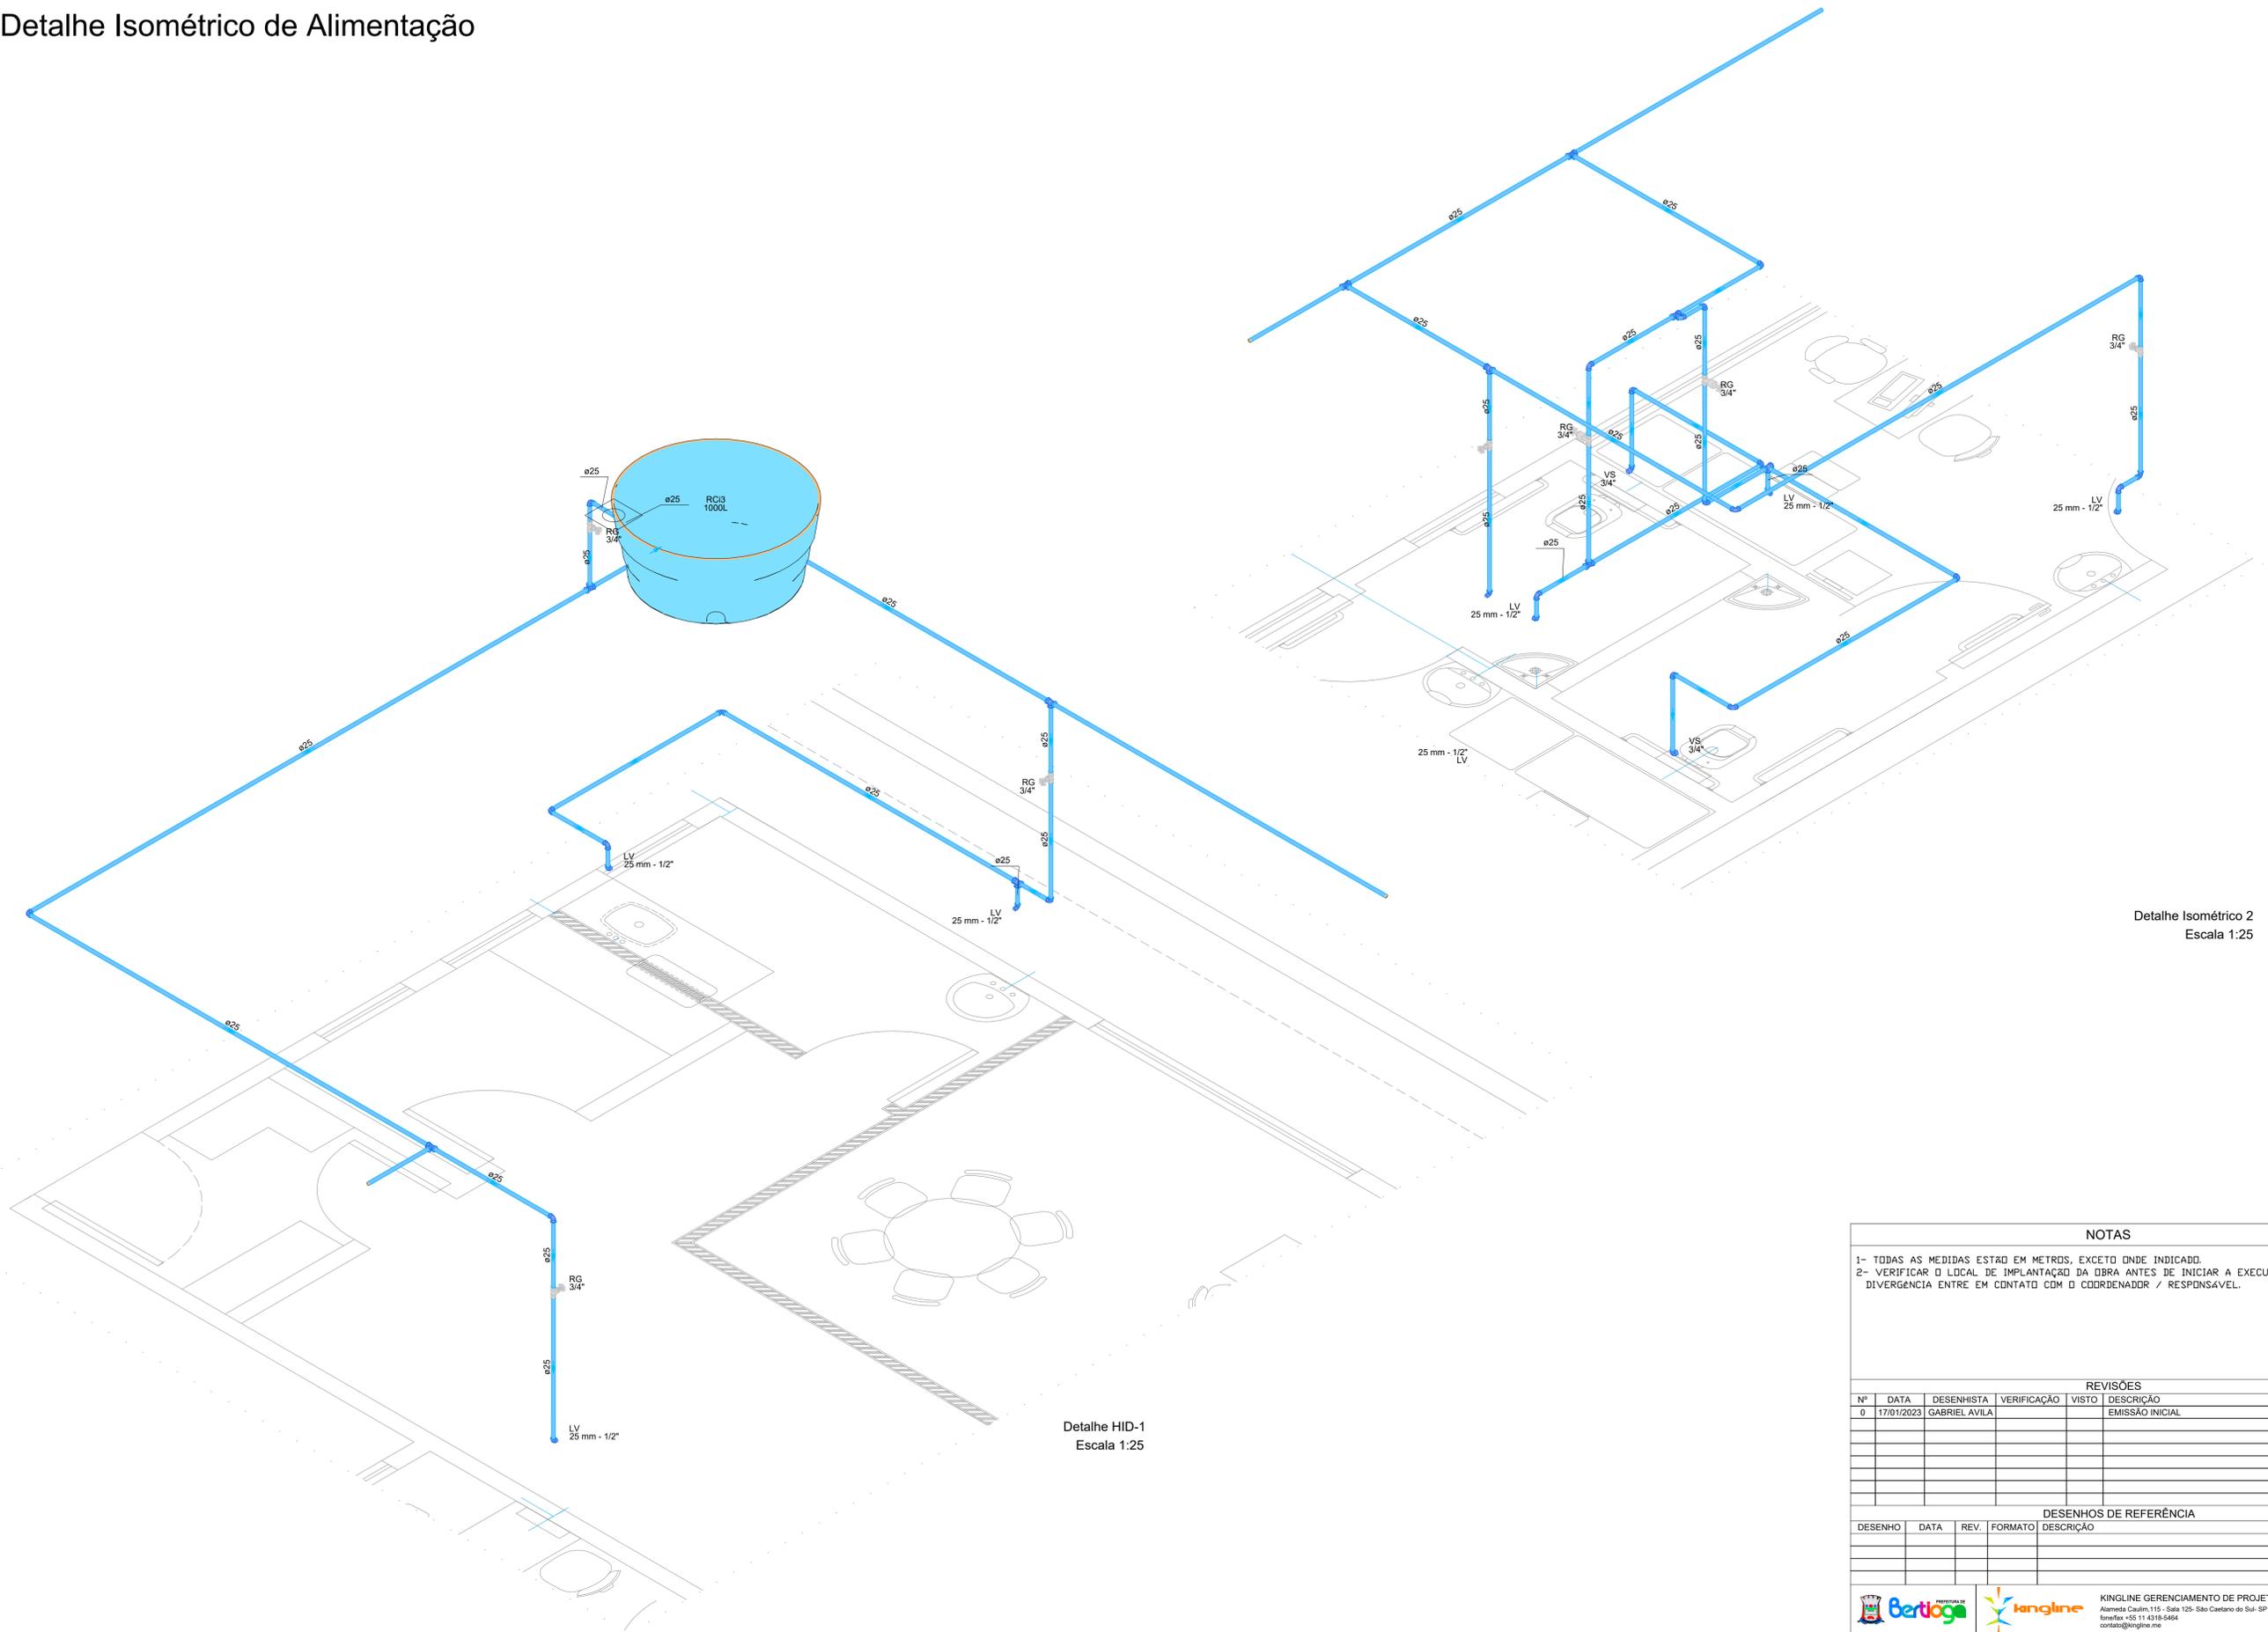

Detalhe HID-1
Escala 1:25

Detalhe Isométrico 2
Escala 1:25

NOTAS

- 1- TODAS AS MEDIDAS ESTÃO EM METROS, EXCETO ONDE INDICADO.
- 2- VERIFICAR O LOCAL DE IMPLANTAÇÃO DA OBRA ANTES DE INICIAR A EXECUÇÃO. QUALQUER DIVERGÊNCIA ENTRE EM CONTATO COM O COORDENADOR / RESPONSÁVEL.

REVISÕES

Nº	DATA	DESENHISTA	VERIFICAÇÃO	VISTO	DESCRIÇÃO
0	17/01/2023	GABRIEL AVILA			EMIÇÃO INICIAL

DESENHOS DE REFERÊNCIA

DESENHO	DATA	REV.	FORMATO	DESCRIÇÃO

KINGLINE GERENCIAMENTO DE PROJETOS E SERVIÇOS LTDA
 Alameda Capim, 115 - Sala 125 - São Caetano do Sul - SP
 Inscrição nº 11.4218-5/04
 contato@kingline.br

PROJETO	DATA	NOME	CREA Nº	VISTO	ESCALA:	INDICADA
DESENHO					Nº FOLHA:	02 de 11
COORDENADOR	17/01/2023	ABNER RODRIGO T. MARIA	5062461388		REVISÃO:	00
RESP. TÉCNICO	17/01/2023	WILLIAM H. V. GONÇALVES	5062278202		CONTRATO Nº:	71/2022
ASSUNTO	DETALHE ISOMÉTRICO - ALIMENTAÇÃO				PROC. Nº:	
LOCAL	RUA JAIR MIRANDA DE SOUZA, 451 - JARDIM VICENTE DE CARVALHO				Nº PROJETO:	KGL-PMB-DE-101.H01-PE-1.5-002-R00