




Detalhe Isométrico de Alimentação

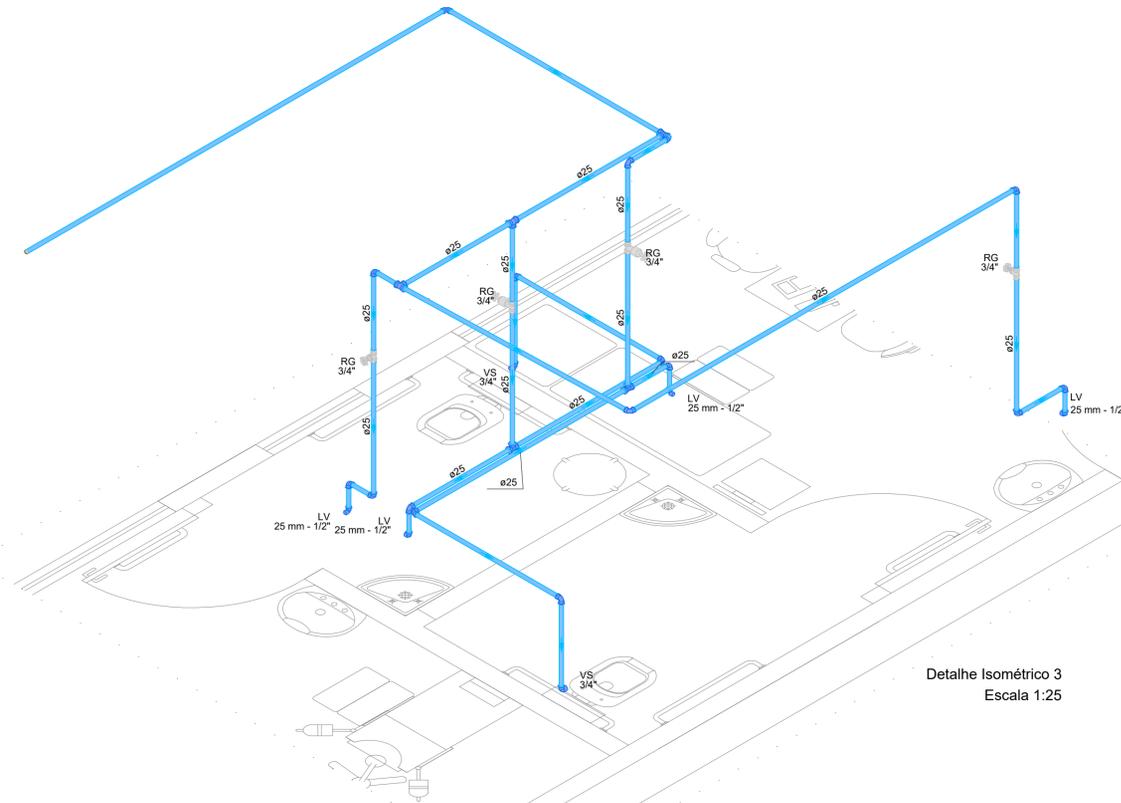


Detalhe Isométrico 3
Escala 1:25

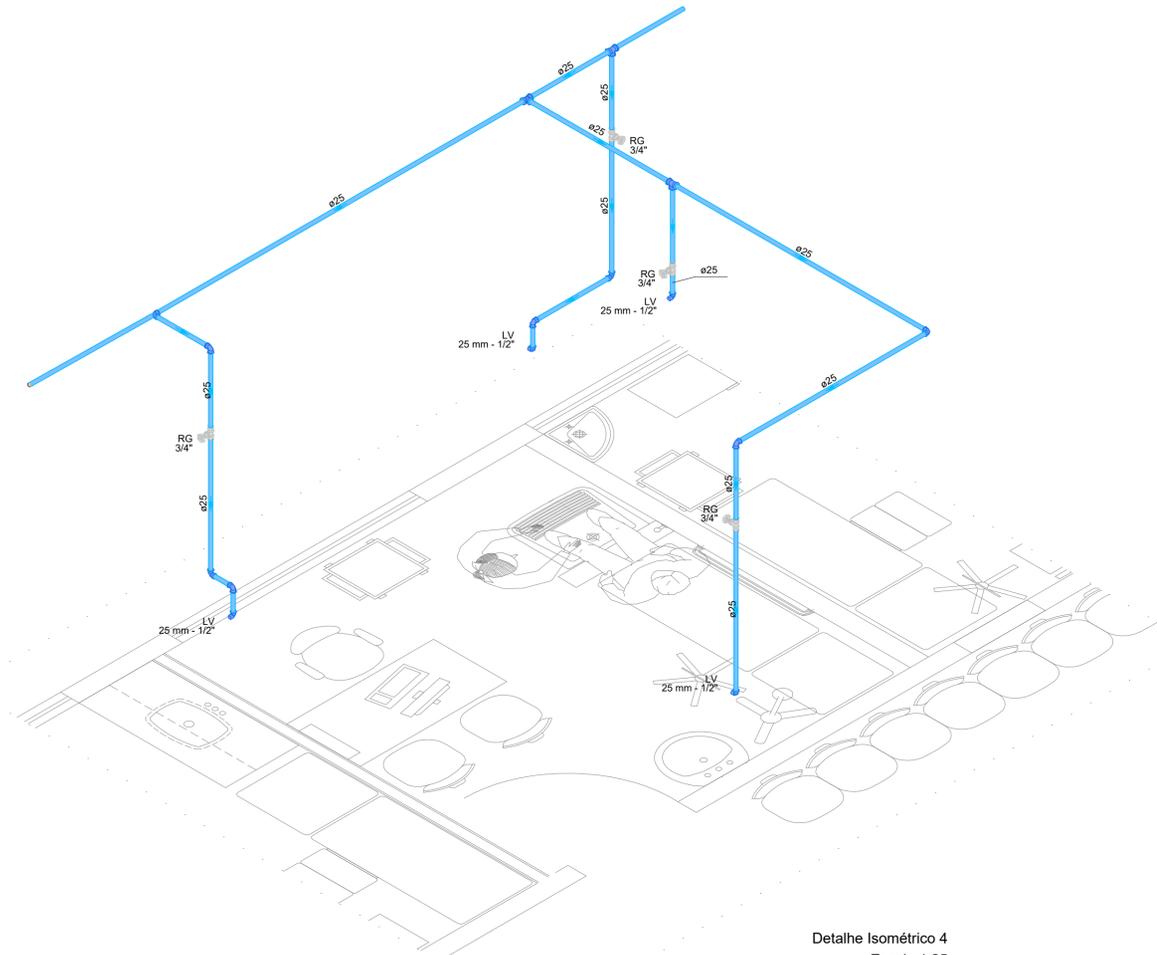


Detalhe Isométrico 4
Escala 1:25

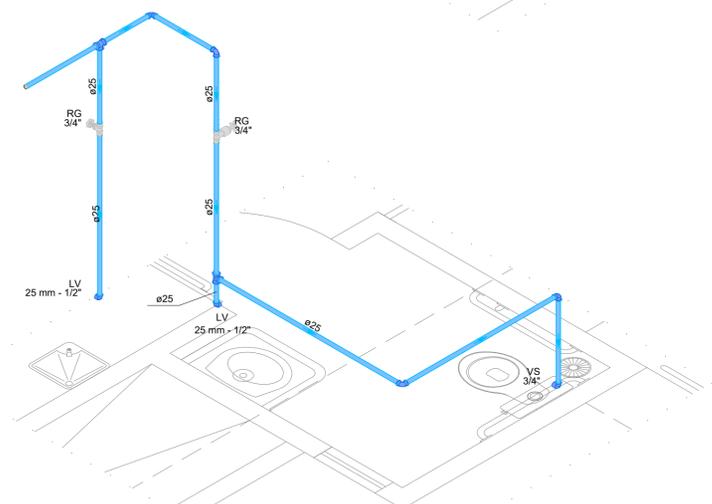

Detalhe Isométrico 5
Escala 1:25

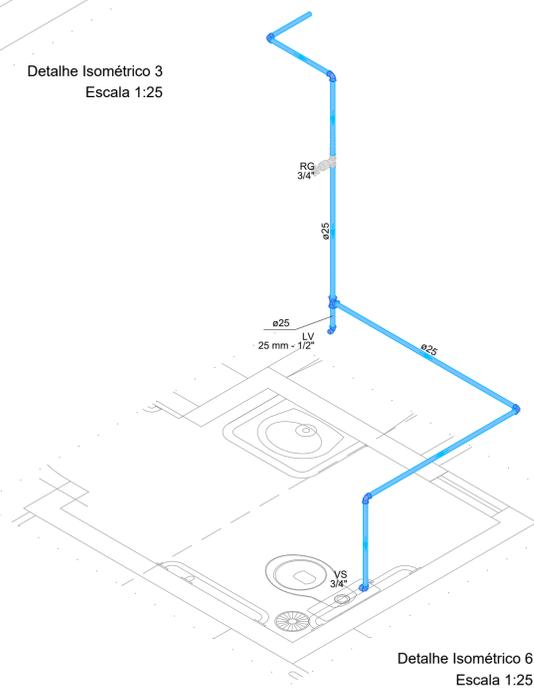

Detalhe Isométrico 6
Escala 1:25

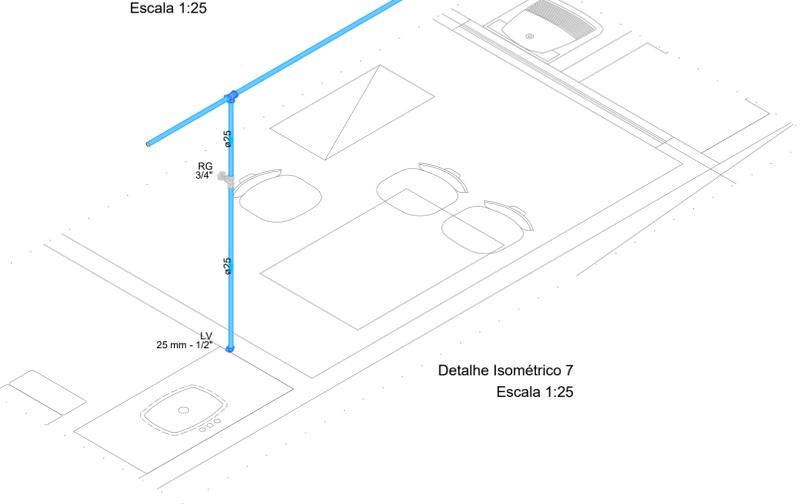

Detalhe Isométrico 7
Escala 1:25

NOTAS

- 1- TODAS AS MEDIDAS ESTÃO EM METROS, EXCETO ONDE INDICADO.
- 2- VERIFICAR O LOCAL DE IMPLANTAÇÃO DA OBRA ANTES DE INICIAR A EXECUÇÃO. QUALQUER DIVERGÊNCIA ENTRE EM CONTATO COM O COORDENADOR / RESPONSÁVEL.

REVISÕES

Nº	DATA	DESENHISTA	VERIFICAÇÃO	VISTO	DESCRIÇÃO
0	17/01/2023	GABRIEL AVILA			EMIÇÃO INICIAL

DESENHOS DE REFERÊNCIA

DESENHO	DATA	REV.	FORMATO	DESCRIÇÃO

KINGLINE GERENCIAMENTO DE PROJETOS E SERVIÇOS LTDA
 Alameda Caullin, 115 - Sala 125 - São Caetano do Sul - SP
 Inscrição nº 11.4218-5/04
 contato@kingline.net

PROJETO	DATA	NOME	CREA Nº	VISTO	ESCALA:	INDICADA	
					Nº FOLHA:	03 de 11	
					REVISÃO:	00	
COORDENADOR	17/01/2023	ABNER RODRIGO T. MARIA	5062461388		CONTRATO Nº:	71/2022	
RESP. TÉCNICO	17/01/2023	WILLIAM H. V. GONÇALVES	5062278202		PROC. Nº:		
ASSUNTO	DETALHE ISOMÉTRICO - ALIMENTAÇÃO					Nº PROJETO:	
LOCAL	RUA JAIR MIRANDA DE SOUZA, 451 - JARDIM VICENTE DE CARVALHO					KGL-PMB-DE-101.H01-PE-1.5-003-R00	