




Detalhe Isométrico de Rede Esgoto

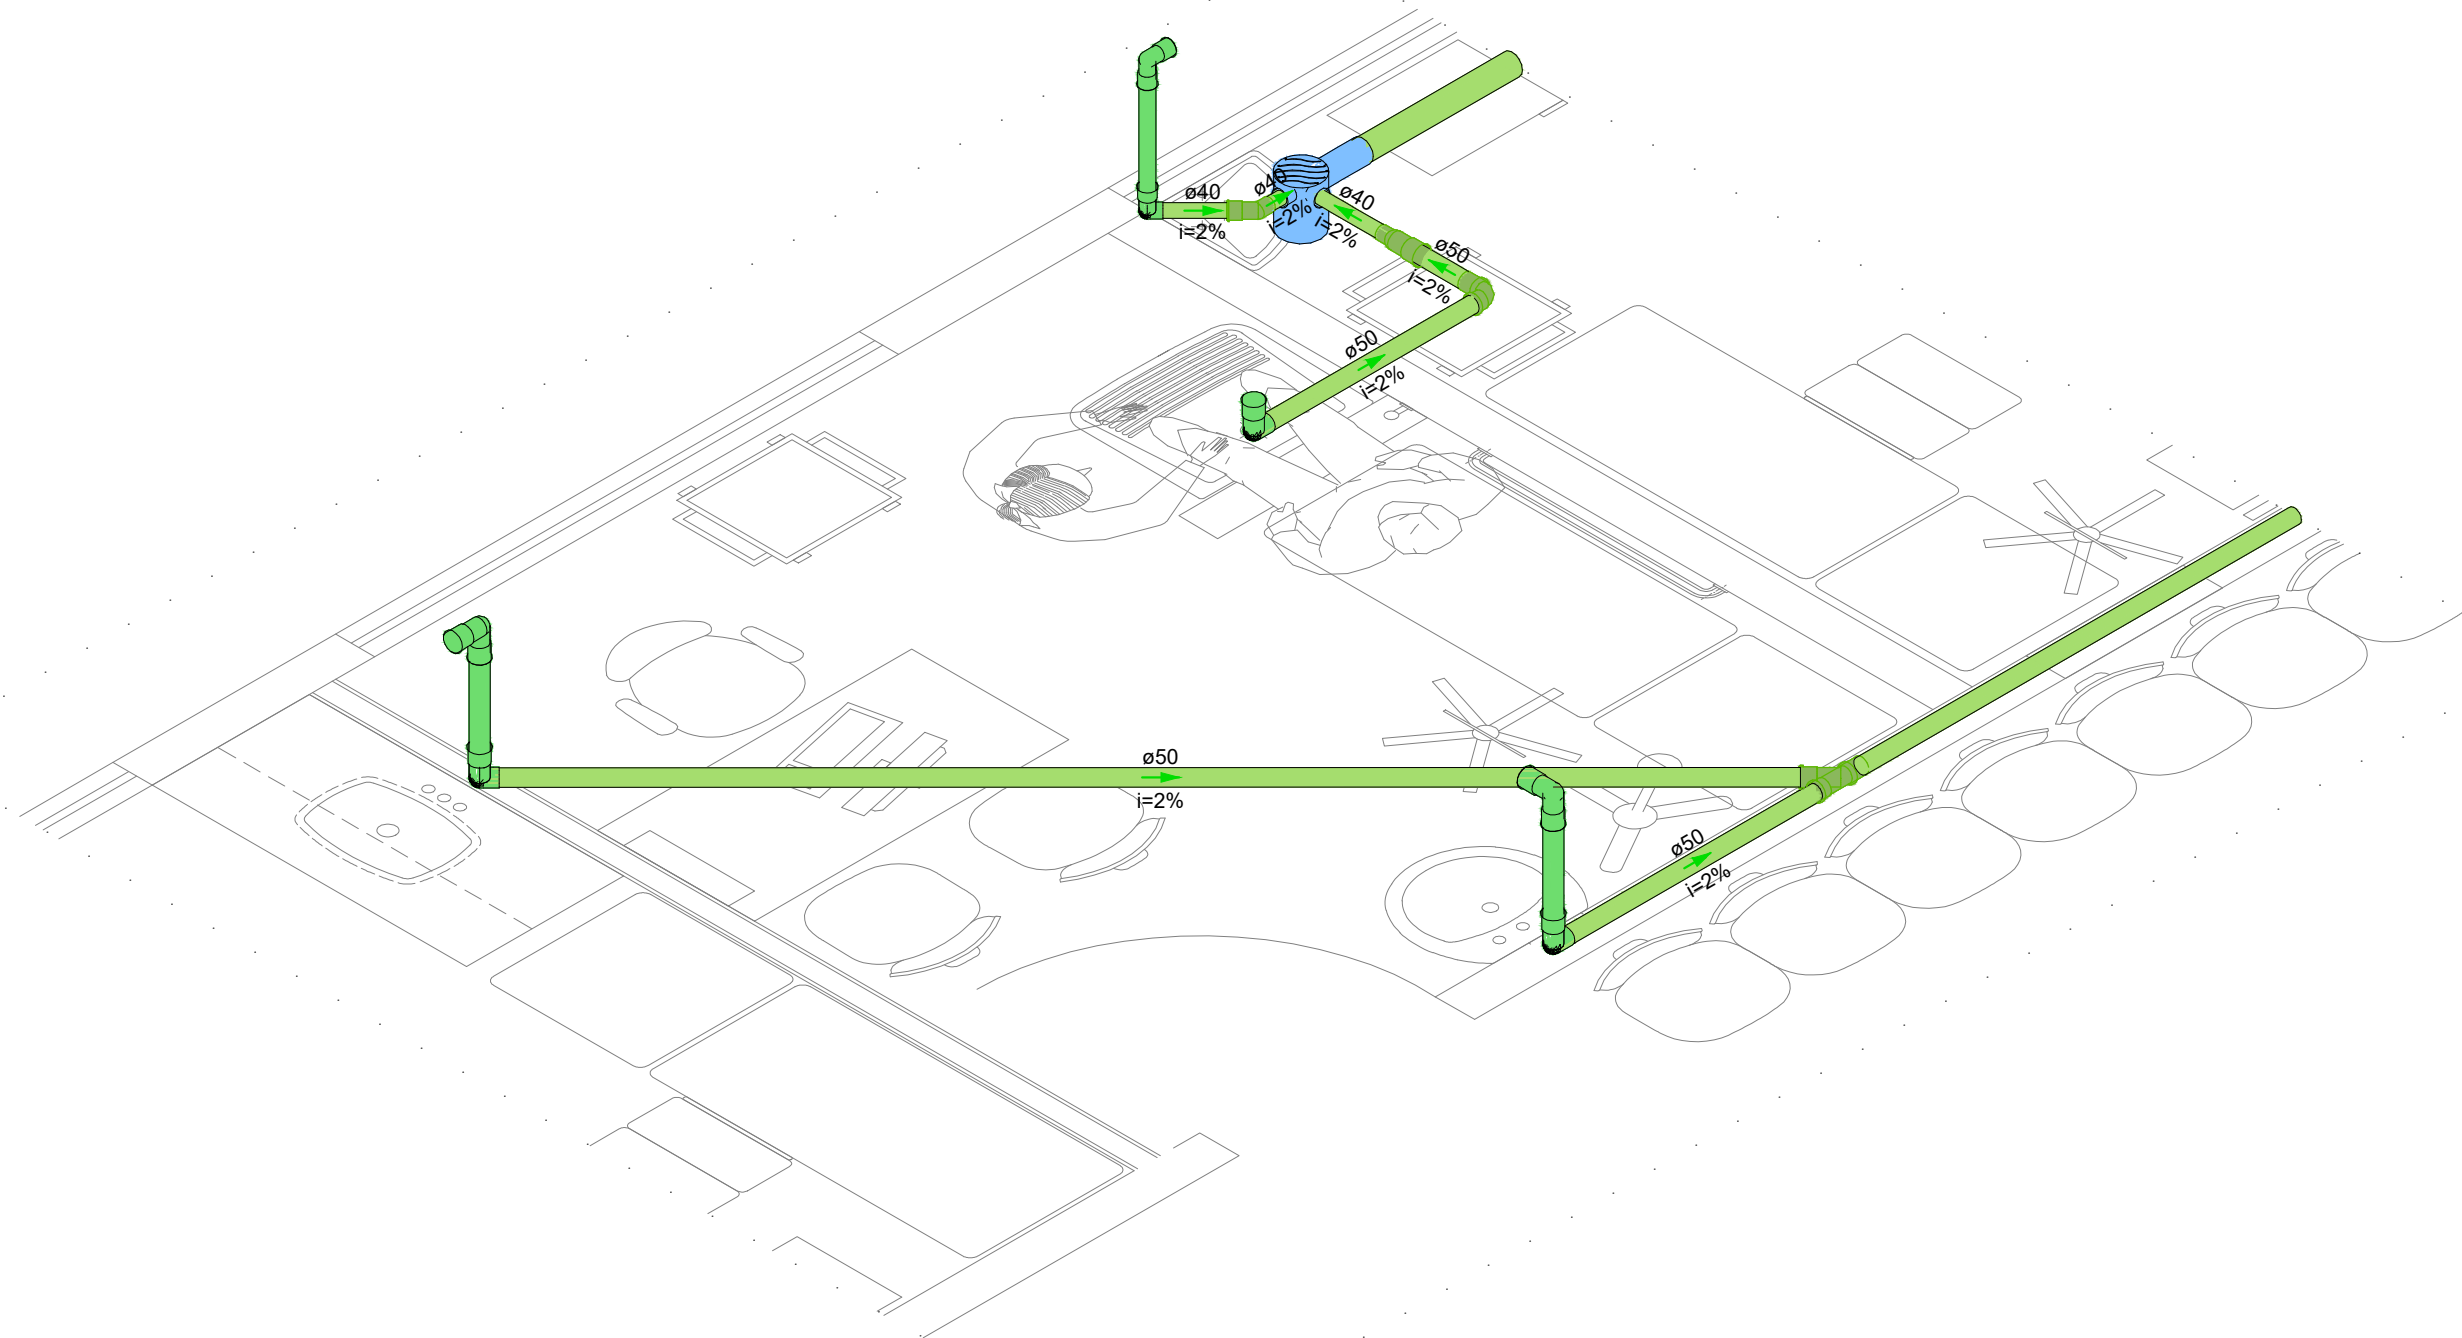


Detalhe Isométrico 4
Escala 1:25

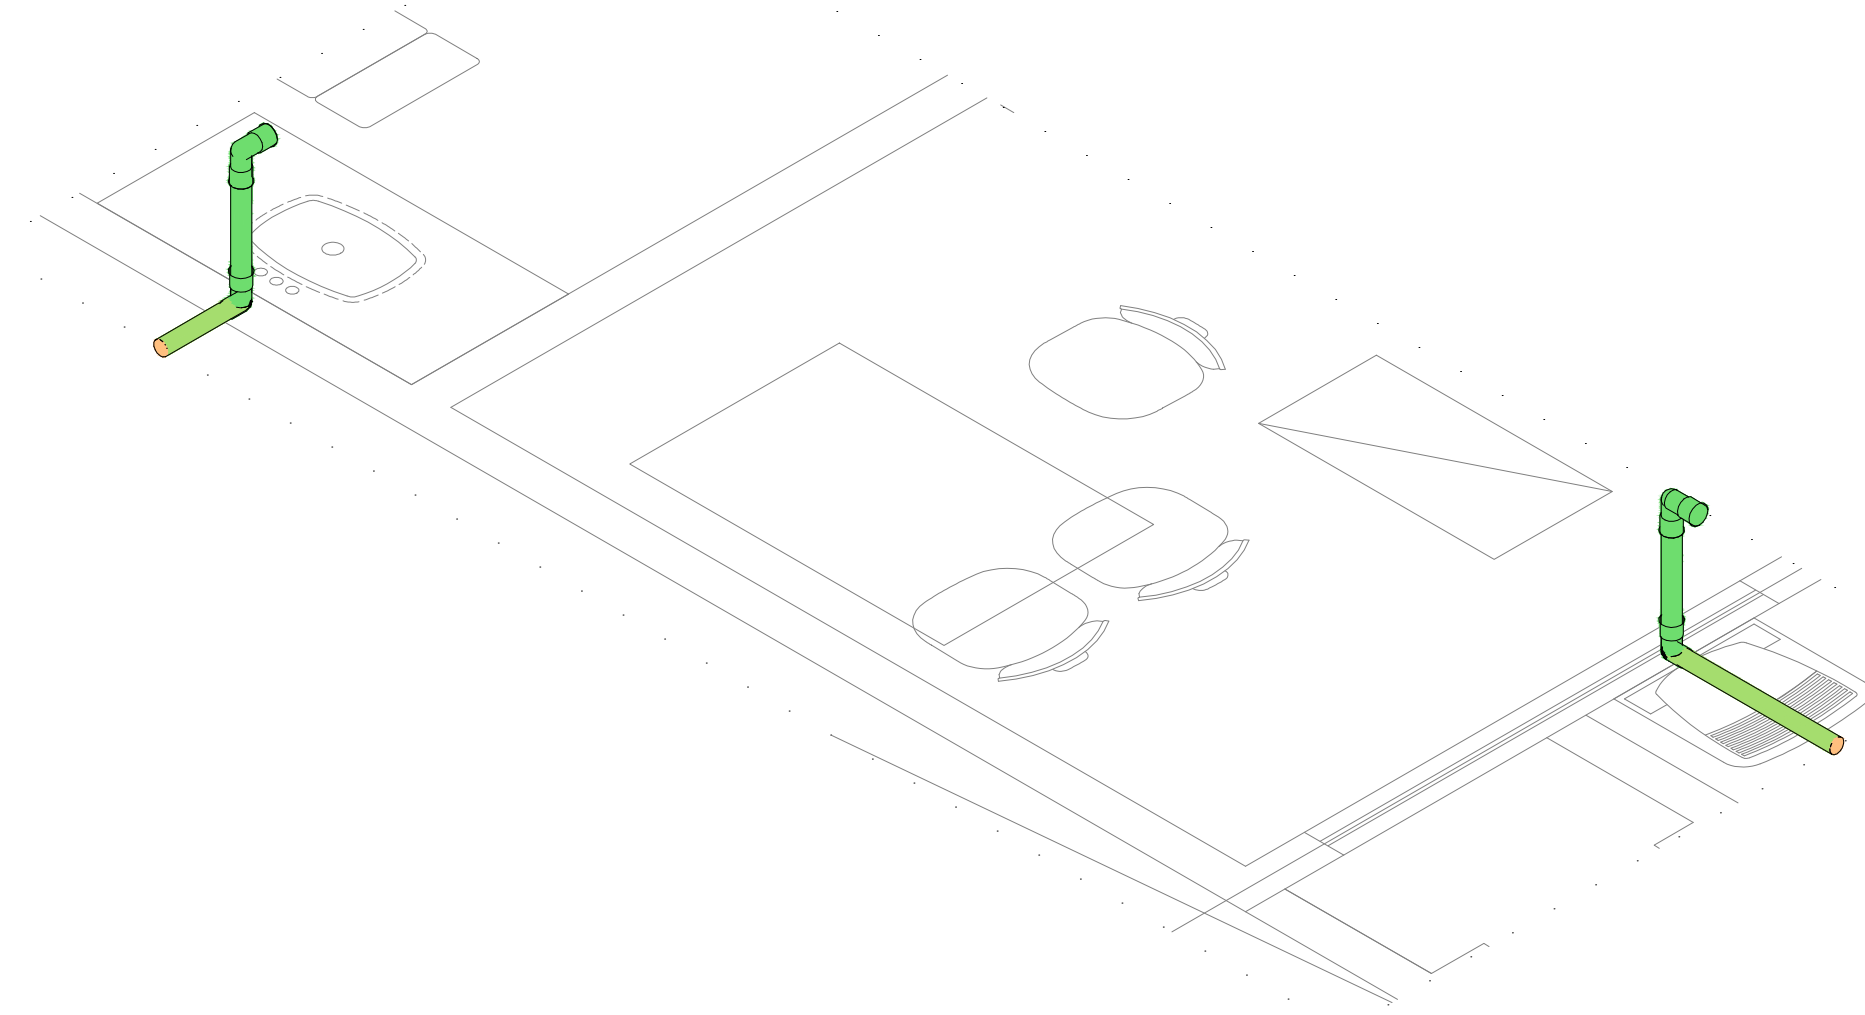


Detalhe Isométrico 7
Escala 1:25

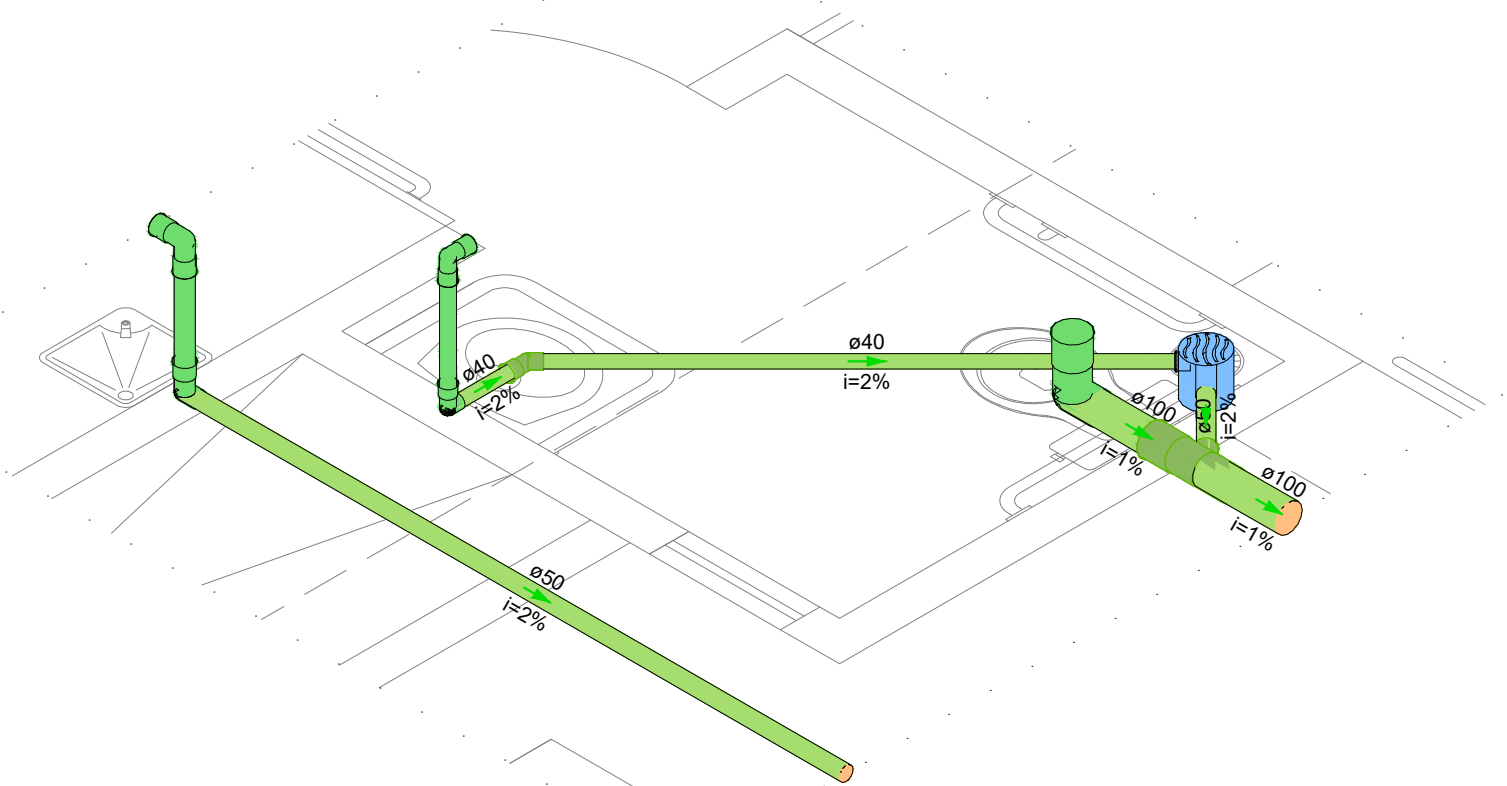


Detalhe Isométrico 5
Escala 1:25

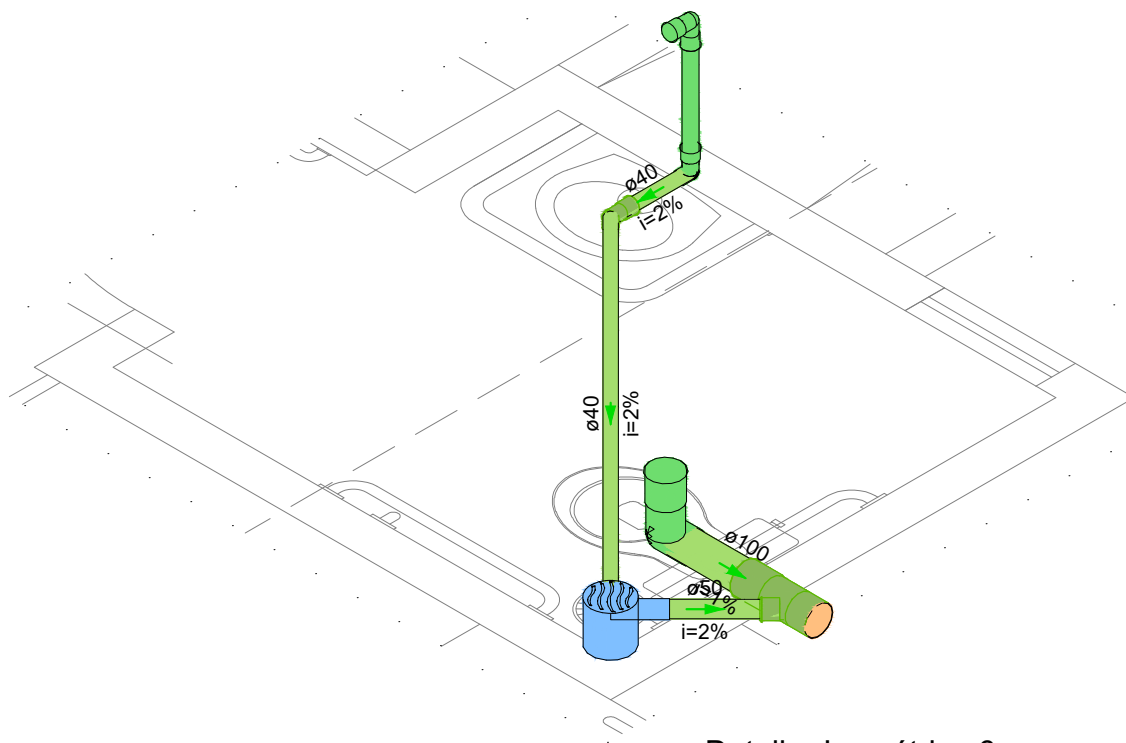


Detalhe Isométrico 6
Escala 1:25

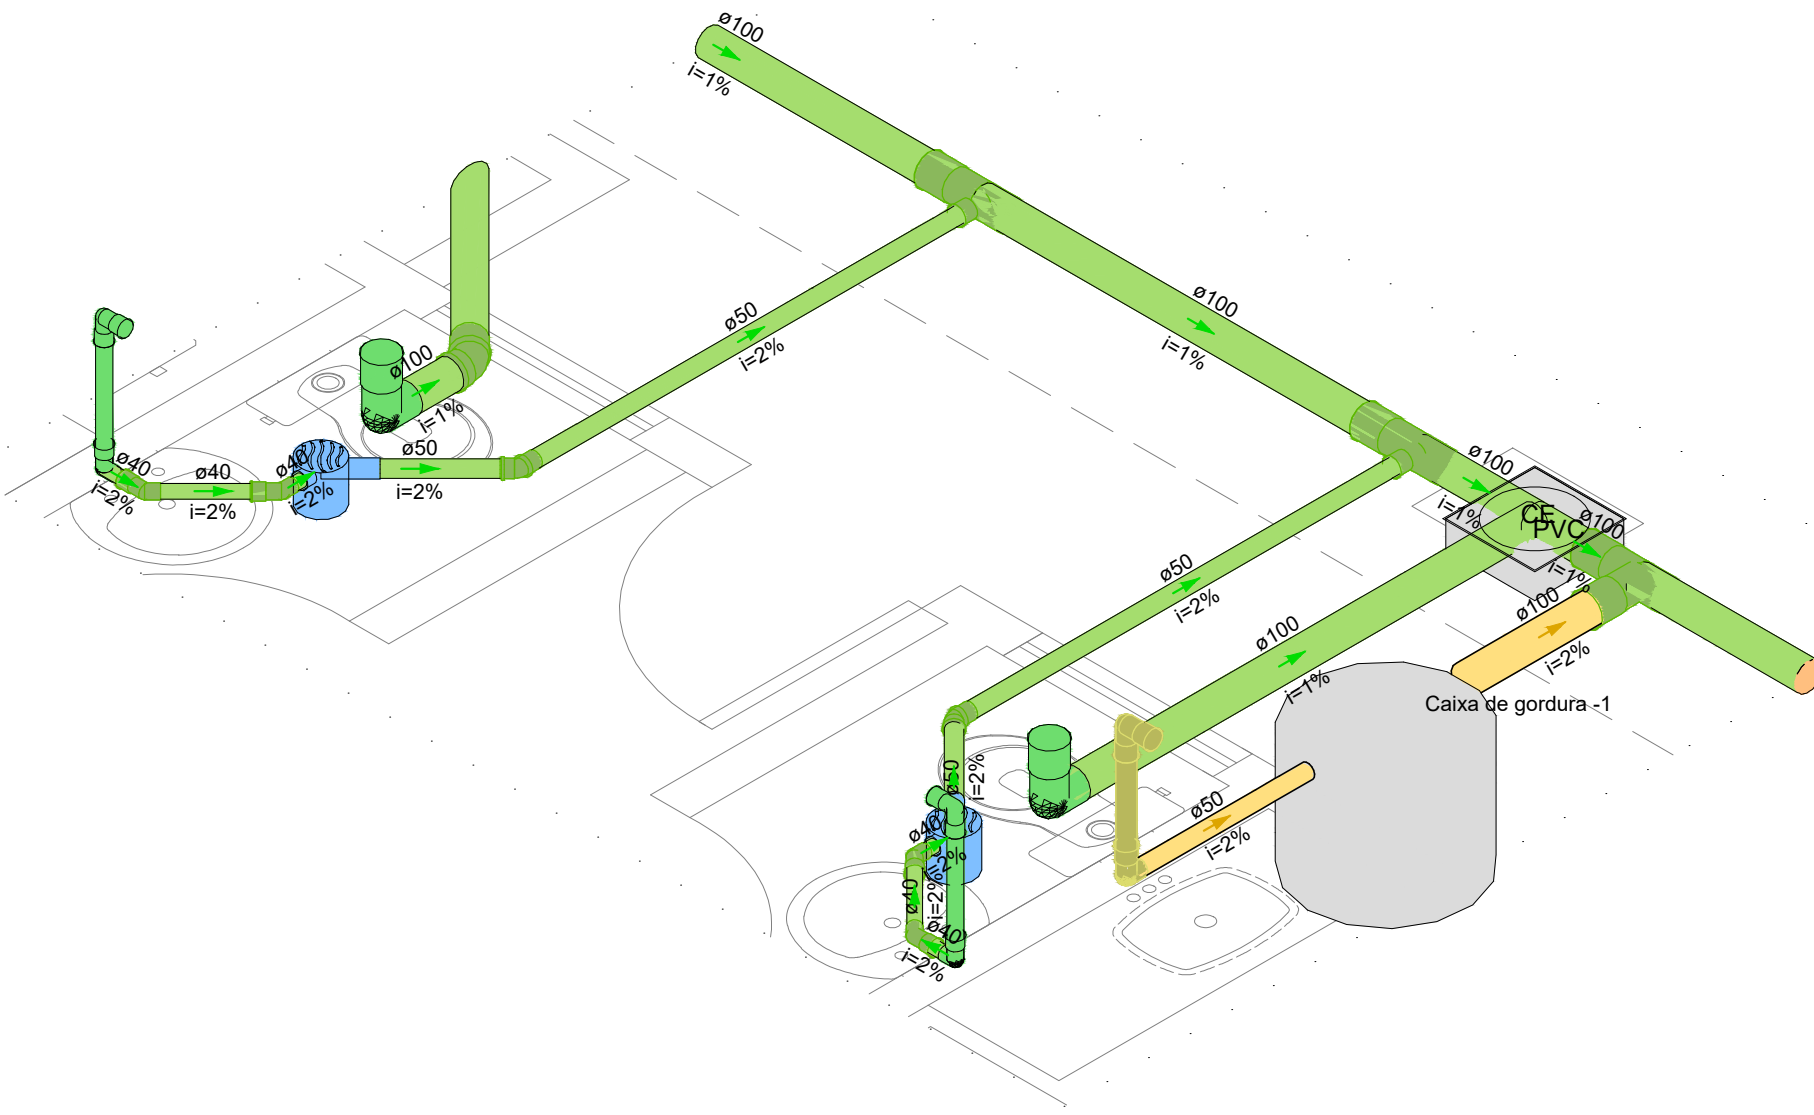

Detalhe Isométrico 8
Escala 1:25

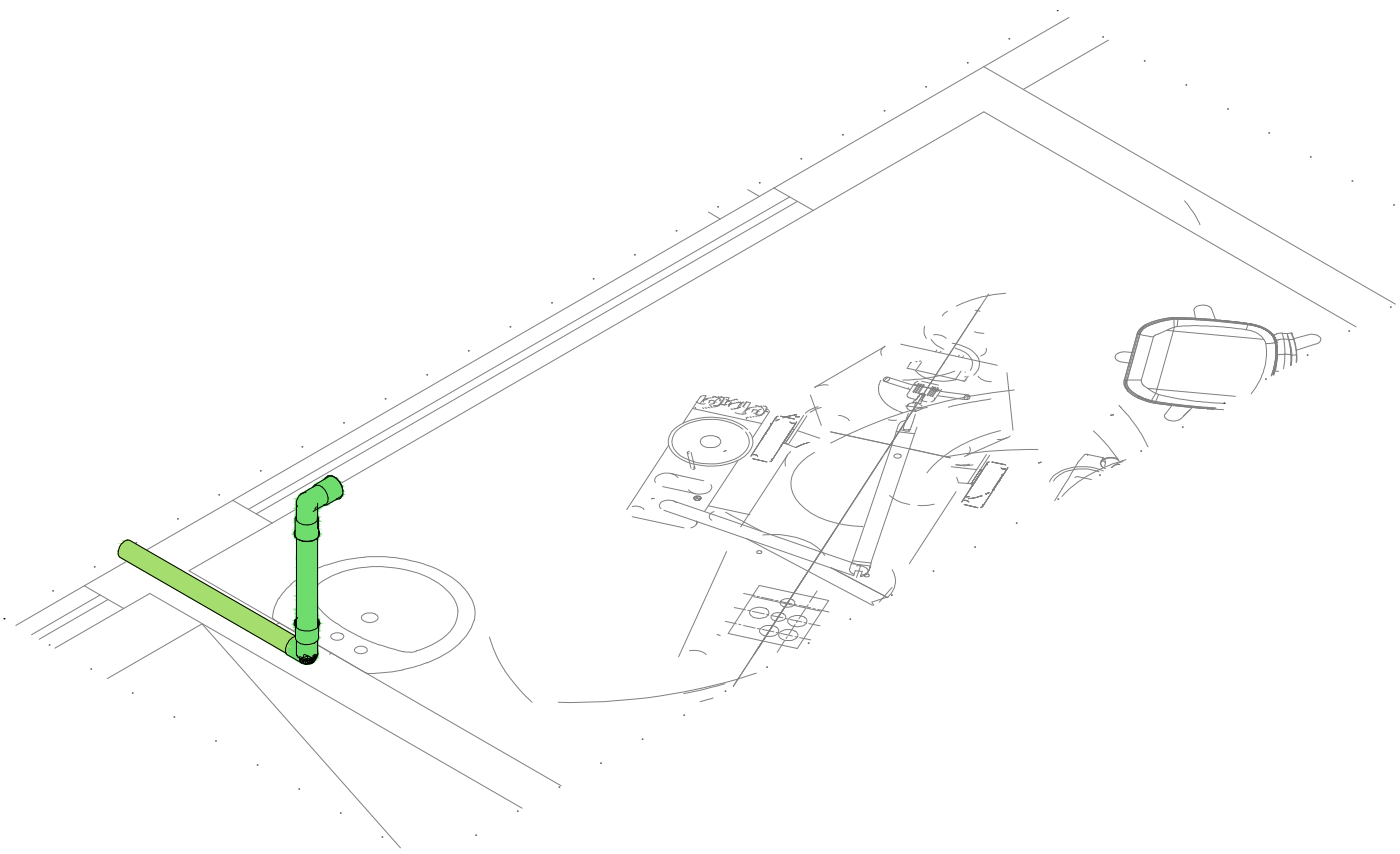

Detalhe Isométrico 9
Escala 1:25

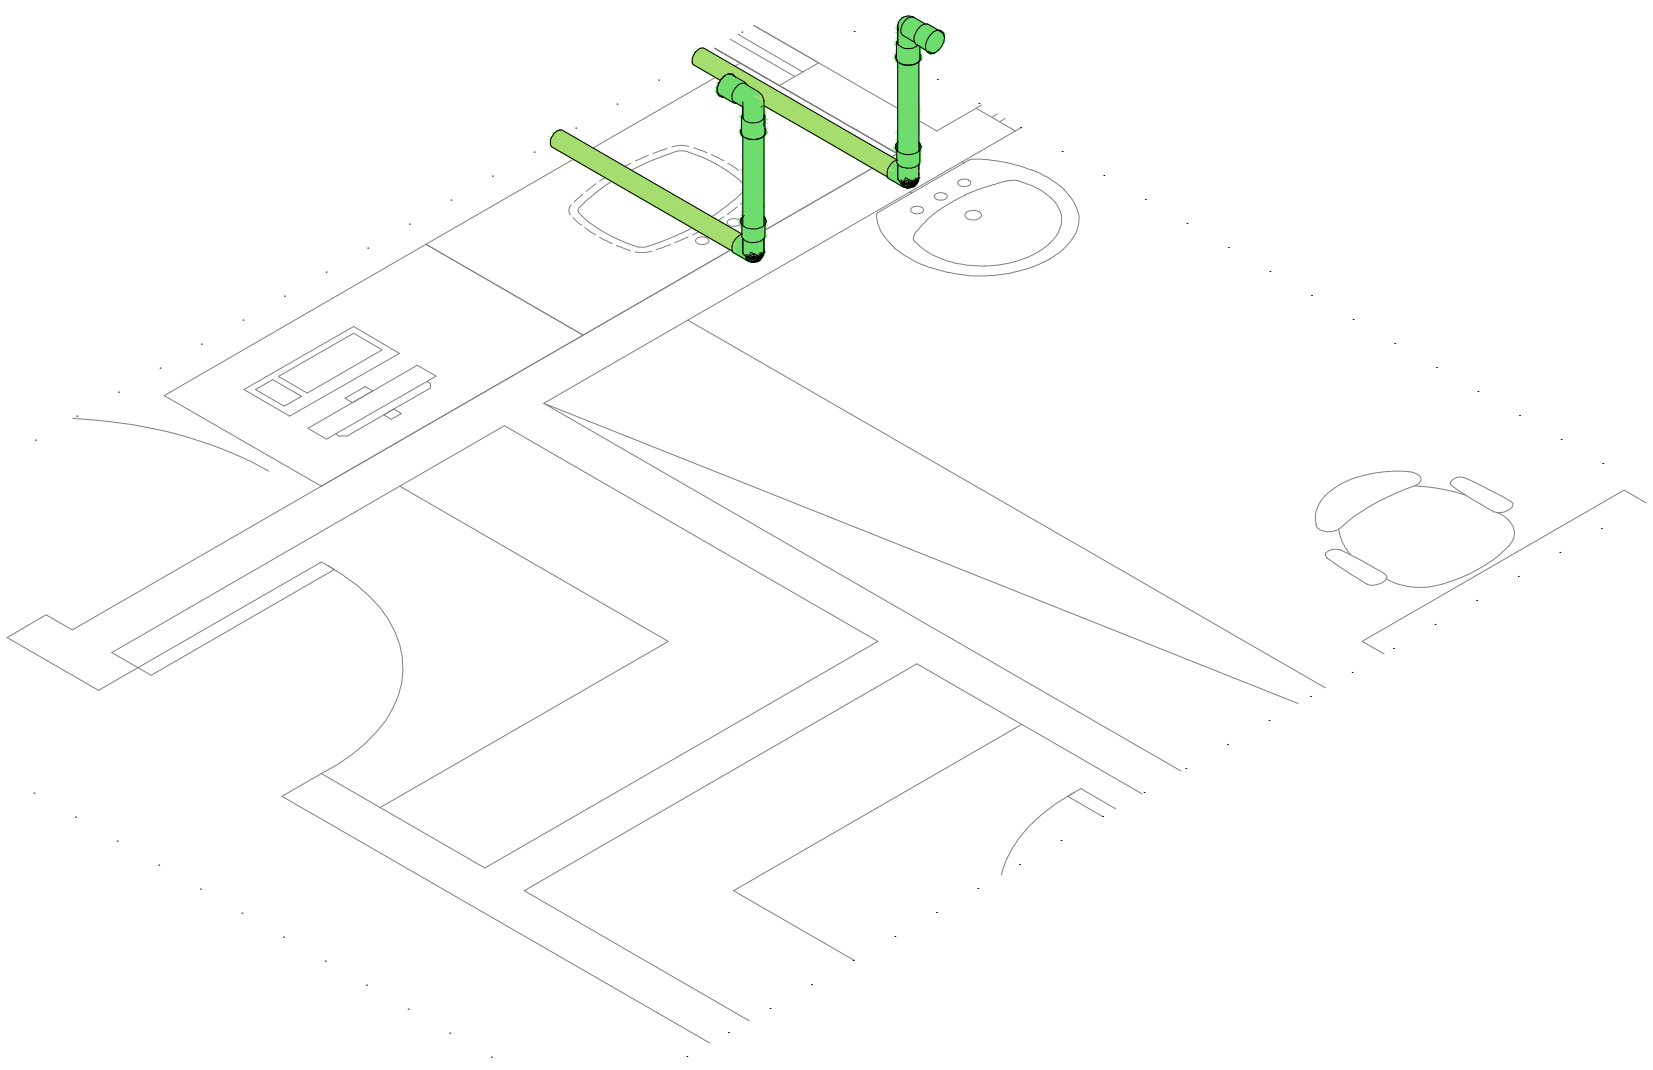

Detalhe Isométrico 10
Escala 1:25

Legenda de condutos - Térreo	
Esgoto	
Esgoto (Gordura)	

NOTAS

- 1- TODAS AS MEDIDAS ESTÃO EM METROS, EXCETO ONDE INDICADO.
2- VERIFICAR O LOCAL DE IMPLANTAÇÃO DA OBRA ANTES DE INICIAR A EXECUÇÃO. QUALQUER DIVERGÊNCIA ENTRE EM CONTATO COM O COORDENADOR / RESPONSÁVEL.

REVISÕES

Nº	DATA	DESENHISTA	VERIFICAÇÃO	VISTO	DESCRIÇÃO
0	17/01/2023	GABRIEL AVILA			EMIÇÃO INICIAL

DESENHOS DE REFERÊNCIA

DESENHO	DATA	REV.	FORMATO	DESCRIÇÃO

				KINGLINE GERENCIAMENTO DE PROJETOS E SERVIÇOS LTDA Alameda Caçulin, 115 - Sala 125 - São Caetano do Sul - SP Fone/fax +55 11 4218-5464 contato@kingline.me	
PROJETO	DATA	NOME	CREA Nº	VISTO	ESCALA: INDICADA
DESENHO					Nº FOLHA: 08 de 11
COORDENADOR	17/01/2023	ABNER RODRIGO T. MARIA	5062461388		REVISÃO: 00
RESP. TÉCNICO	17/01/2023	WILLIAM H. V. GONÇALVES	5062278202		CONTRATO Nº: 71/2022
ASSUNTO	DETALHE ISOMÉTRICO - ESGOTO				PROC. Nº:
LOCAL	RUA JAIR MIRANDA DE SOUZA, 451 - JARDIM VICENTE DE CARVALHO				Nº PROJETO: KGL-PMB-DE-101.H01-PE-1.5-008-R00