

Lista de materiais - Pavimento		
Água fria		
Aparelho		
Torneira de Pia de Cozinha 25mm - 3/4"		1 pç
Torneira de lavatório 25 mm - 1/2"		4 pç
Vaso Sanitário c/ cx. acoplada 1/2"		4 pç
Metais		
Pressurizador Modelo a definir		1 pç
Registro de gaveta bruto ABNT 3/4"		2 pç
Registro de gaveta c/ canopla cromada 3/4"		1 pç
PVC Acessórios		
Engate flexível cobre cromado com canopla 1/2 - 30cm		4 pç
Engate flexível plástico 1/2 - 30cm		4 pç
PVC misto soldável		
Joelho de redução soldável c/ rosca 25 mm - 1/2"		4 pç
PVC rígido soldável		
Adapt sold. curto c/bolsa-rosca p registro 25 mm - 3/4"		6 pç
Joelho 90° soldável 25 mm		23 pç
Tubos 25 mm		59.2 m
Tê 90 soldável 25 mm		9 pç
PVC soldável azul c/ bucha latão		
Joelho 90° soldável com bucha de latão 25 mm - 3/4"		1 pç
Joelho de redução 90° soldável com bucha de latão 25 mm - 1/2"		4 pç
Reservatório cilíndrico Polietileno 10000 L		1 pç

Legenda de condutos - Pavimento	
Água fria	(Blue line symbol)

Legenda detalhada - Pavimento		
Pressurizador		
Metais		
Pressurizador Modelo a definir		1 pç
Registro bruto gaveta ABNT c/PVC soldável		
Metais		
Registro de gaveta bruto ABNT 3/4"		1 pç
PVC rígido soldável		
Adapt sold. curto c/bolsa-rosca p registro 25 mm - 3/4"		2 pç
Registro de gaveta c/canopla cromada c/PVC soldável		
Metais		
Registro de gaveta c/ canopla cromada 3/4"		1 pç
PVC rígido soldável		
Adapt sold. curto c/bolsa-rosca p registro 25 mm - 3/4"		2 pç

NOTAS


- 1- TODAS AS MEDIDAS ESTÃO EM METROS, EXCETO ONDE INDICADO.
- 2- VERIFICAR O LOCAL DE IMPLANTAÇÃO DA OBRA ANTES DE INICIAR A EXECUÇÃO. QUALQUER DIVERGÊNCIA ENTRE EM CONTATO COM O COORDENADOR / RESPONSÁVEL.

REVISÕES

Nº	DATA	DESENHISTA	VERIFICAÇÃO	VISTO	DESCRIÇÃO
0	20/12/2022	GABRIEL AVILA			EMIÇÃO INICIAL

DESENHOS DE REFERÊNCIA

DESENHO	DATA	REV.	FORMATO	DESCRIÇÃO

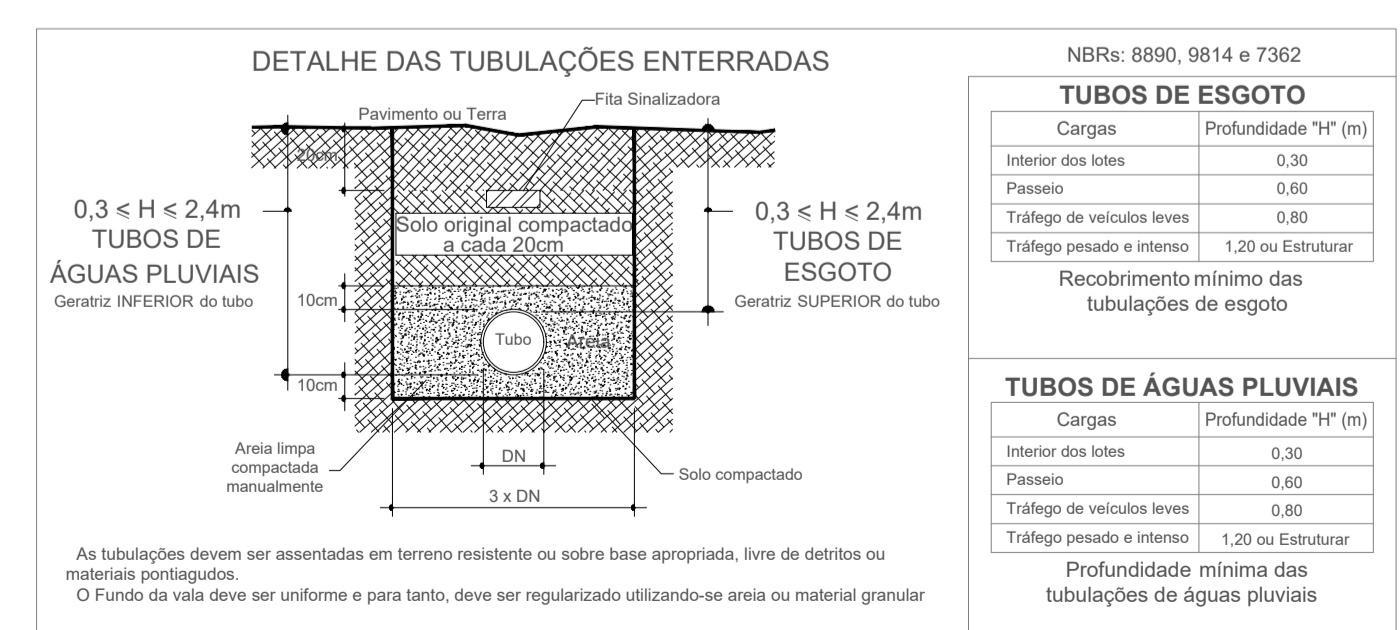

NBRs: 8890, 9814 e 7362

TUBOS DE ESGOTO	
Cargas	Profundidade "H" (m)
Interior dos lotes	0,30
Passado	0,60
Trafego de veículos leves	0,80
Trafego pesado e intenso	1,20 ou Estruturar

Recobrimento mínimo das tubulações de esgoto

TUBOS DE ÁGUAS PLUVIAIS	
Cargas	Profundidade "H" (m)
Interior dos lotes	0,30
Passado	0,60
Trafego de veículos leves	0,80
Trafego pesado e intenso	1,20 ou Estruturar

Profundidade mínima das tubulações de águas pluviais

KINGLINE GERENCIAMENTO DE PROJETOS E SERVIÇOS LTDA
 Alameda Caullim, 115 - Sala 125 - São Caetano do Sul - SP
 Fone/fax: +55 11 4218-5464
 contato@kingline.net

PROJETO	DATA	NOME	CREA Nº	VISTO	ESCALA	INDICADA

DESENHO	DATA	DESENHISTA	VERIFICAÇÃO	VISTO	DESCRIÇÃO

COORDENADOR	RESP. TÉCNICO	ASSUNTO	LOCAL
20/12/2022	20/12/2022	PLANTA BAIXA - ALIMENTAÇÃO	VILA DO BEM - VISTA LINDA / BERTIOGA - SP

Nº PROJETO:	CONTRATO Nº:	PROC. Nº:	Nº PROJETO:
	71/2022		KGL-PMB-DE-101.H01-PE-1.7-001-R00