



Detalhe Isométrico e Corte A-A de Ar Comprimido

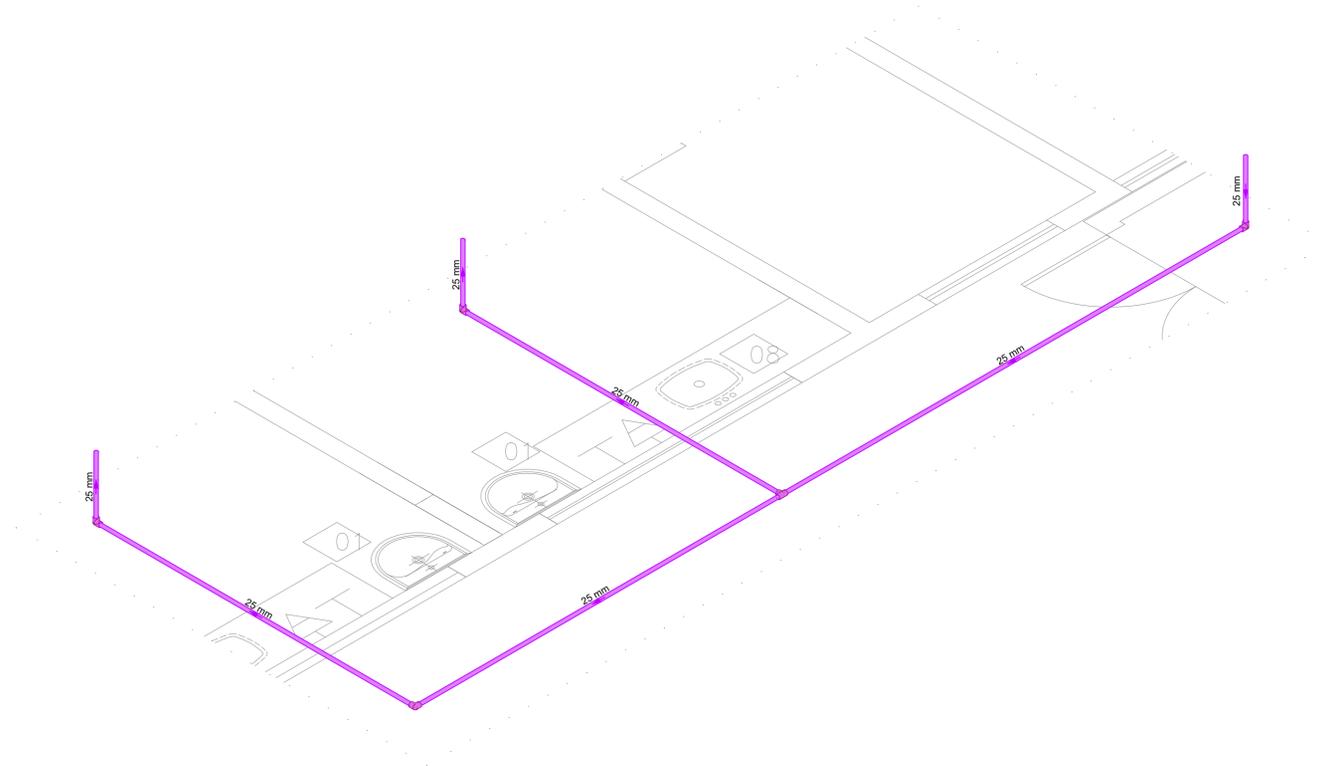

Legenda de condutos - Pavimento	
Tubulação Ar Comprimido	

Detalhe Isométrico1
Escala 1:25

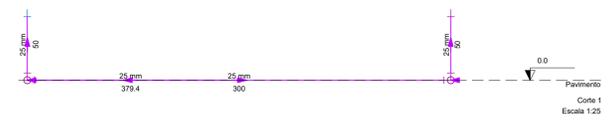

NOTAS

- 1- TODAS AS MEDIDAS ESTÃO EM CENTÍMETROS, EXCETO ONDE INDICADO.
- 2- VERIFICAR O LOCAL DE IMPLANTAÇÃO DA OBRA ANTES DE INICIAR A EXECUÇÃO. QUALQUER DIVERGÊNCIA ENTRE EM CONTATO COM O COORDENADOR / RESPONSÁVEL.

REVISÕES

Nº	DATA	DESENHISTA	VERIFICAÇÃO	VISTO	DESCRIÇÃO
0	20/12/2022	GABRIEL AVILA			EMISSÃO INICIAL

DESENHOS DE REFERÊNCIA

DESENHO	DATA	REV.	FORMATO	DESCRIÇÃO

KINGLINE GERENCIAMENTO DE PROJETOS E SERVIÇOS LTDA
 Alameda Cauim, 115 - Sala 125 - São Caetano do Sul - SP
 Fone/fax +55 11 4218-5464
 contato@kingline.net

PROJETO	DATA	NOME	CREA Nº	VISTO	ESCALA	INDICADA
DESENHO					Nº FOLHA:	06 de 06
COORDENADOR	20/12/2022	ABNER RODRIGO T. MARIA	5062461388		REVISÃO:	00
RESP. TÉCNICO	20/12/2022	WILLIAM H. V. GONÇALVES	5062278202		CONTRATO Nº:	71/2022
ASSUNTO	Detalhe Isométrico e Corte A-A				PROC. Nº:	
LOCAL	VILA DO BEM - VISTA LINDA / BERTIÓGA - SP				Nº PROJETO:	
						KGL-PMB-DE-101.H01-PE-1.7-006-R00