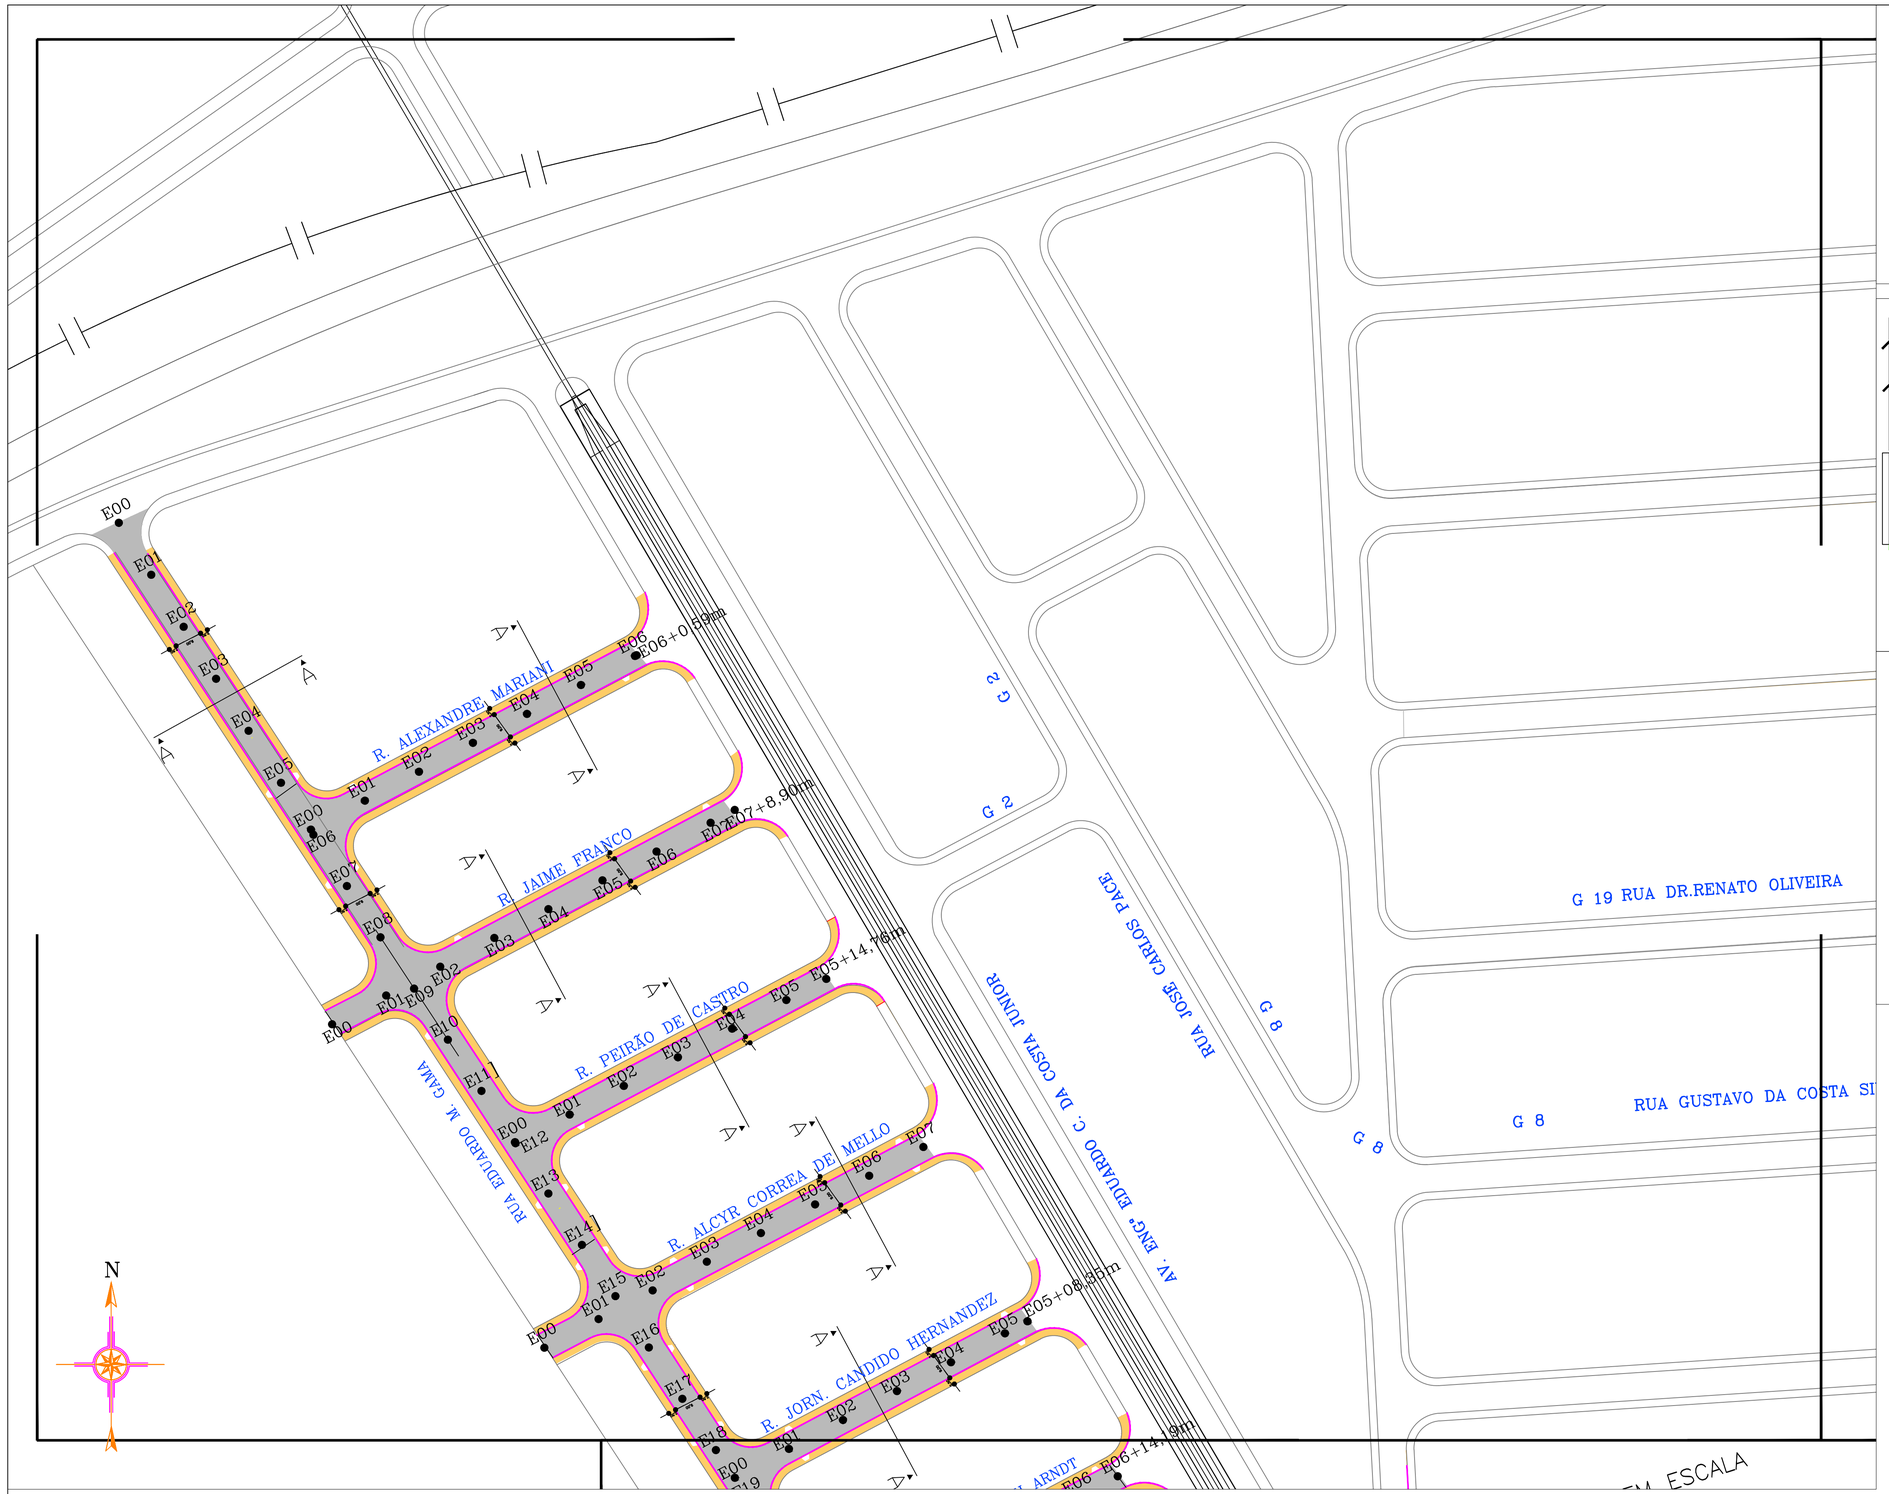

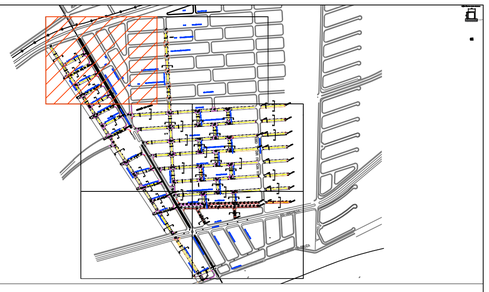

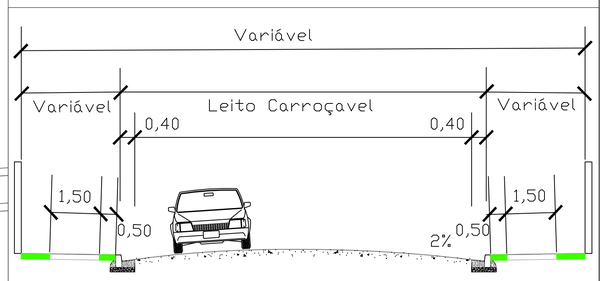

CORTE AA

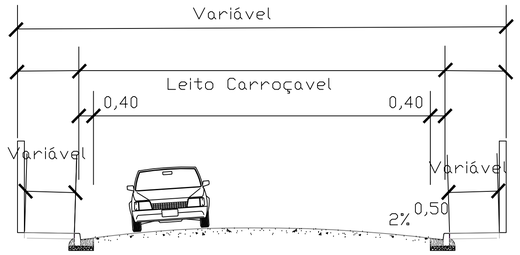

CORTE BB

LEGENDA

- Ruas à Pavimentar
- Recapeamento
- Calçada existente
- Calçada à executar
- Guia existente
- Guia à executar
- Sarjetão à executar

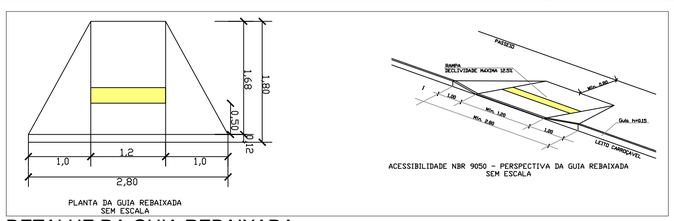

PLANTA DA GUIA REBAIXADA
SEM ESCALA

ACESSIBILIDADE NBR 9050 – PERSPECTIVA DA GUIA REBAIXADA
SEM ESCALA

DETALHE DA GUIA REBAIXADA

DETALHAMENTO CAMADAS DE ASFALTO – TIPO 2

SEM ESCALA

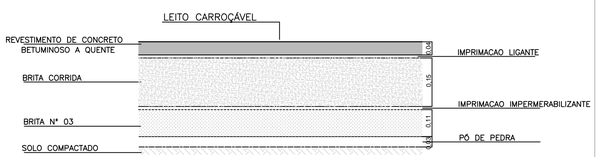

DETALHAMENTO CAMADAS DE ASFALTO – TIPO 1

SEM ESCALA

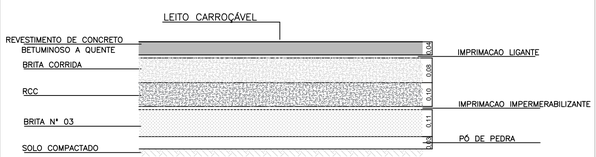

PREFEITURA DE Bertioga
JUNTOS FAZEMOS MELHOR

OBJETO: PROJETO DE PAVIMENTAÇÃO E DRENAGEM – VISTA LINDA
LOCAL: BAIRRO VISTA LINDA
TITULO: PROJETO DE PAVIMENTAÇÃO

	PROJETO N°	DESENHISTA
	DESENHO N°	TOPÓGRAFO
	ESCALA 1:1000	FOLHA 04/17
		DATA ABR/2022