
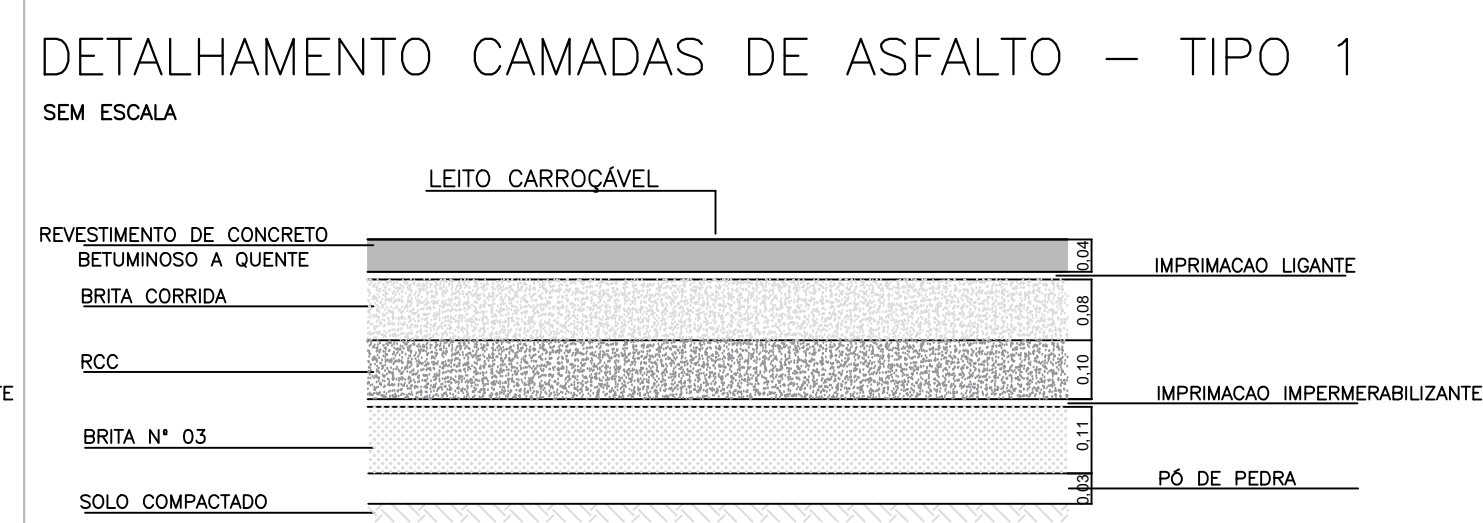
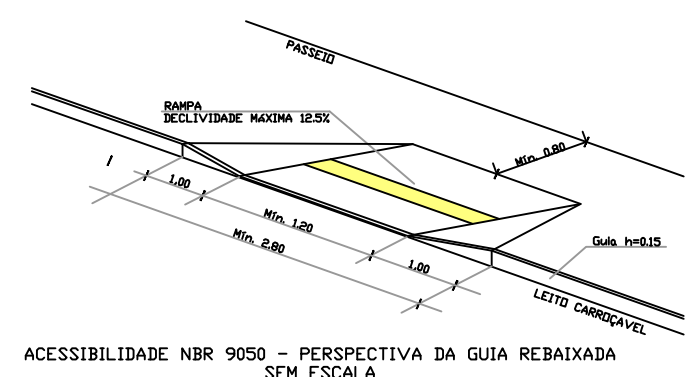
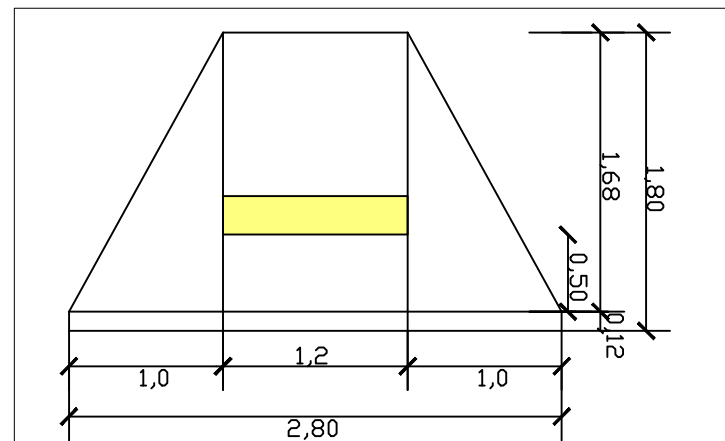
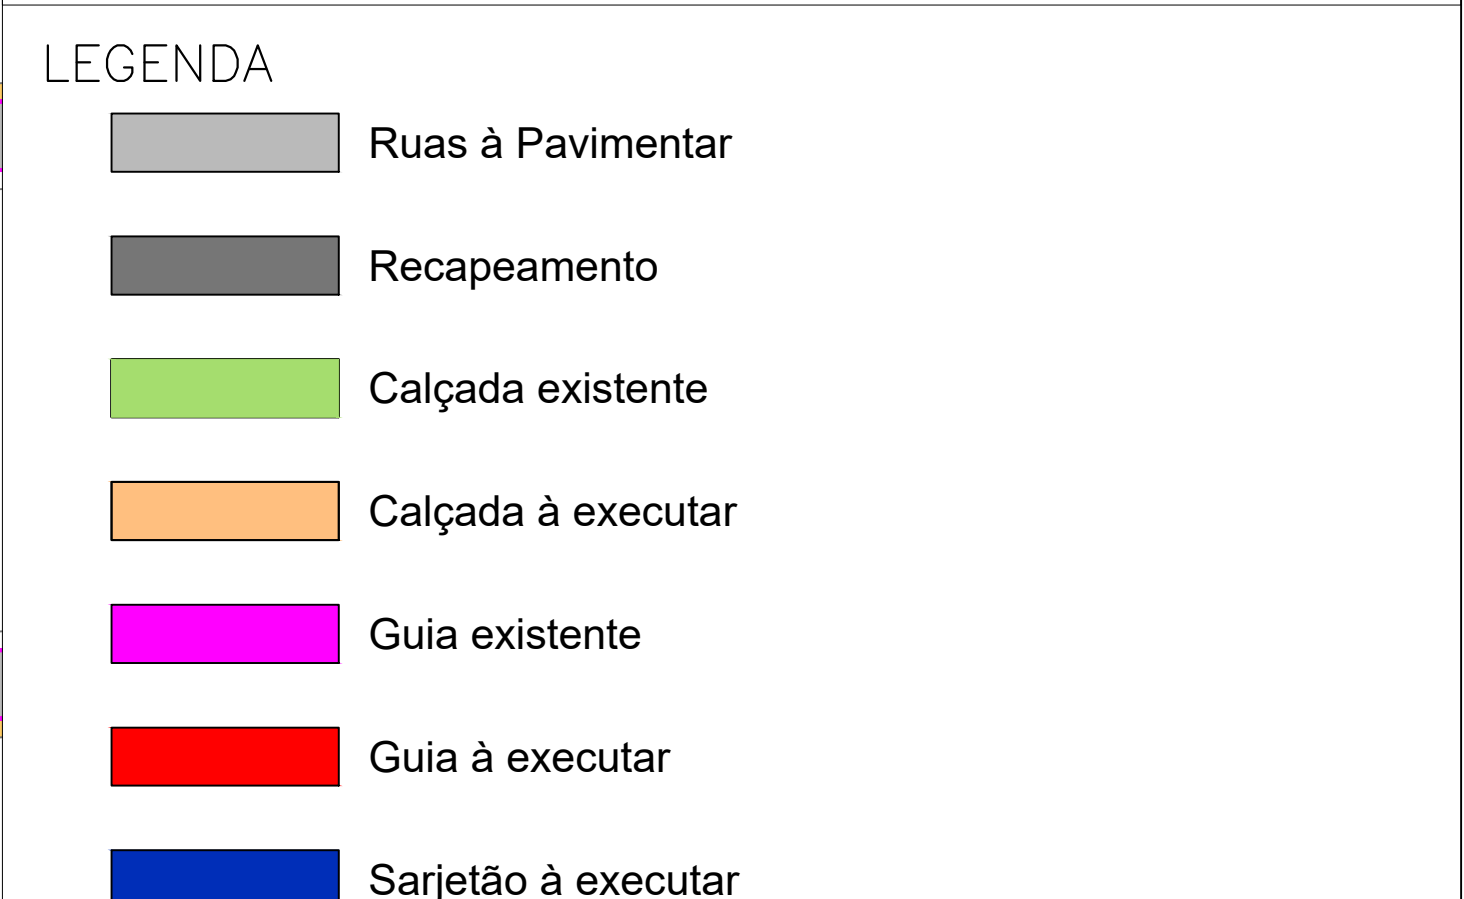
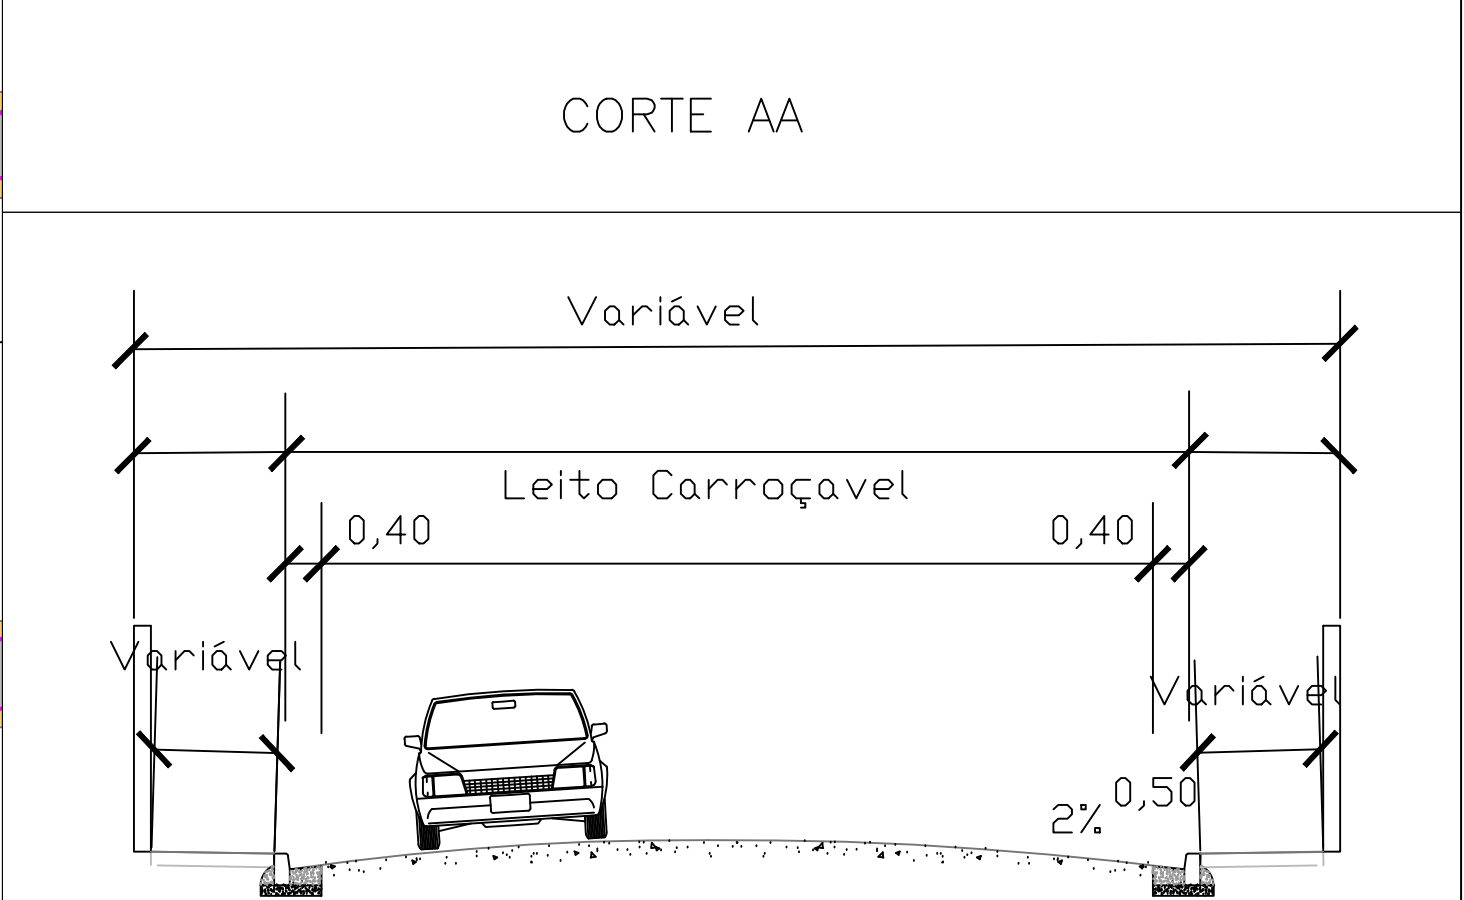
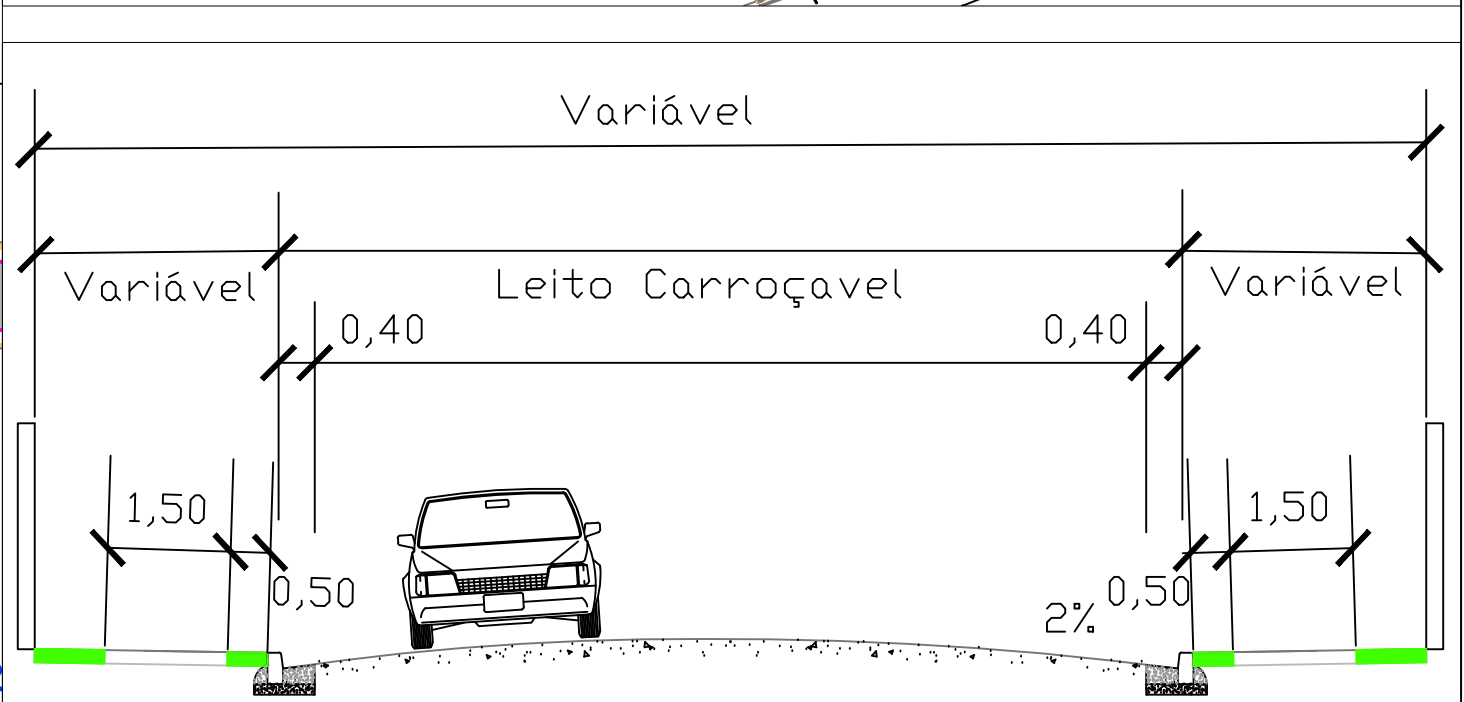
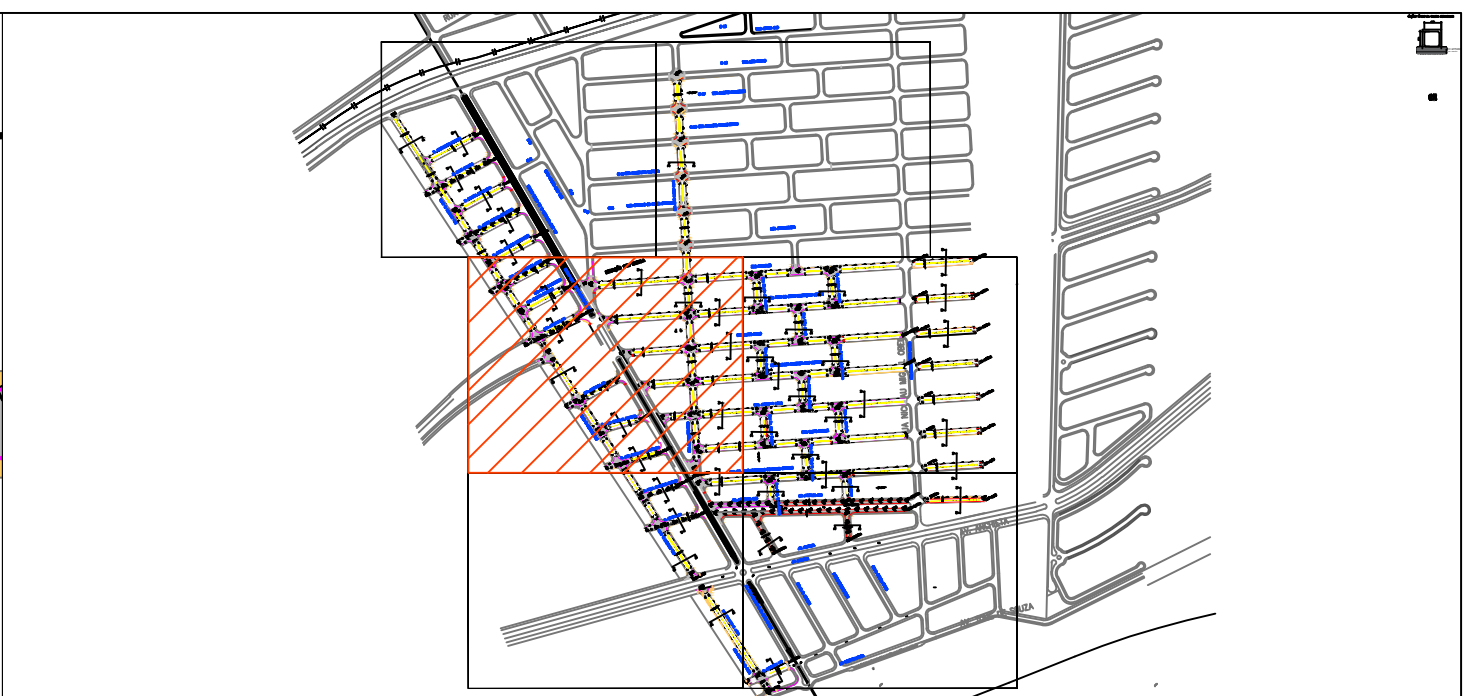


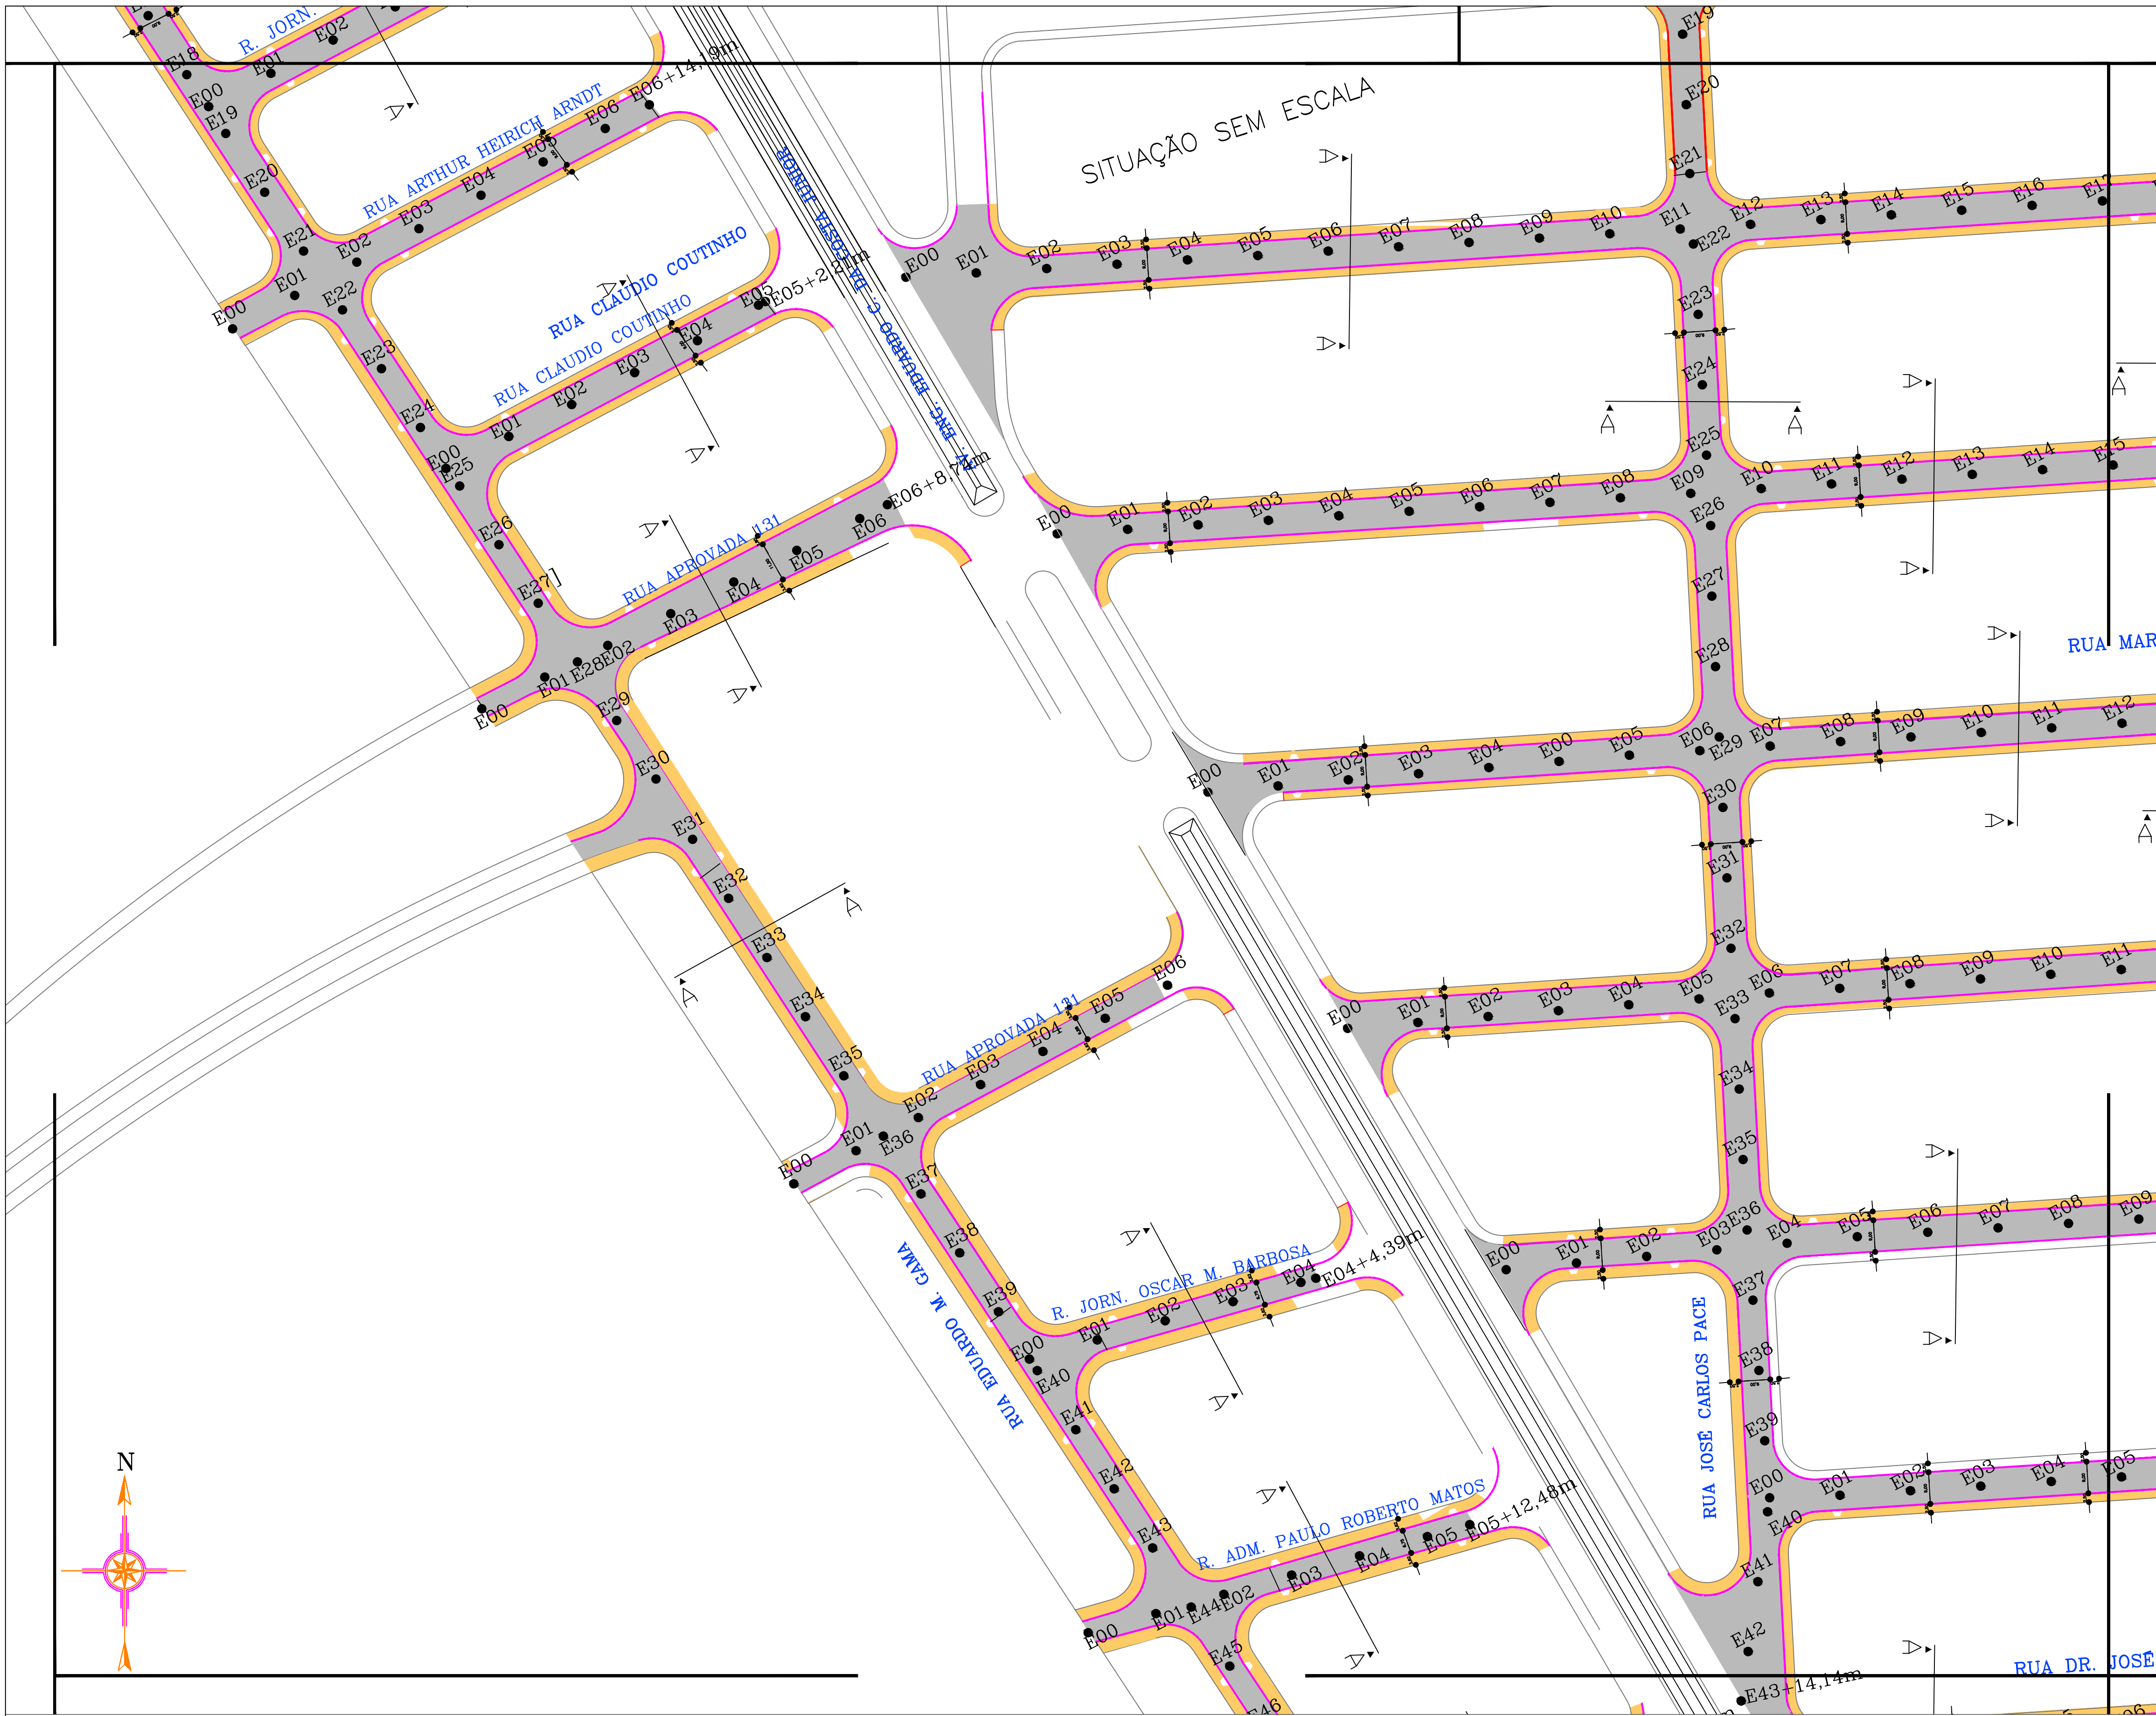

Bertioga PREFEITURA DE

OBJETO: PROJETO DE PAVIMENTAÇÃO E DRENAGEM - VISTA LINDA

LOCAL: BAIRRO VISTA LINDA

TÍTULO: PROJETO DE PAVIMENTAÇÃO

PROJETO N°	DESENHISTA
DESENHO N°	TOPÓGRAFO
ESCALA	FOLHA DATA
1:1000	06/17 ABR/2022