


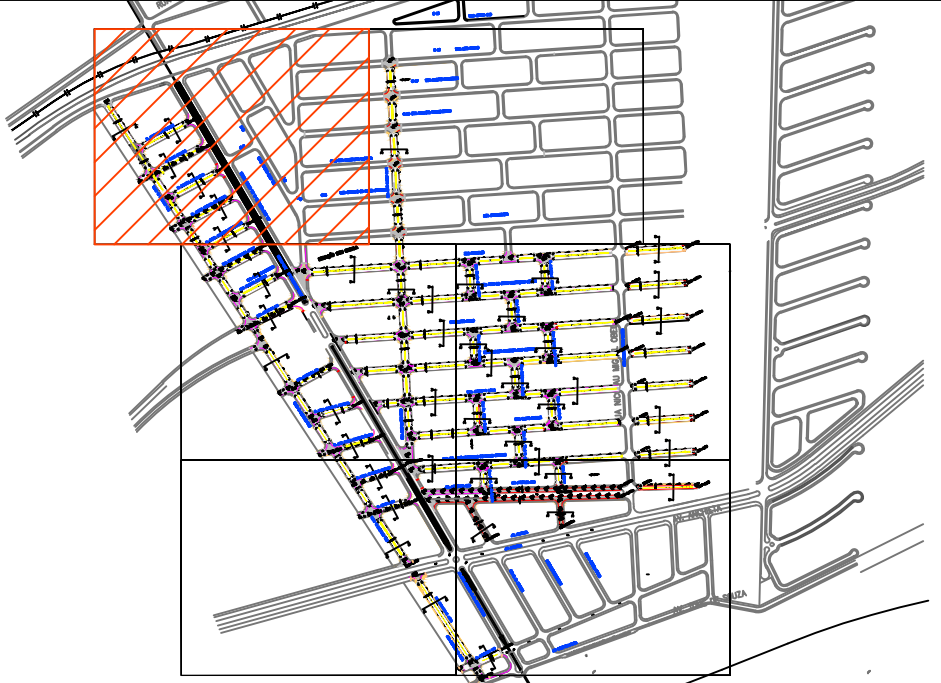


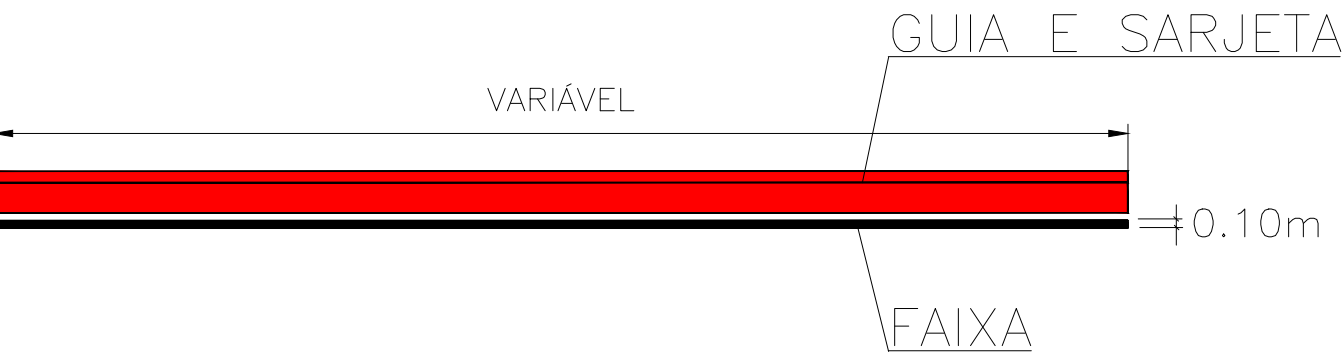

DETALHE DE SINALIZAÇÃO HORIZONTAL

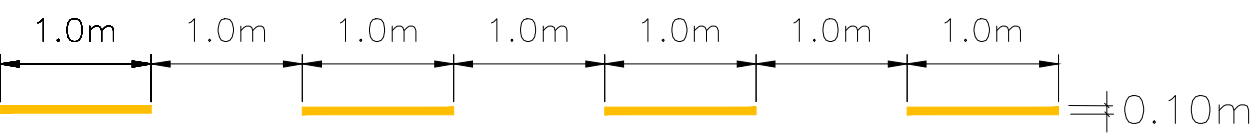

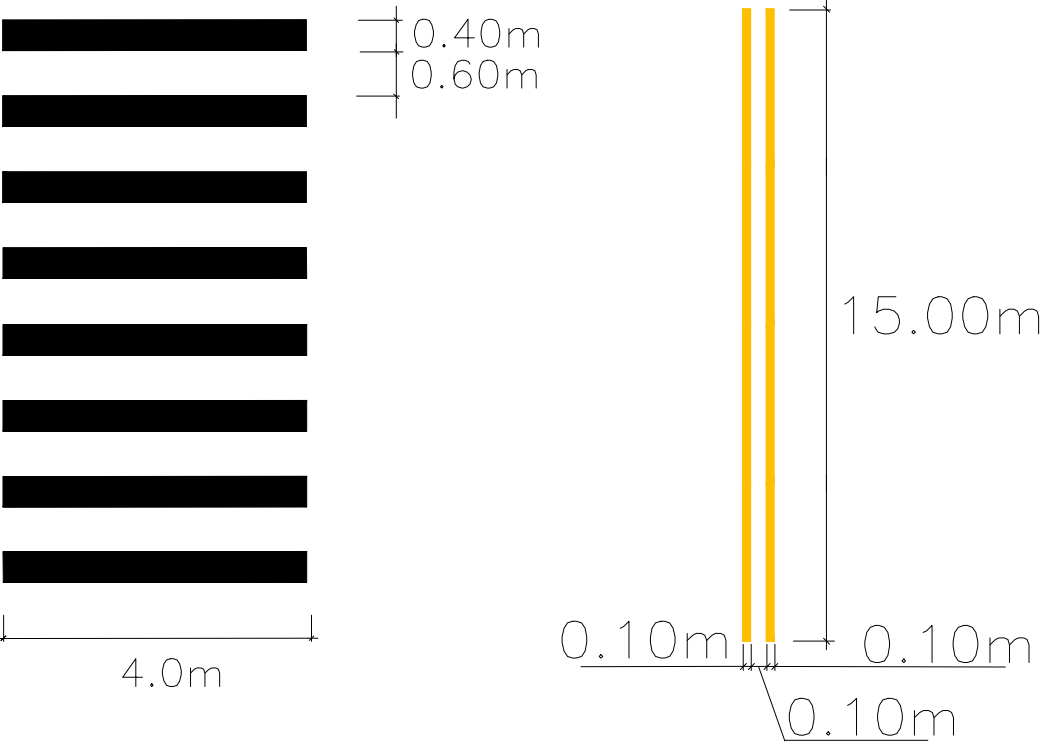

OBJETO: PROJETO DE PAVIMENTAÇÃO E DRENAGEM – VISTA LINDA

LOCAL: BAIRRO VISTA LINDA

TÍTULO: PROJETO DE SINALIZAÇÃO VIÁRIA

	PROJETO N°	DESENHISTA
	DESENHO N°	TOPOGRAFO
	ESCALA 1:1000	FOLHA 11/17