

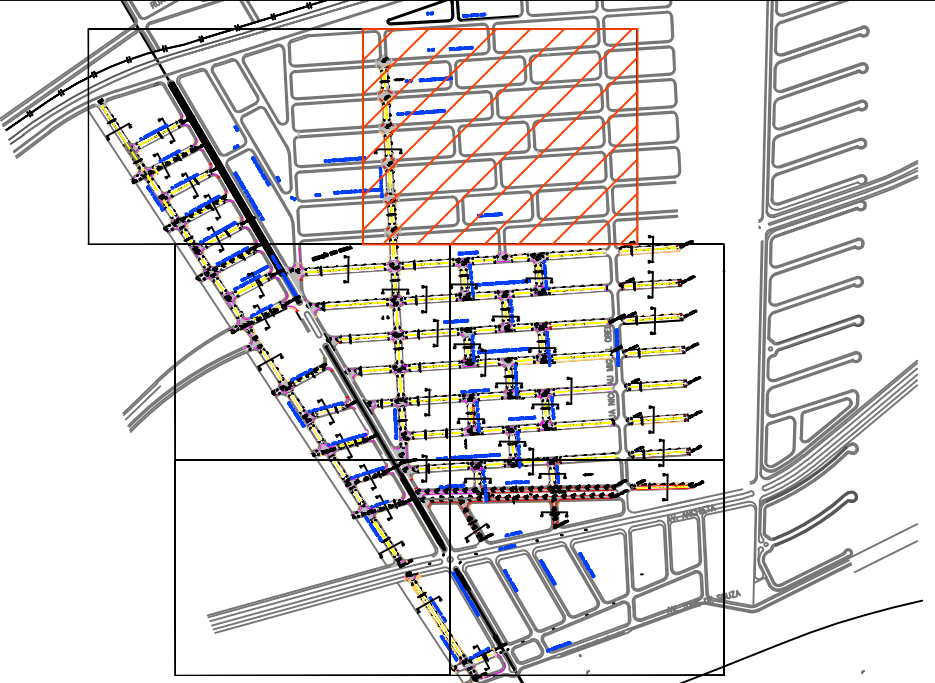
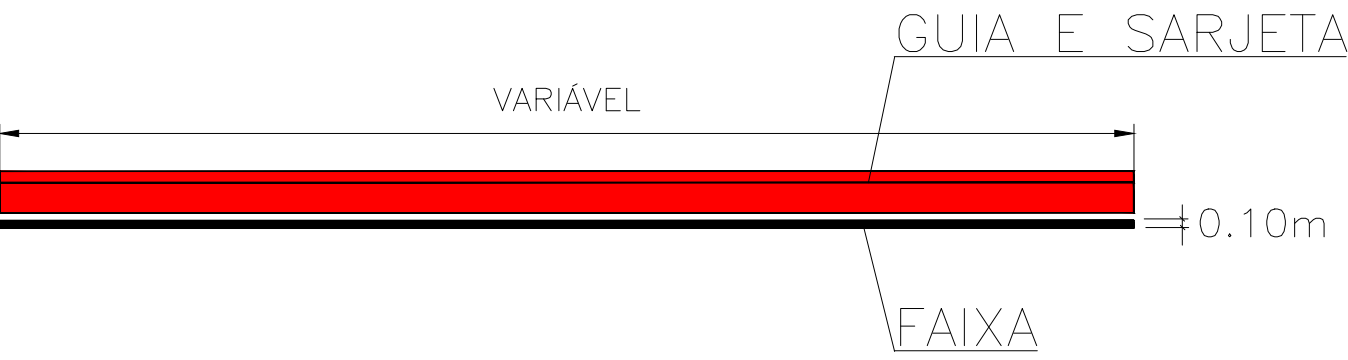


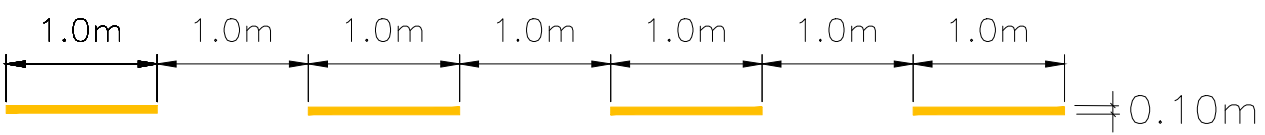

DETALHE DE SINALIZAÇÃO HORIZONTAL

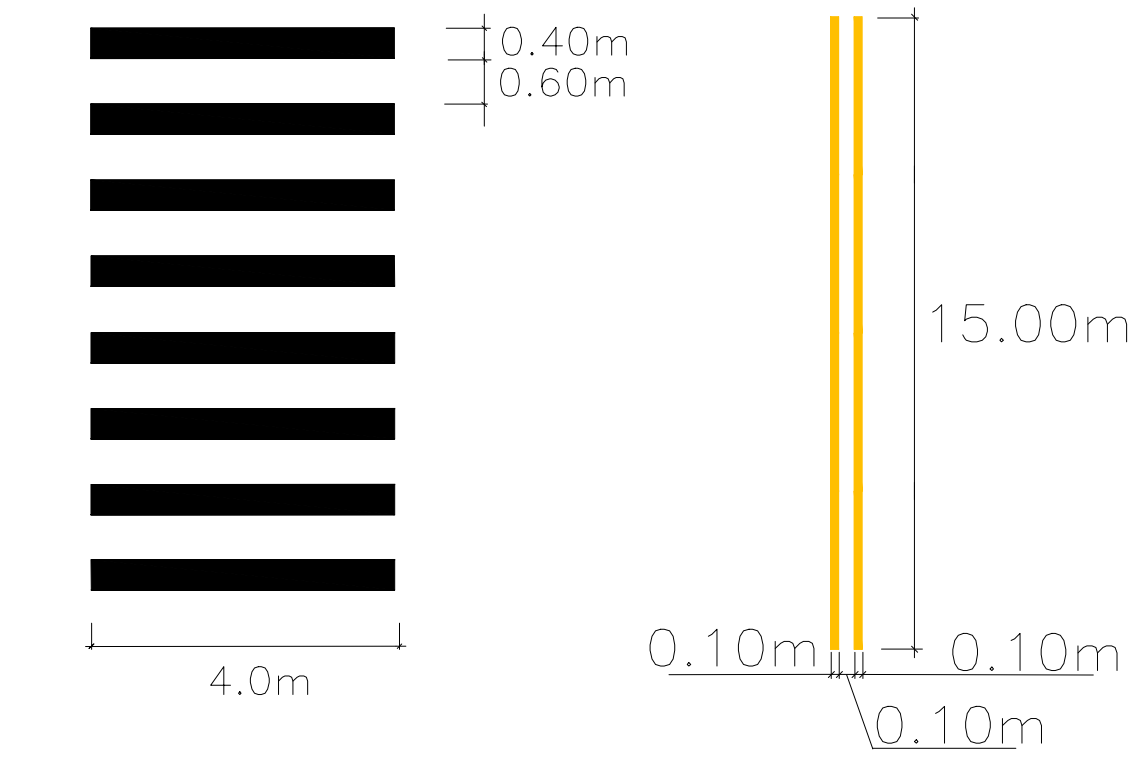

OBJETO: BAIRRO VISTA LINDA TÍTULO: PROJETO DE SINALIZAÇÃO VIÁRIA	PROJETO N°		DESENHISTA
	DESENHO N°		TOPOGRAFO
	ESCALA 1:1000	FOLHA 12/17	DATA ABR/2022