
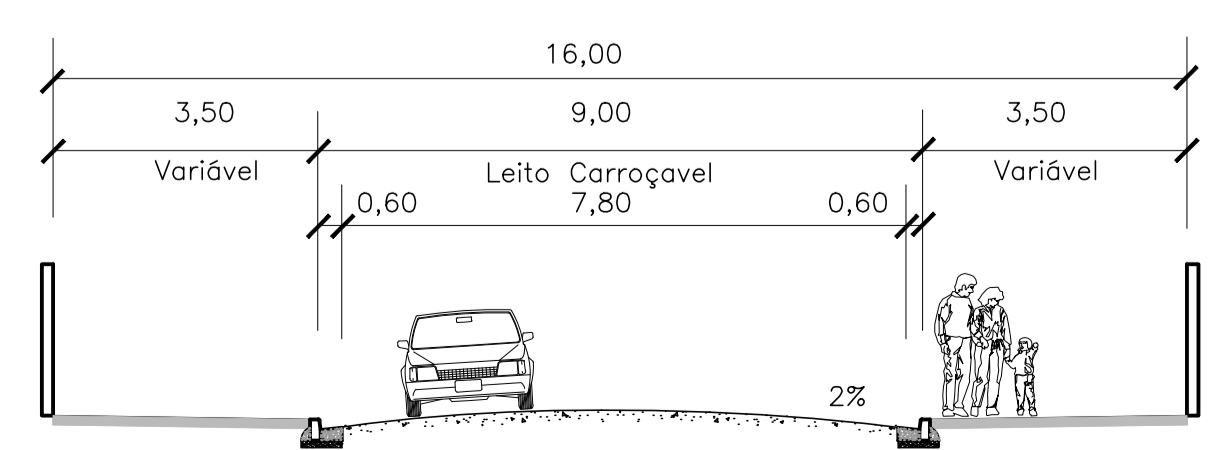
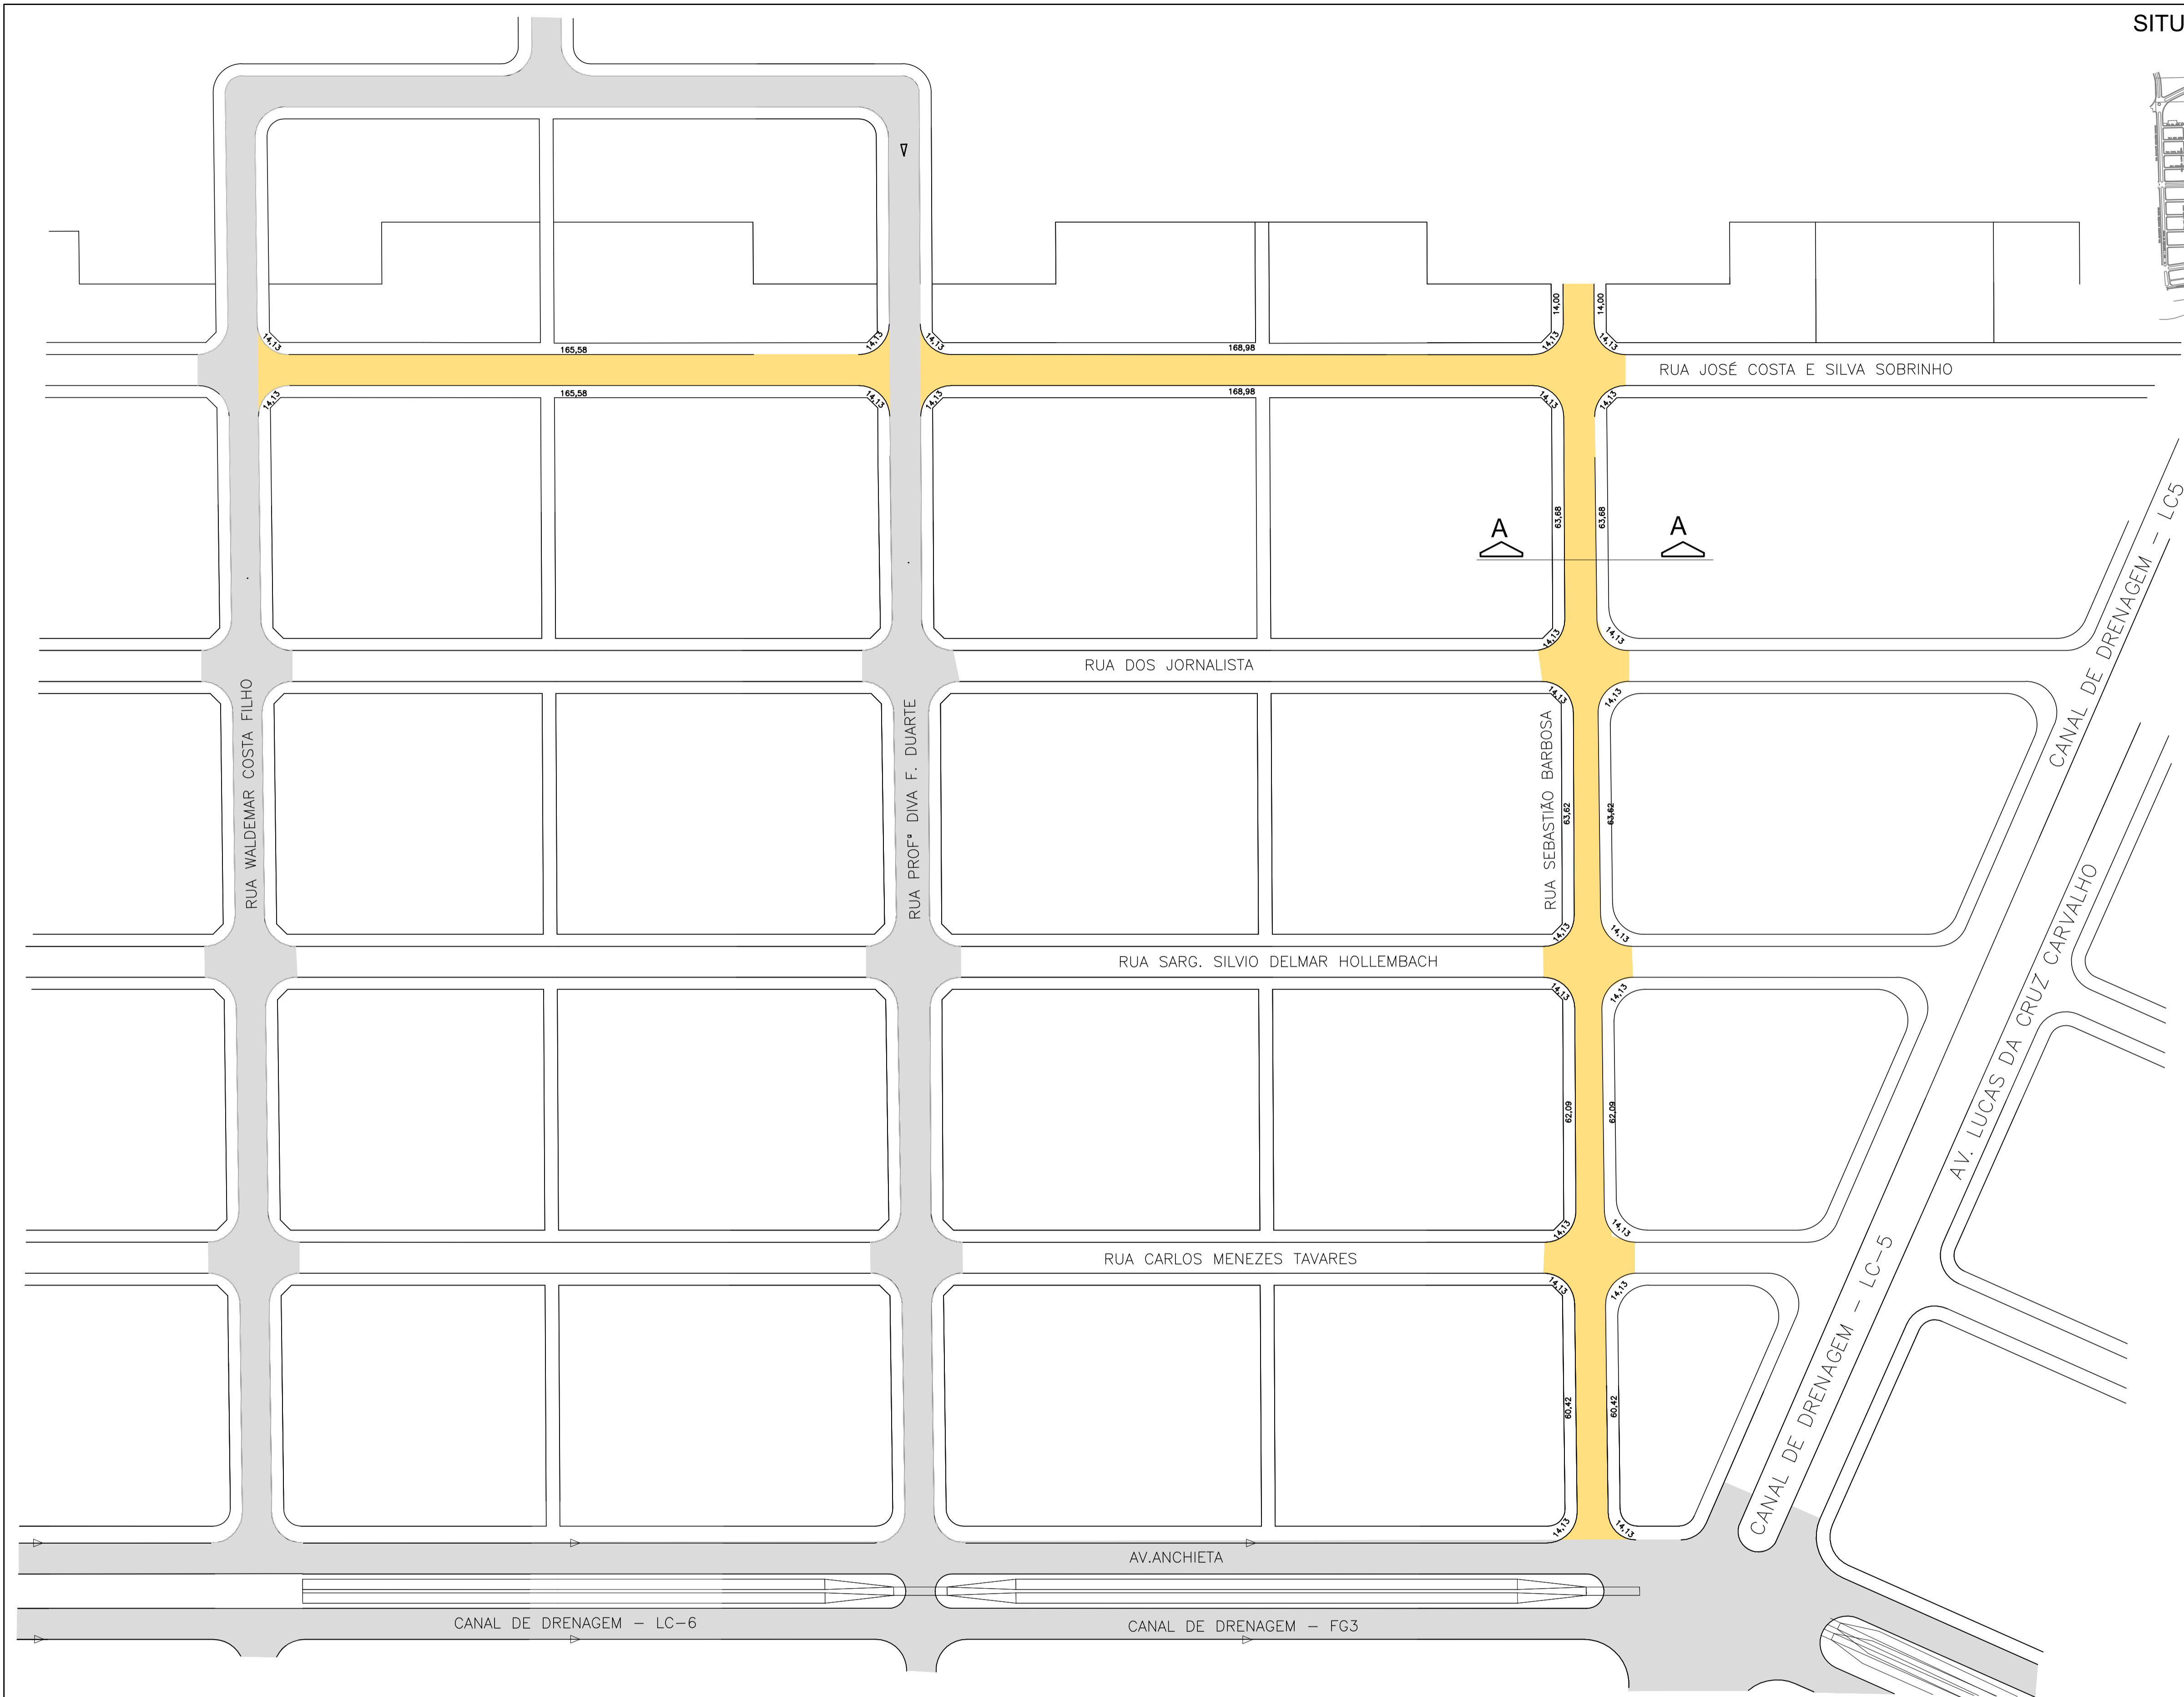


SITUAÇÃO SEM ESCALA

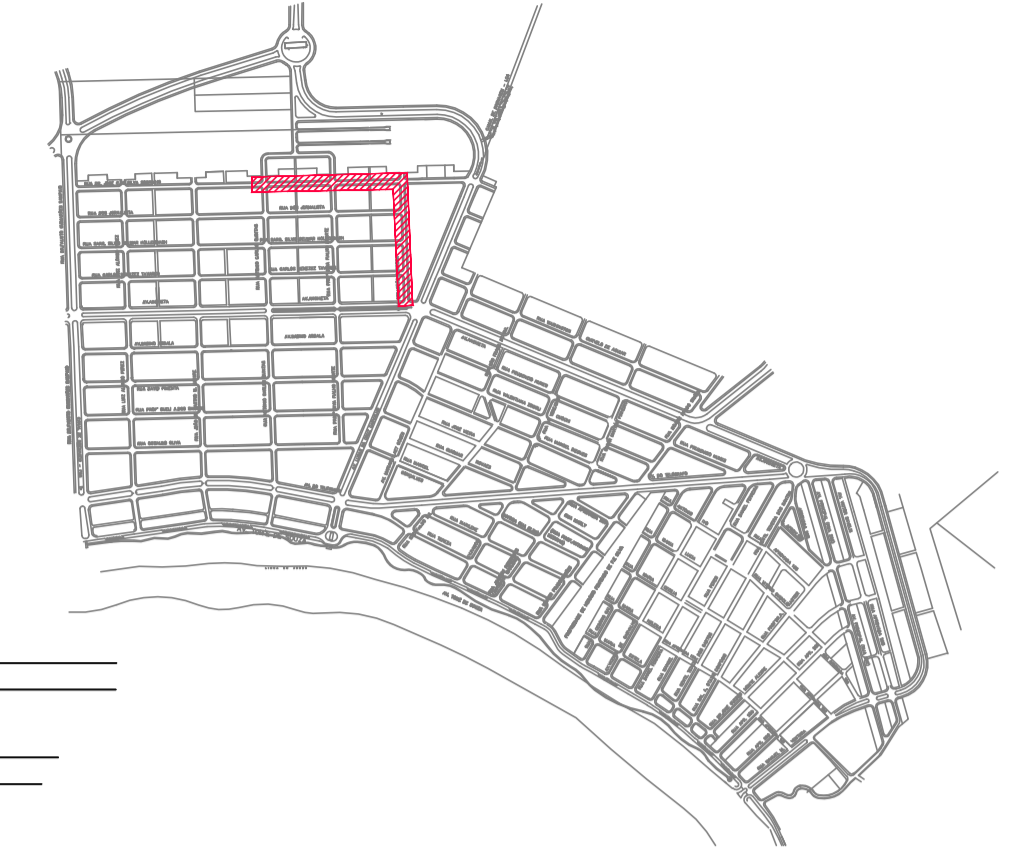

CORTE AA
ESCALA 1/10

Ruas á Pavimentar
 Pavimentação Existente

| | | |
|--|---------------|------------------------------|
| ASSUNTO: OBRAS DE INFRAESTRUTURA | | DESENHISTA |
| LOCAL: RUAS DR. JOSÉ COSTA DA SILVA SOBRINHO E RUA SEBASTIÃO BARBOSA – JD. INDAIÁ 2ª GLEBA | | TOPOGRAFO |
| TITULO: PROJETO DE PAVIMENTAÇÃO E CALÇADA | | DATA |
| ENSP CIVIL REGIANE DE LOURDES TOLEDO MACHADO CREA 060183244-6 | ESCALA 1/1000 | FOLHA 03/04 DATA FEV/2017 |