



1.500.00

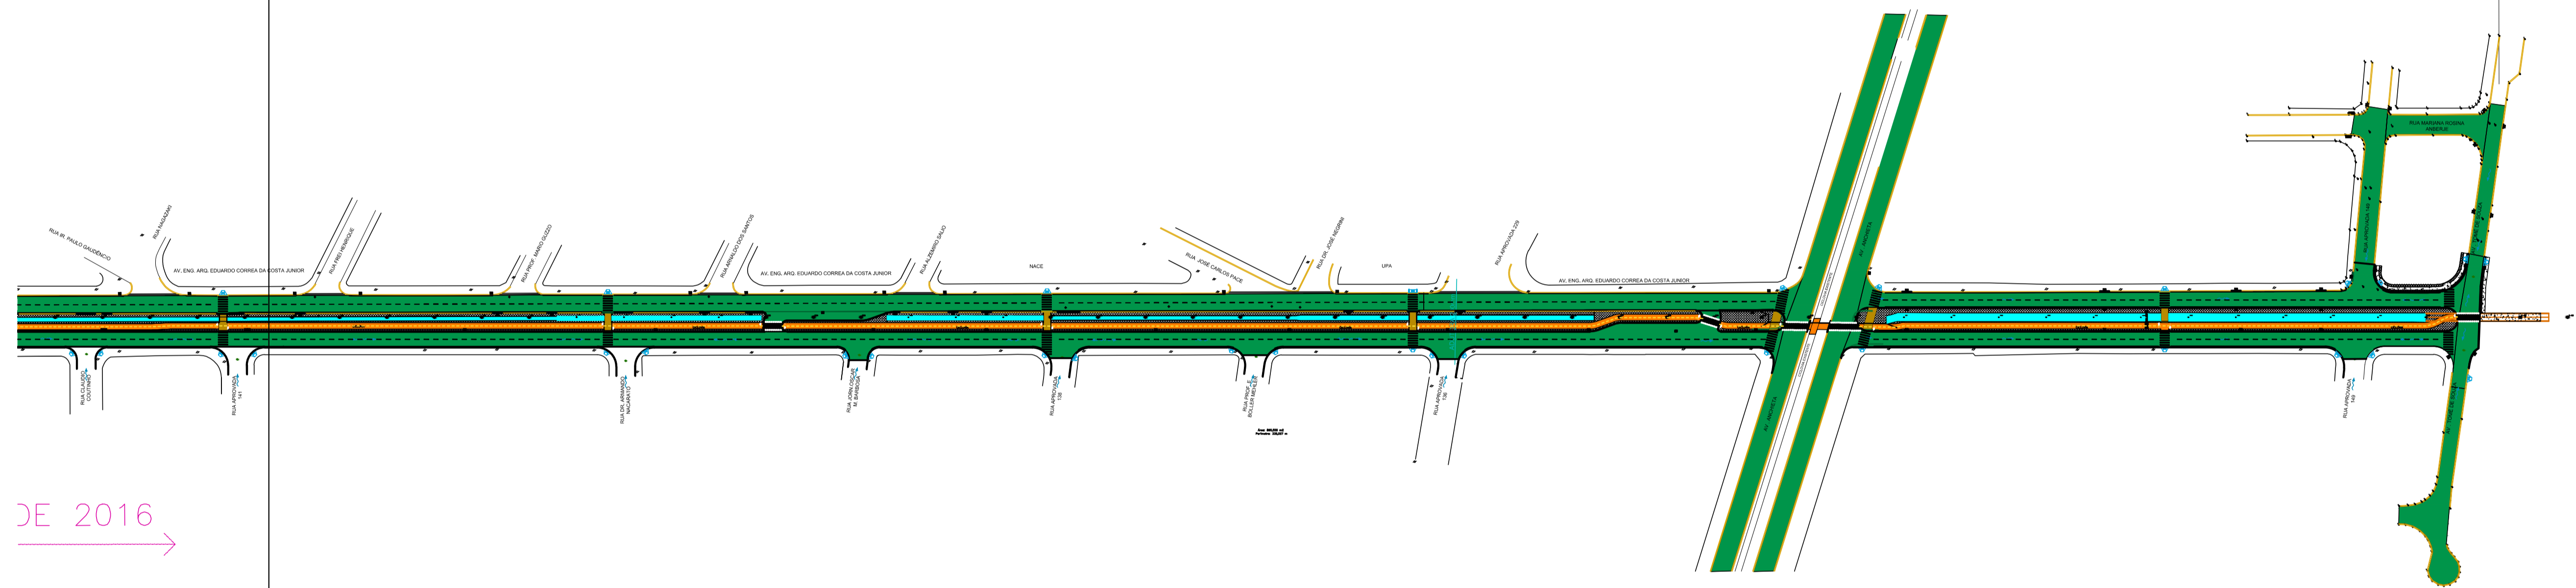

DE 2016 →

- ÁREA DE PAVIMENTAÇÃO
- PAVIMENTO EXISTENTE
- ÁREA DE CICLOVIA
- ÁREA DE JARDIM
- CANAL Á EXECUTAR

 Prefeitura do Município de Botolpho Estado de São Paulo			
DATA: 2018			
OBJETO: URBANIZAÇÃO DA AV. ENG. ARQ. EDUARDO CORREA DA COSTA JUNIOR			
LOCAL: JARDIM VISTA LINDA			
TÍTULO: IMPLANTAÇÃO GERAL			
PROJETO Nº		DESENHISTA	
DESENHO Nº		TOPOGRAFO	
ESCALA	FOLHA	DATA	
1:1.500	03/07	DEZ/2017	