


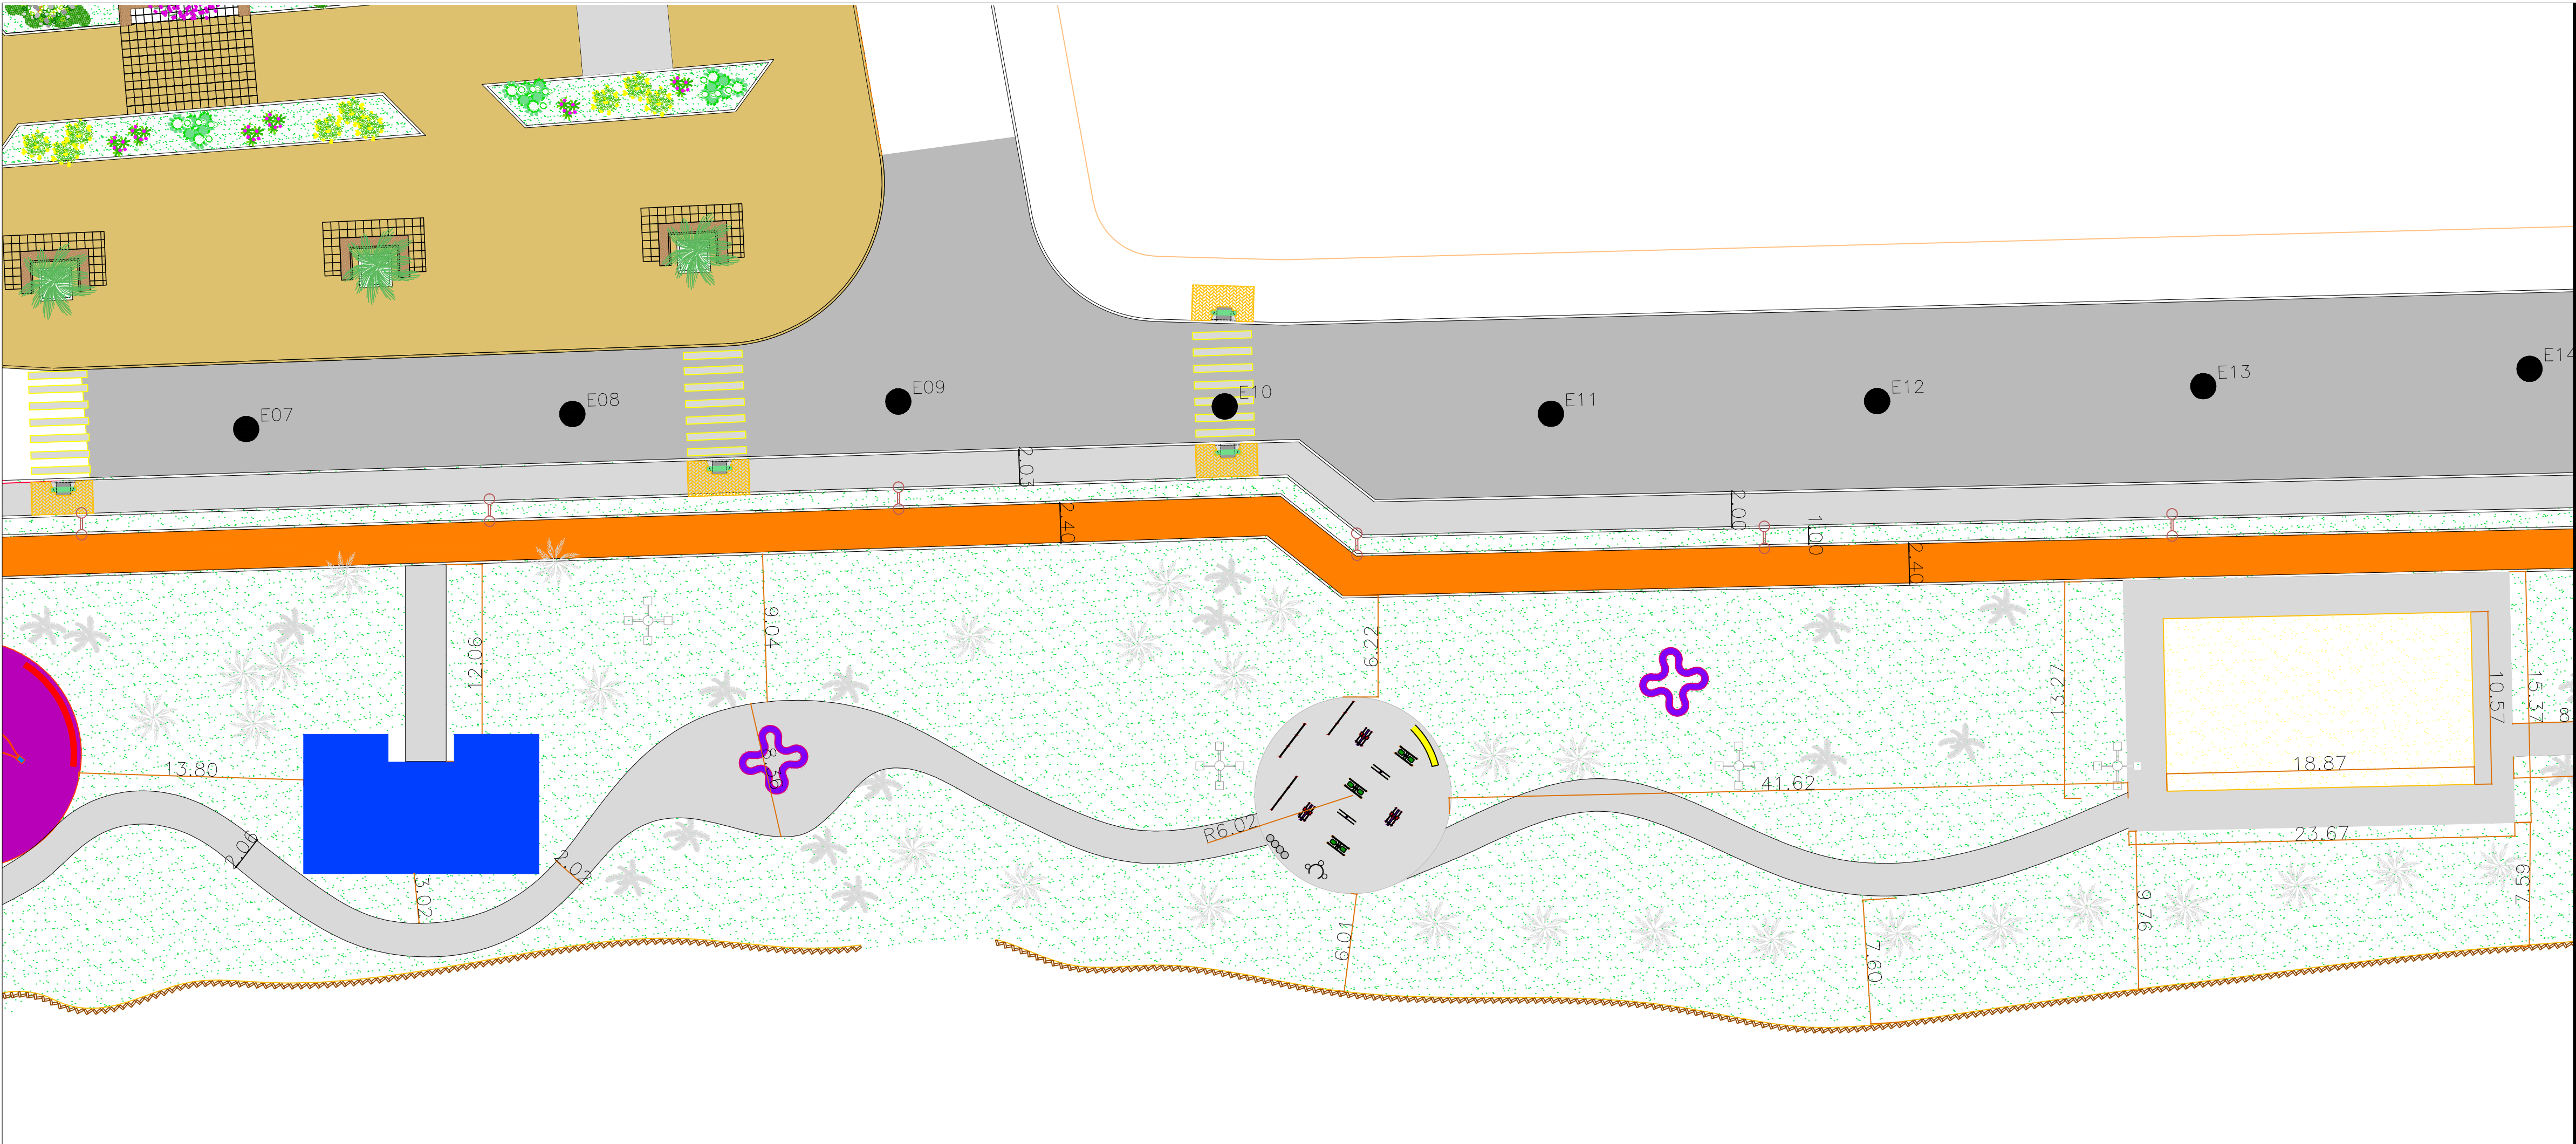

LEGENDA

CICLOVIA A SER EXECUTADA

PISO PEDRA PORTUGUESA A SER EXECUTADO

PISO DE CONCRETO A SER EXECUTADO

RECAPEAMENTO A SER EXECUTADO

GRAMA A SER PLANTADA

PISO DE CONCRETO EXISTENTE

EN+1 20m

PAISAGISMO EXISTENTE

ILUMINAÇÃO EXISTENTE

ILUMINAÇÃO A SER EXECUTADA

GUIA E SARJETA A SEREM EXECUTADAS

ASSUNTO: DADE 2018 – OBJETO 01
OBRAS DE INFRAESTRUTURA DA ORLA DA PRAIA NO JARDIM VISTA LINDA
LOCAL: AV. TOMÉ DE SOUZA
TÍTULO: AMPLIAÇÕES

RESP. TÉCN.: ENG. ANA LUCIA LUCHESE CREA 0601719268	PROCESSO Nº	DESENHISTA DANIELA
	DESENHO Nº	TOPOGRAFO
ESCALA SEM ESCALA	PROJETO FINAL	
	FOLHA 05/15	DATA NOV/2015