


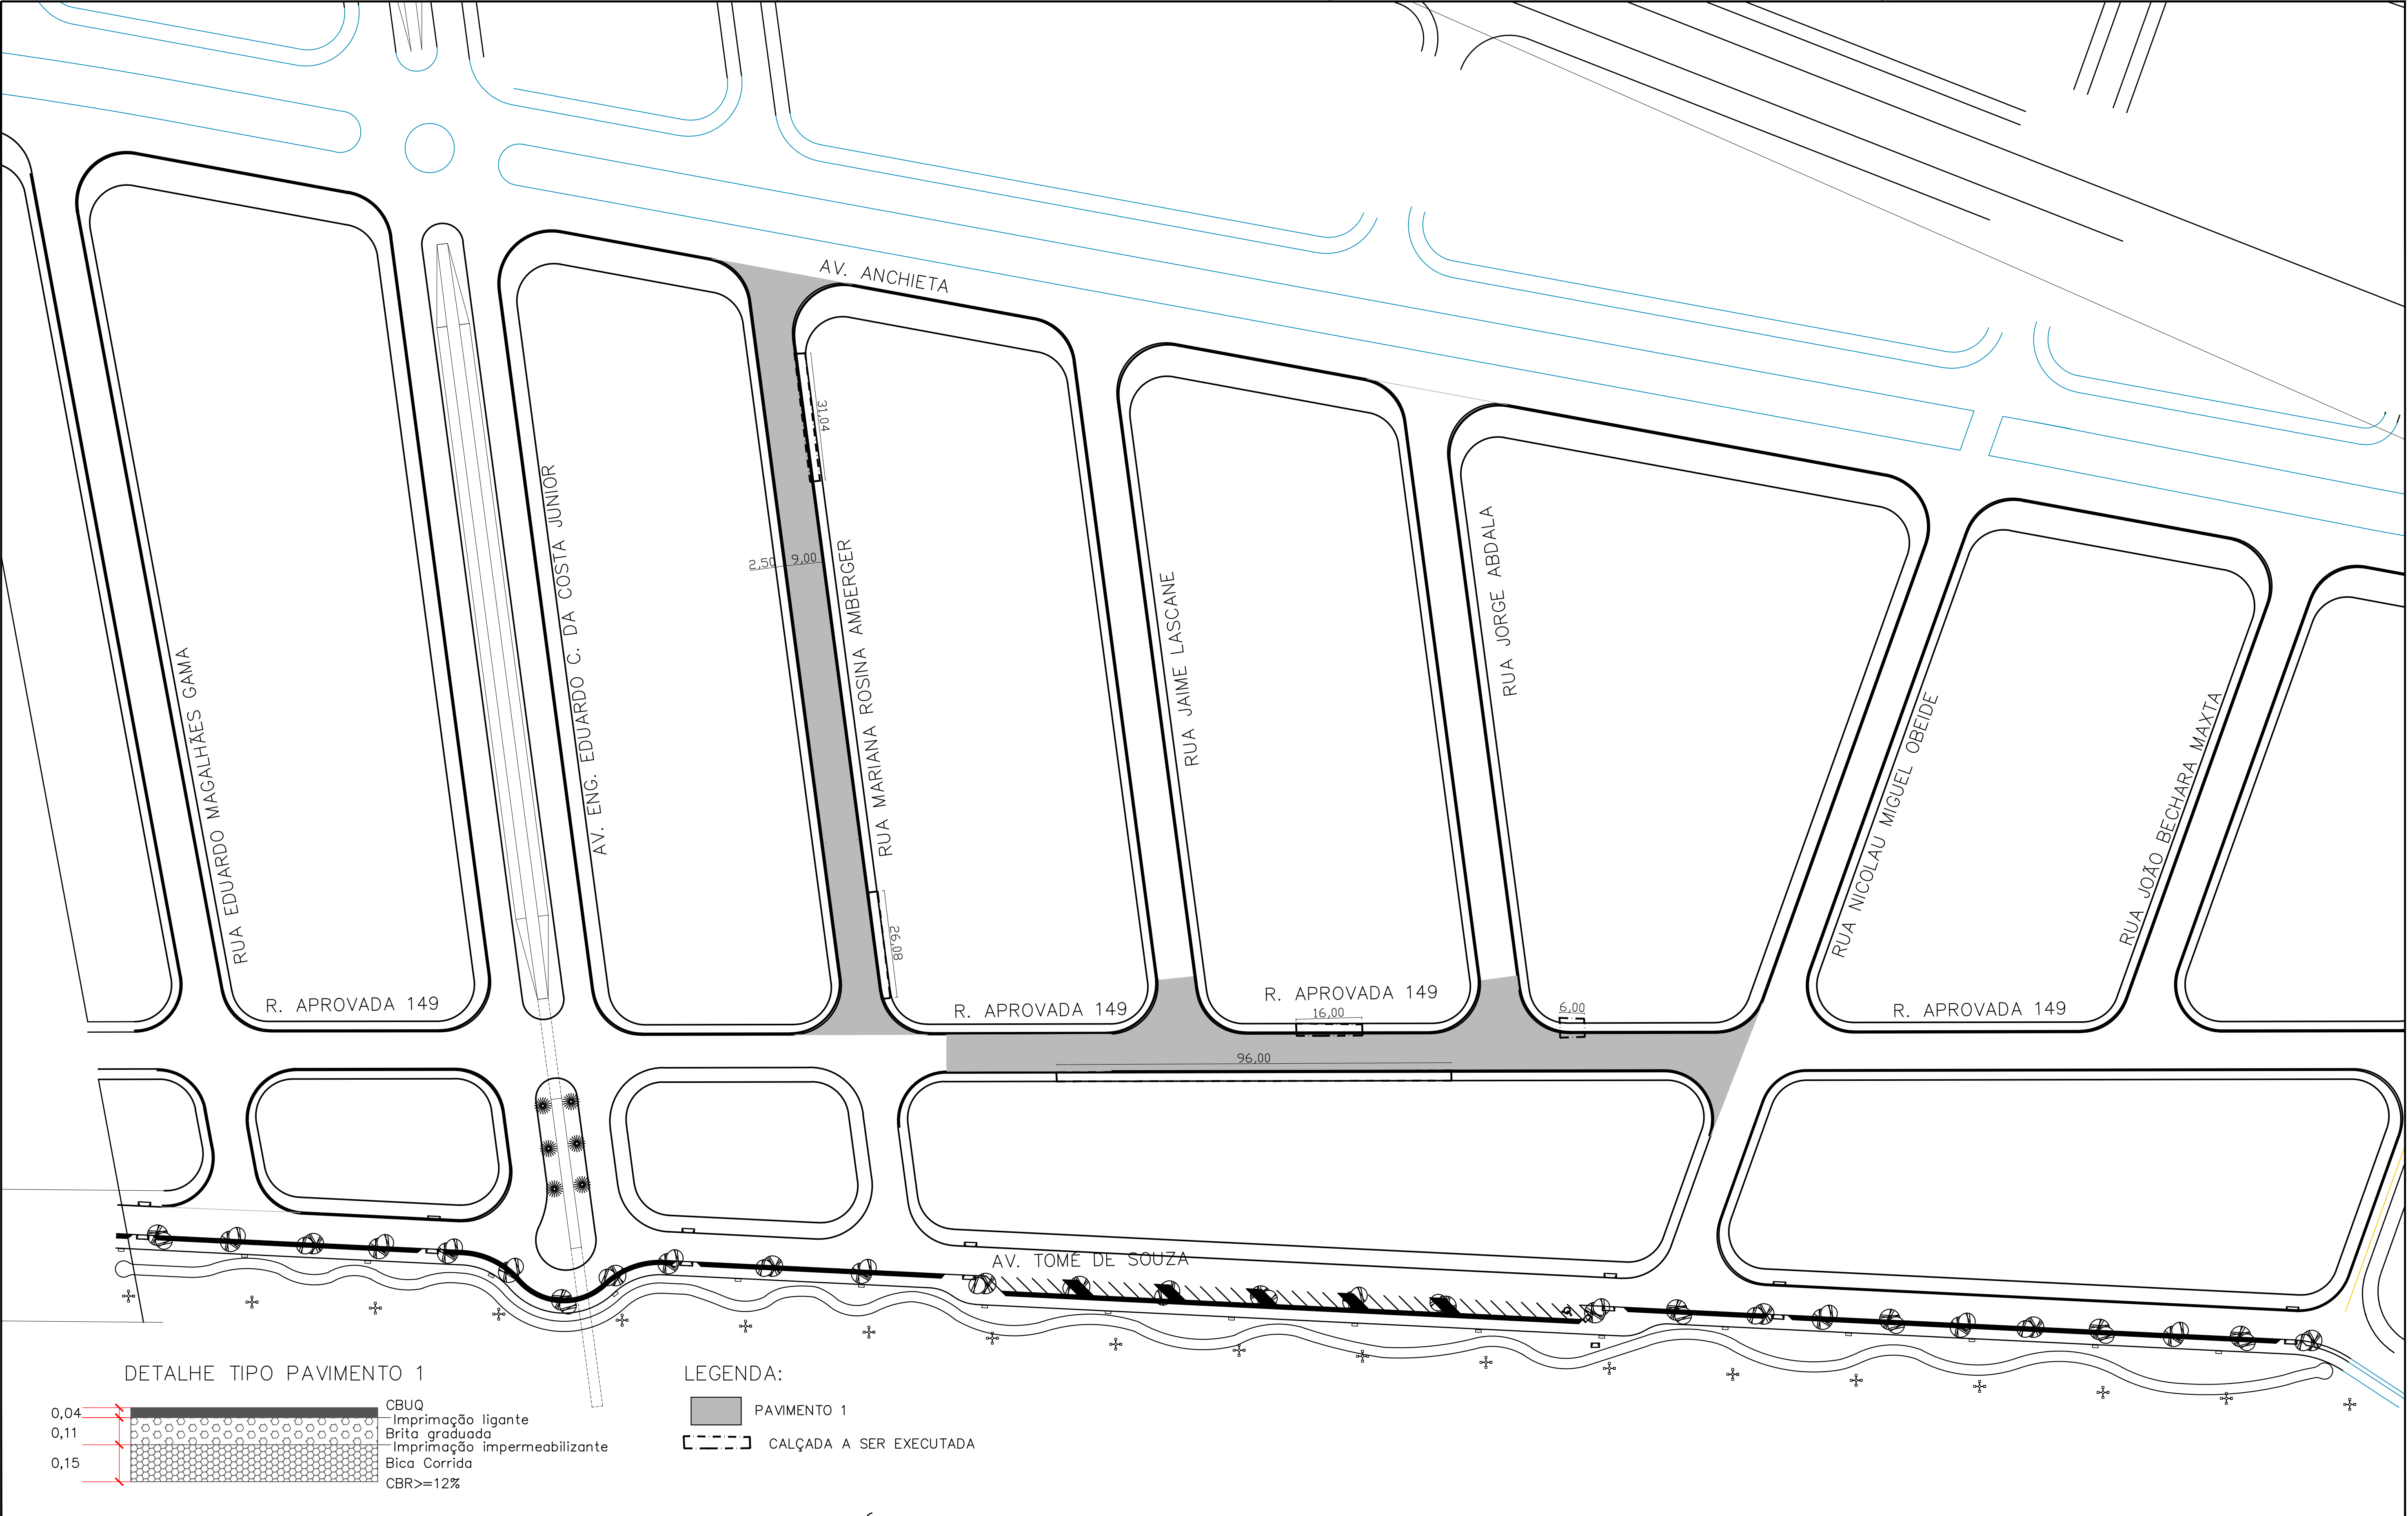

REFERÊNCIAS		NOTAS		REVISÃO		PREFEITURA DO MUNICÍPIO DE BERTIOGA
						PROJETO DE MOBILIDADE URBANA DA REGIÃO CENTRAL DO MUNICÍPIO CANAL DE BERTIOGA / BAIRRO VISTA LINDA
						PAVIMENTAÇÃO