


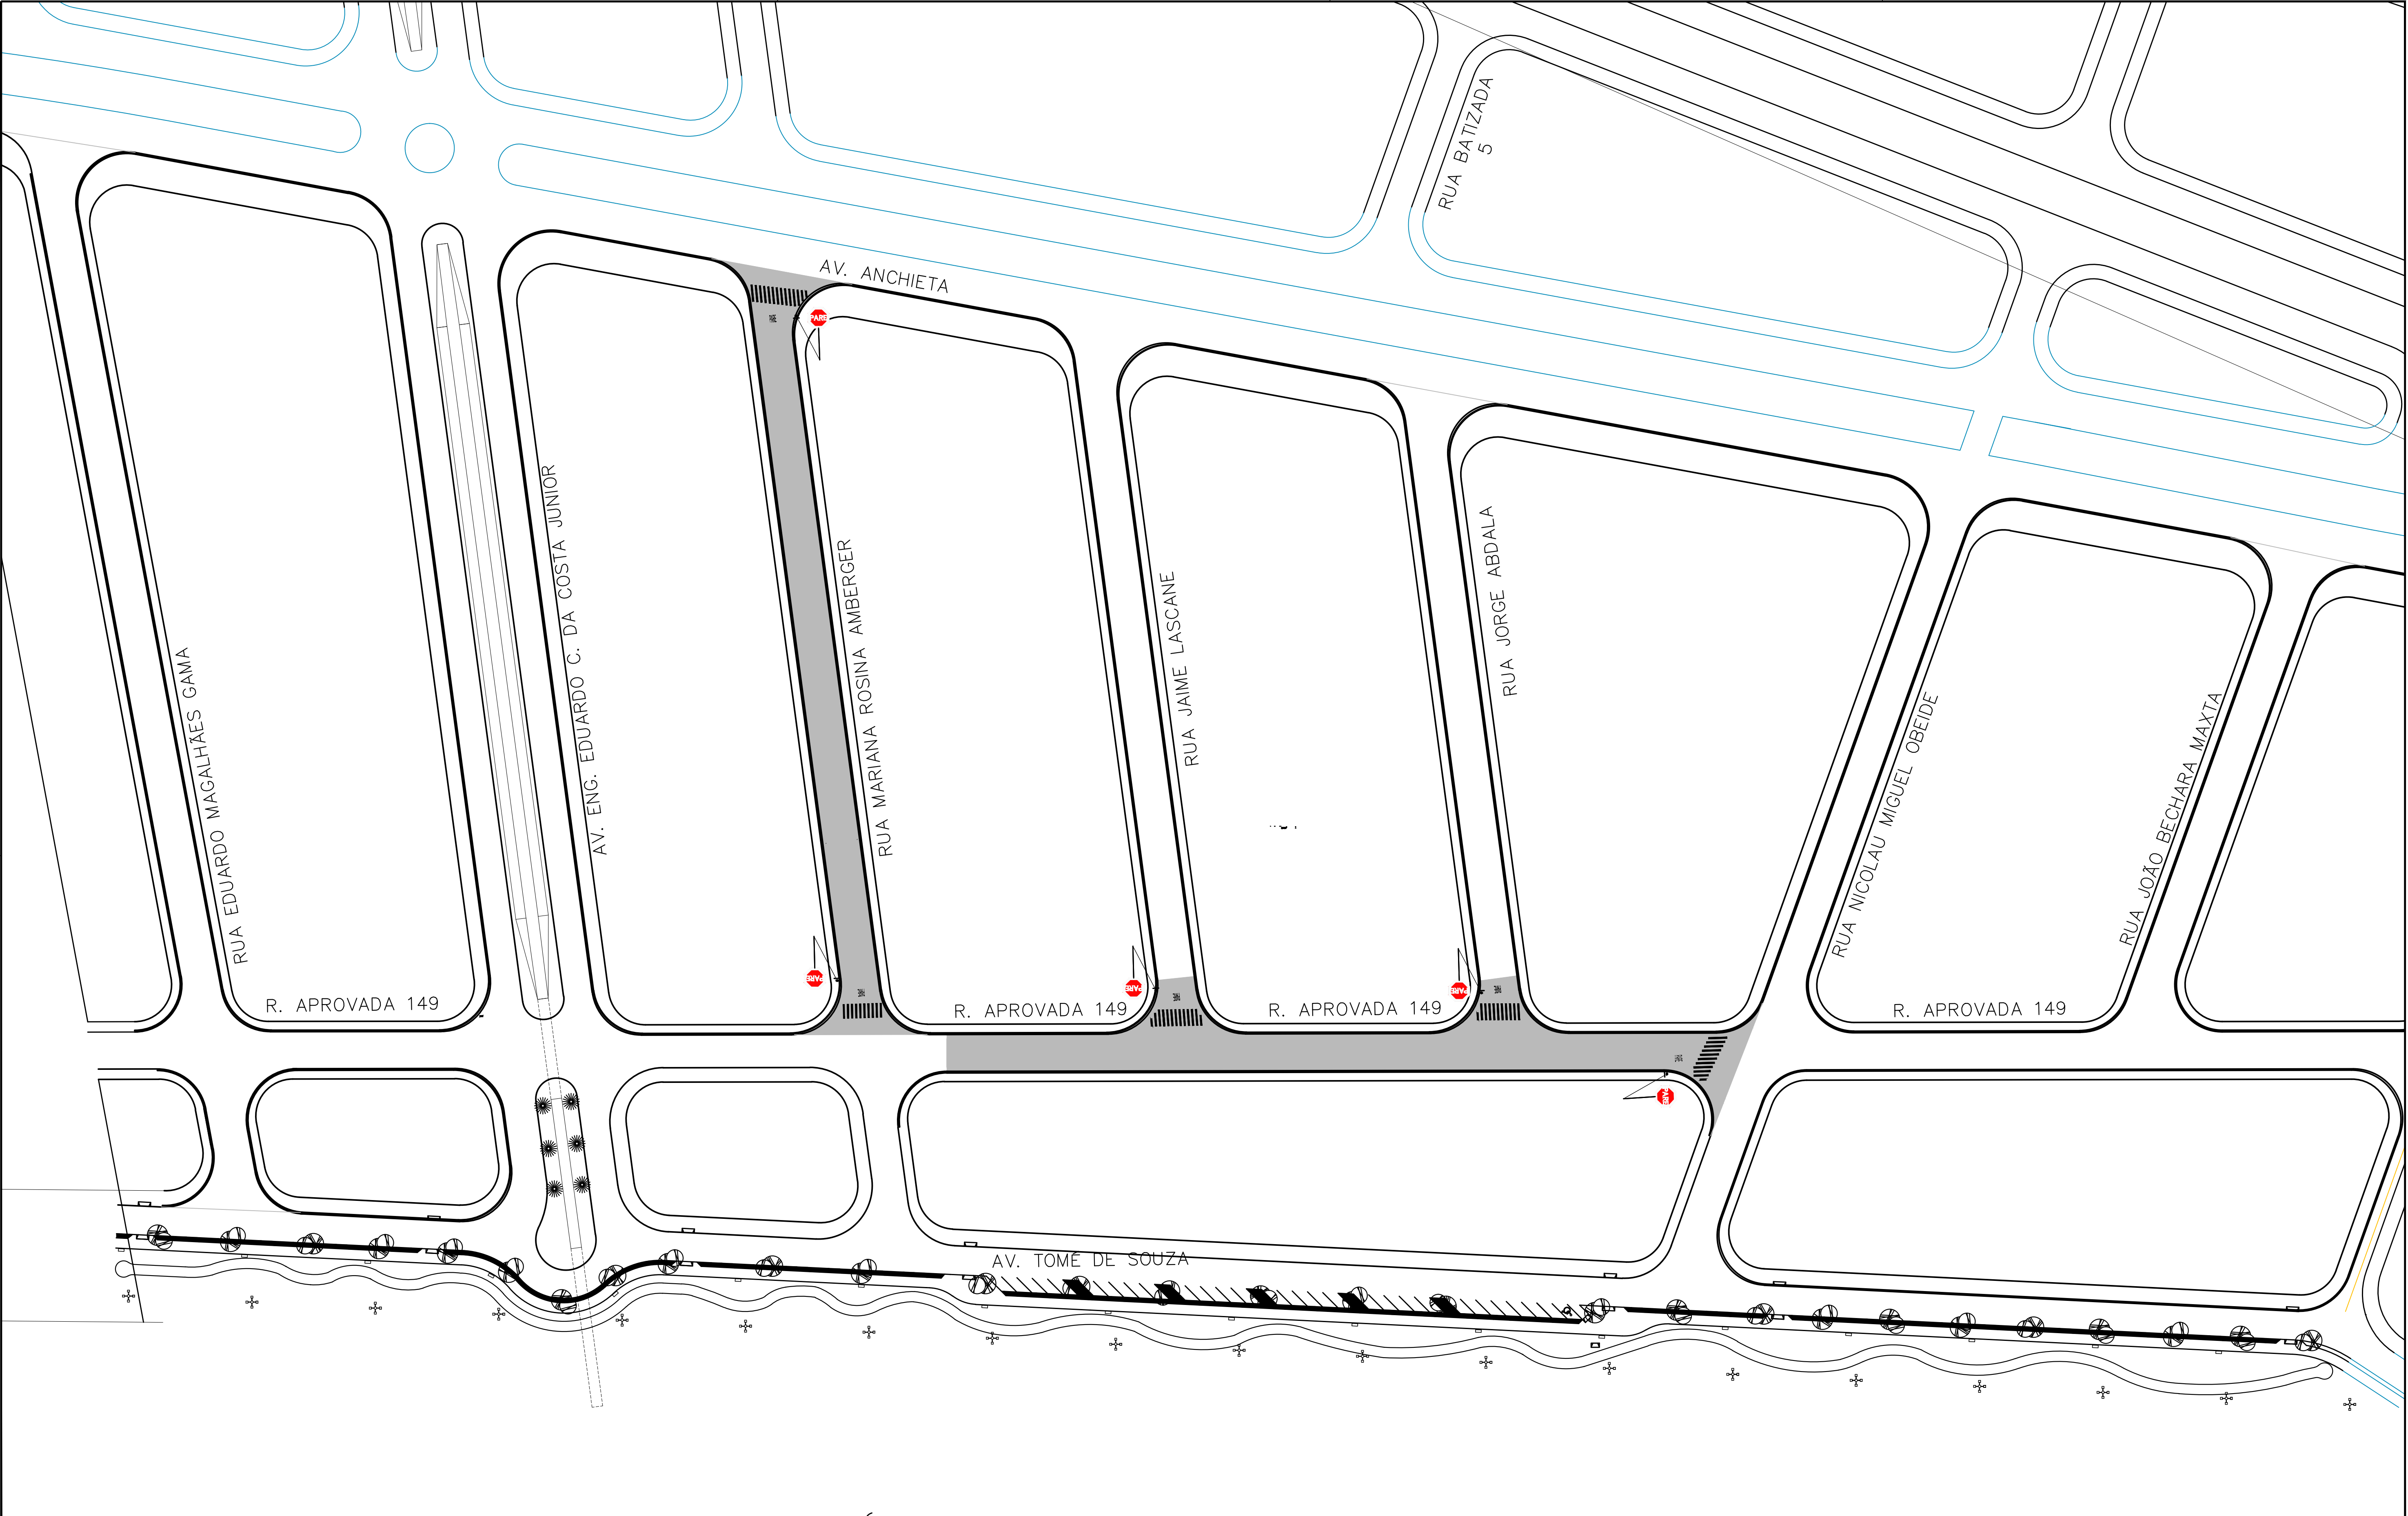

REFERÊNCIAS		NOTAS		REVISÃO		PREFEITURA DO MUNICÍPIO DE BERTIOGA PROJETO DE MOBILIDADE URBANA DA REGIÃO CENTRAL DO MUNICÍPIO CANAL DE BERTIOGA / BAIRRO VISTA LINDA SINALIZAÇÃO
						01-01
						1:750