


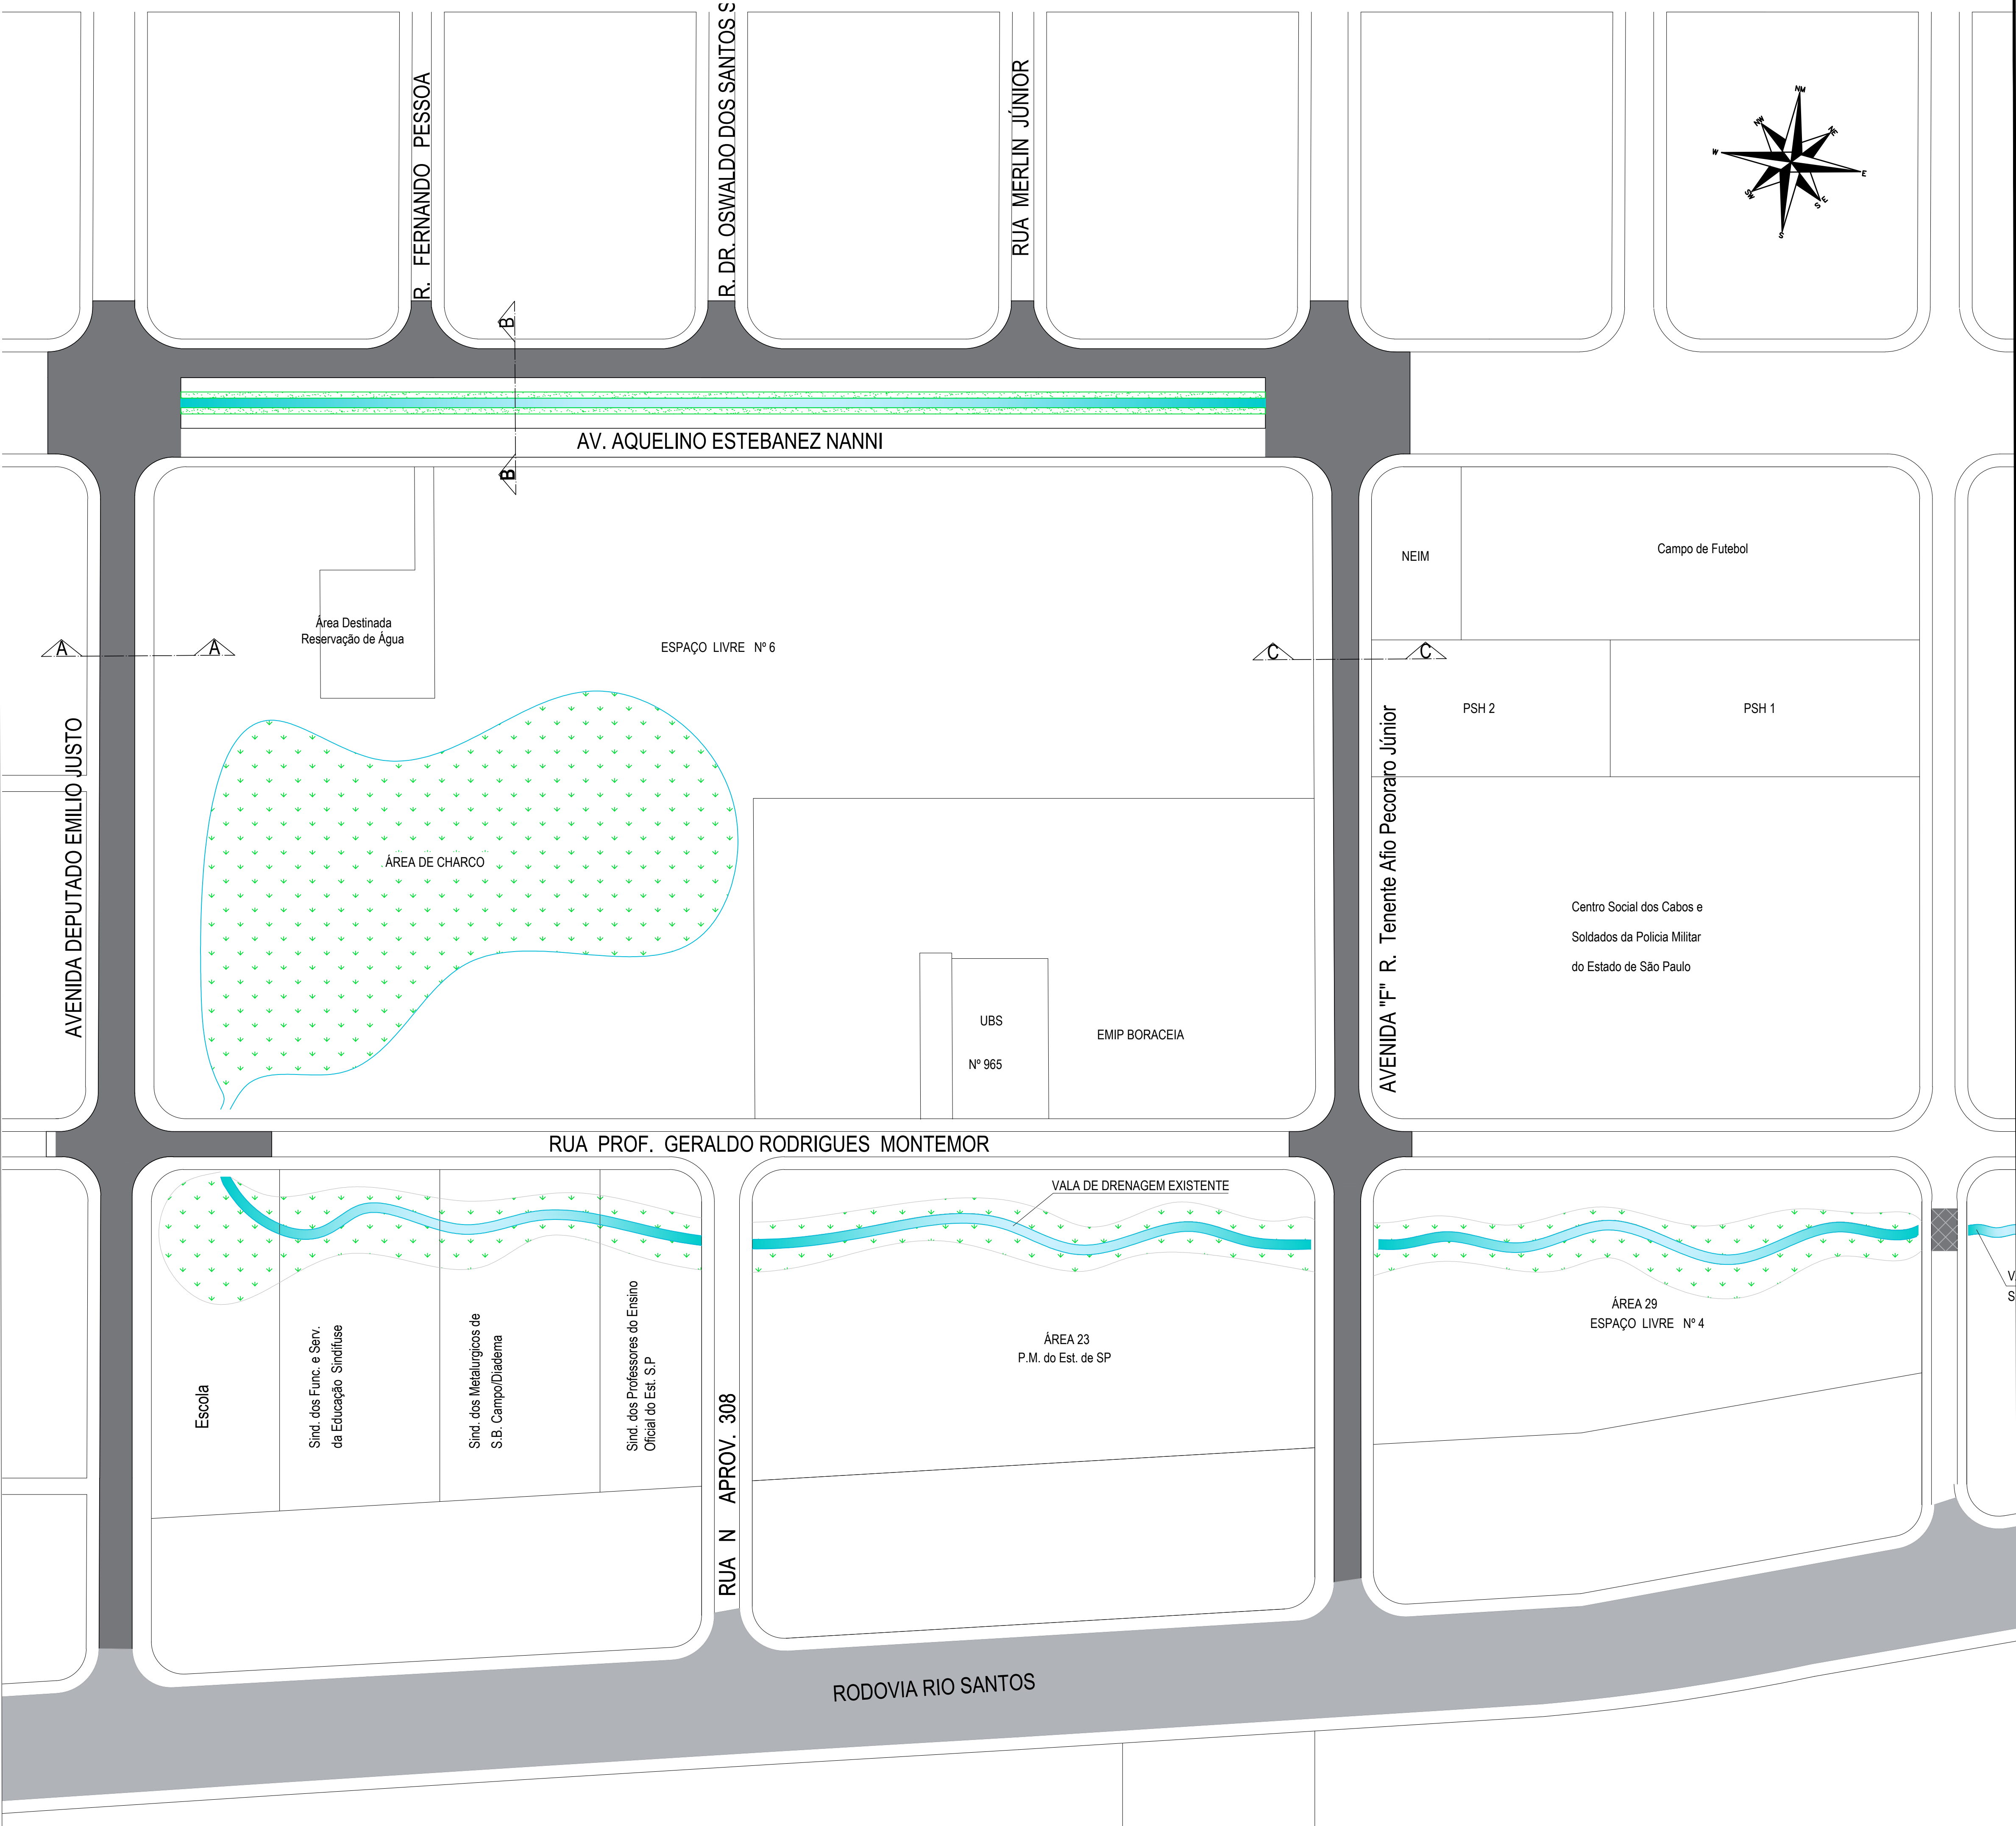

LEGENDA

- PAVIMENTAÇÃO EXISTENTE
- PAVIMENTAÇÃO A SER EXECUTADA
- DEMOLIÇÃO E POSTERIOR RE-PAVIMENTAÇÃO
- GRAMADO CANAL
- CANAL A SER ESCAVADO

OBS: TODOS ENCONTROS FINAIS DE ASFALTO/PAVIMENTAÇÃO SÃO EM GUIA E SARJETA



PREFEITURA DE Bertioga JUNTOS FAZEMOS MELHOR

PAVIMENTAÇÃO BALNEÁRIO MOGIANO
ASSUNTO: OBRAS DE INFRAESTRUTURA URBANA DO BALNEÁRIO MOGIANO
LOCAL: AV. DEP. EMÍLIO JUSTO/ AV. AQUELINO ESTEBANEZ NANNI/ R. TEN. AFIO PERCORARO JR.
TÍTULO: PLANTA DE PAVIMENTAÇÃO

PREFEITO DO MUNICÍPIO DE BERTIOGA ENG.º CAIO ÁRIAS MATHEUS	PROCESSO Nº		DESENHISTA HELOISA	
	DESENHO Nº		TOPOÓGRAFO	
RESP. TÉCN.: ENG. ANA LÚCIA TRANCOSE LUCHESE CREA 0601719268	ESCALA 1:1000	FOLHA	DATA	
		03/06	JUN/18	