


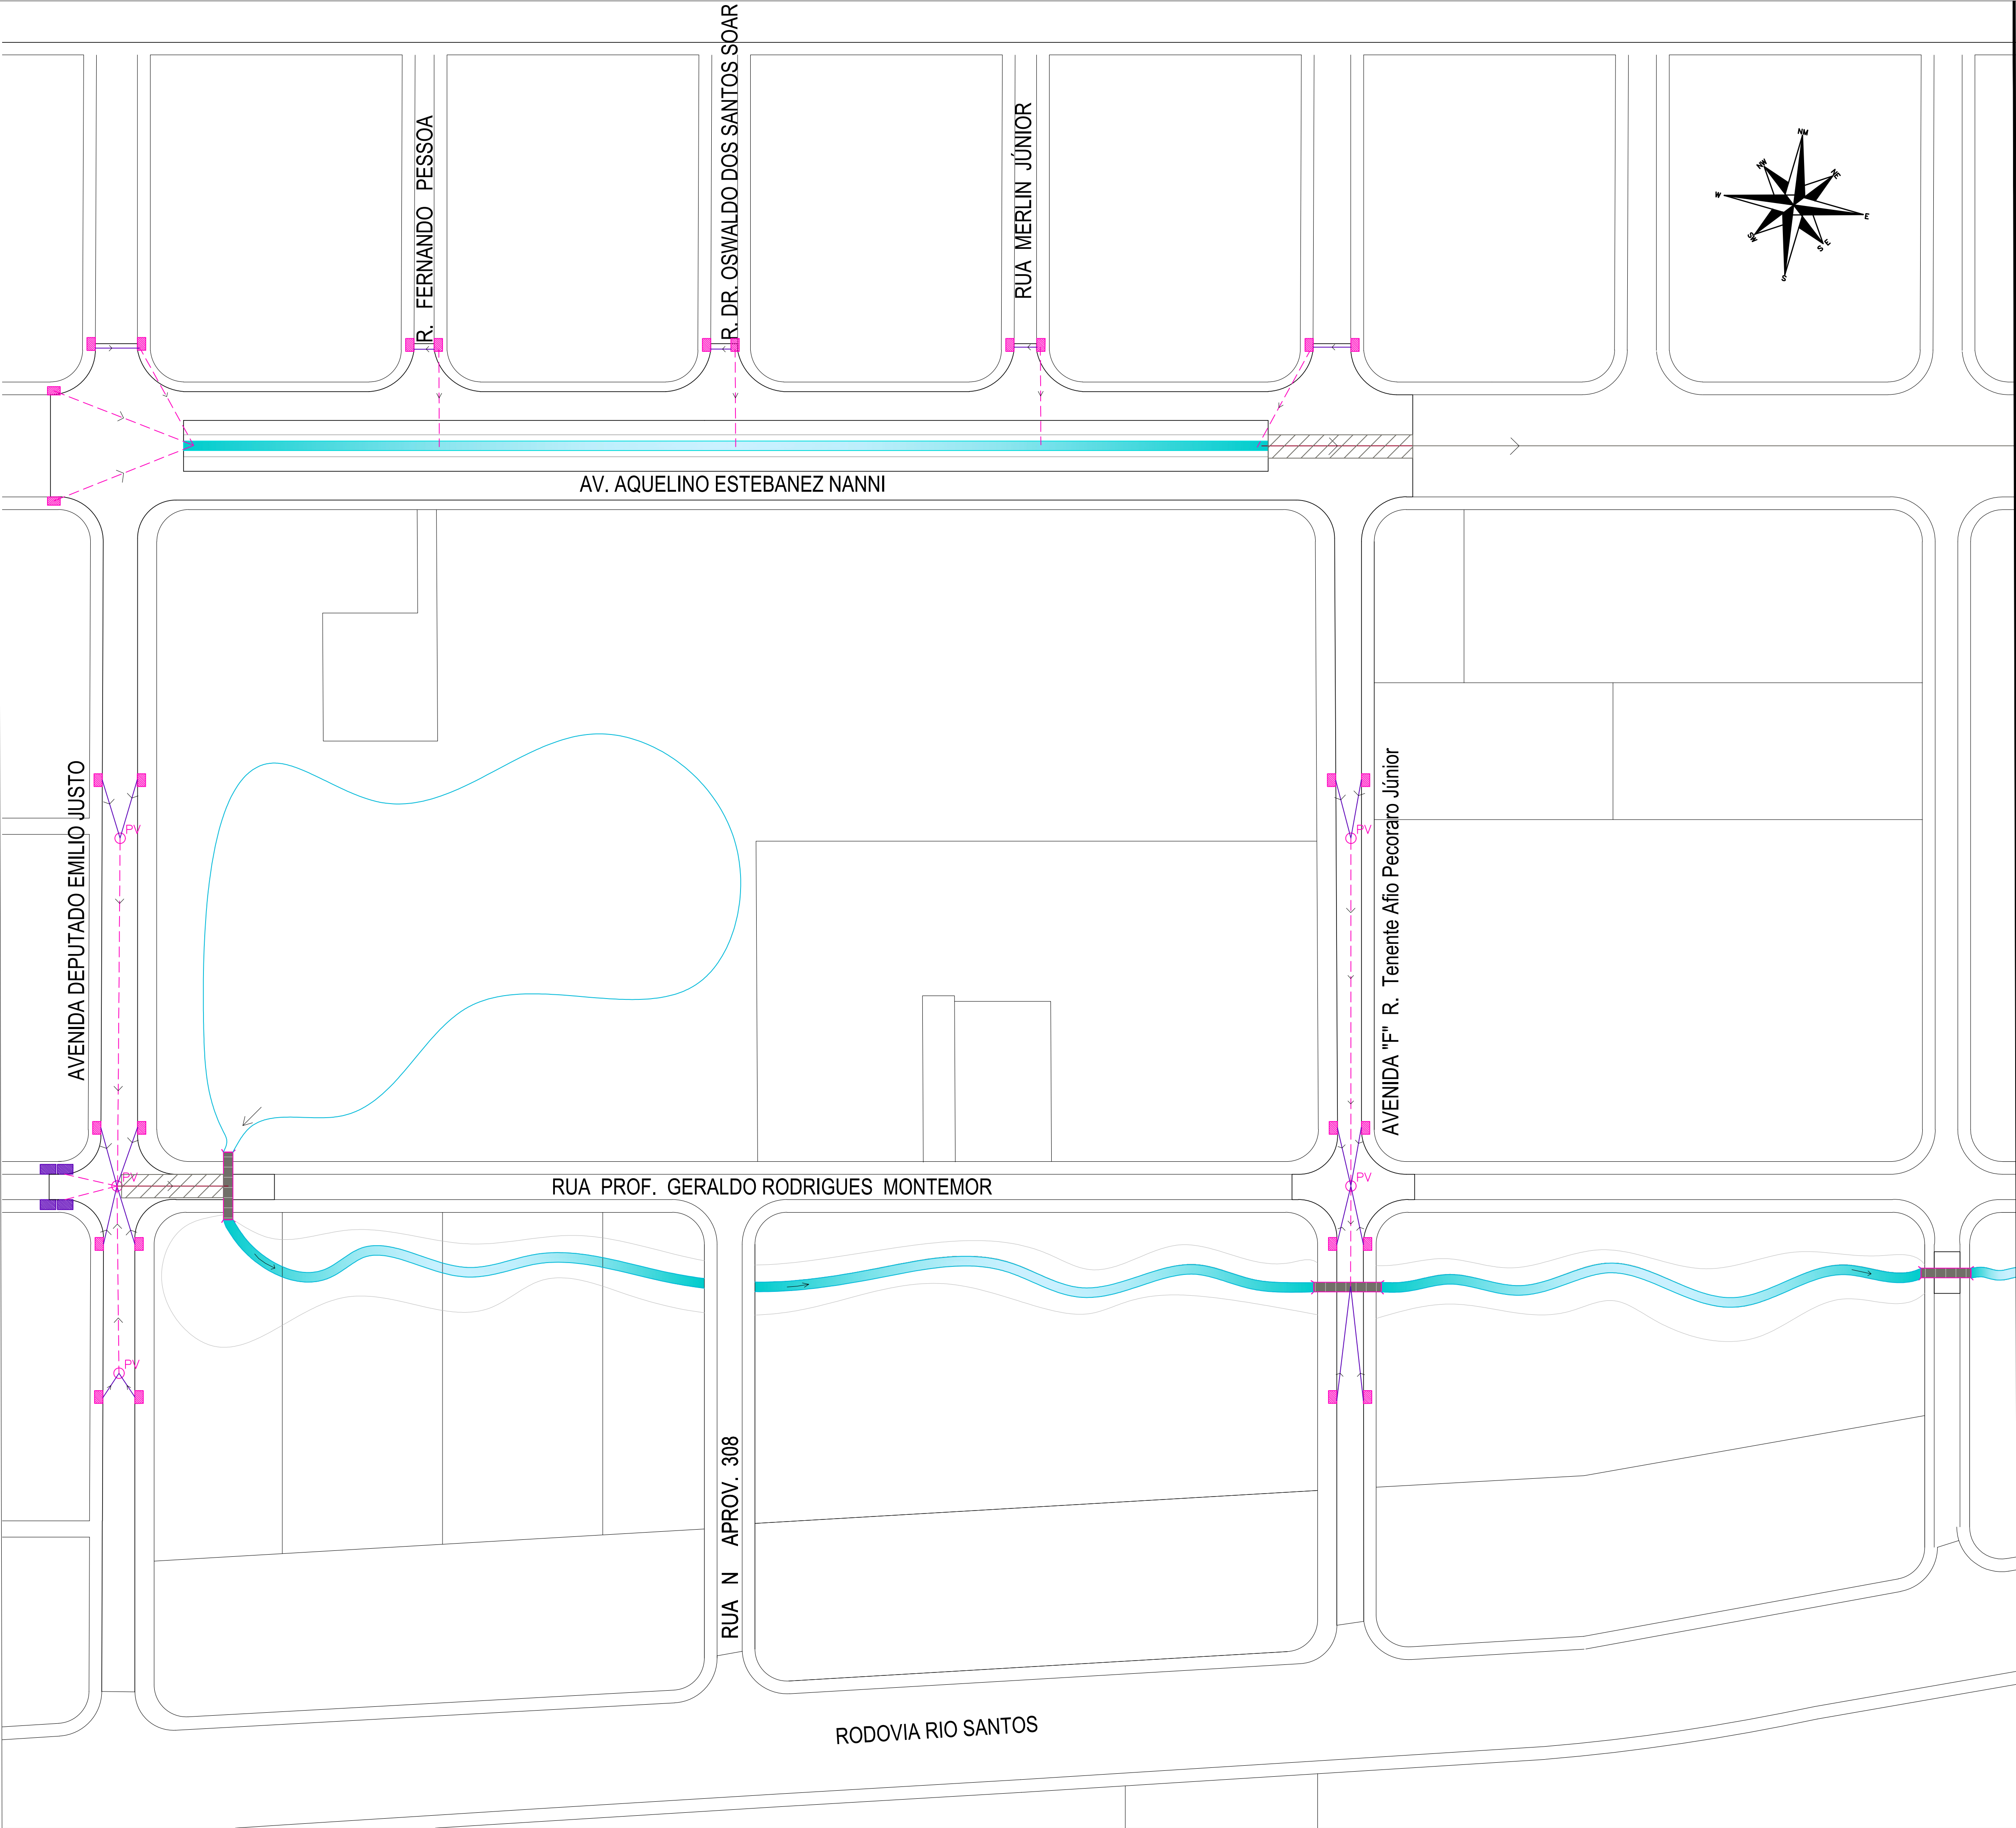

LEGENDA

- BOCA DE LOBO SIMPLES A SER EXECUTADA
- BOCA DE LOBO DUPLA A SER EXECUTADA
- POÇO DE VISITA
- REBAIXAMENTO DE LENÇOL
- TRAVESSIA EM ADUELA COM MURO EM ALA DE CONCRETO
- DRENAGEM A SER EXECUTADA Ø100
- DRENAGEM A SER EXECUTADA Ø60
- DRENAGEM A SER EXECUTADA Ø40
- DRENAGEM EXISTENTE



PAVIMENTAÇÃO BALNEÁRIO MOGIANO
ASSUNTO: OBRAS DE INFRAESTRUTURA URBANA DO BALNEÁRIO MOGIANO
LOCAL: AV. DEP. EMÍLIO JUSTO/ AV. AQUELINO ESTEBANEZ NANNI/ R. TEN. AFIO PERCORARO JR.
TÍTULO: PLANTA DE DRENAGEM

PREFEITO DO MUNICÍPIO DE BERTIOGA ENG.º CAIO ARIAS MATHEUS	PROCESSO Nº	DESENHISTA HELOISA	
	DESENHO Nº	TOPOÓGRAFO	
RESP. TÉCN.: ENG. ANA LÚCIA TRANCOSÉ LUCHESE CREA 0601719268	ESCALA 1:1000	FOLHA 04/06	DATA JUN/18