



SITUAÇÃO SEM ESCALA

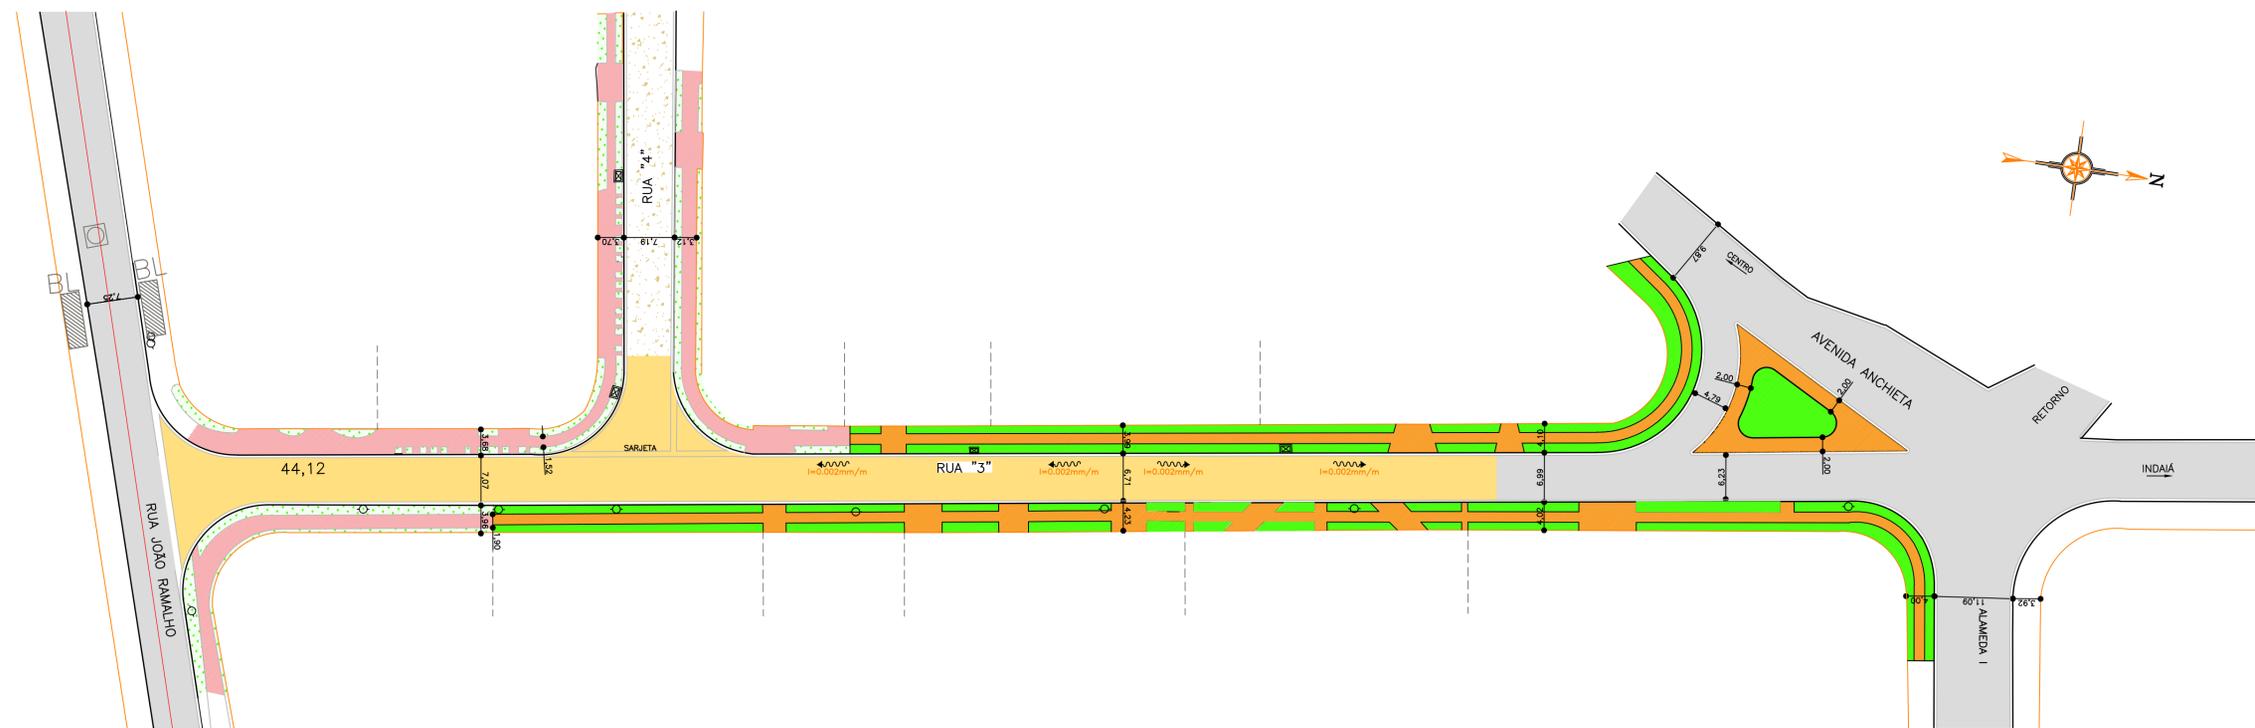

DETALHAMENTO GUIA
SEM ESCALA

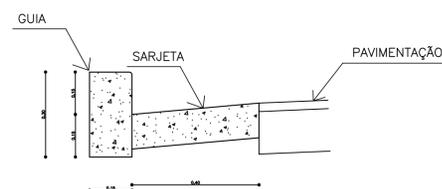

PV - Poço de visita existente

Caimento Superficial

Ruas á Pavimentar

BL-Boca de Lobo Existente

TUBO 0,80 Existente

Pavimentação Existente



ASSUNTO: OBRAS DE INFRAESTRUTURA
LOCAL: RUA 3 - MAETINGA
TÍTULO: PROJETO DE DRENAGEM

ENG. CIVIL ANA LUCIA LUCHESE
CREA 0601719268

DESENHISTA	TOPÓGRAFO
DESENHO Nº	DATA
ESCALA 1/1000	FOLHA 03/04
	DATA MARÇO/2018