





PASSEIOS NO FORTÉ  
 ASSUNTO: OBRAS DE INFRAESTRUTURA URBANA DO PARQUE DOS TUPINIQUEIS  
 LOCAL: PARQUE DOS TUPINIQUEIS - AVENIDA VICENTE DE CARVALHO  
 TÍTULO: PLANTA DE LOCALIZAÇÃO


PROCESO Nº	287/2017	RESENHISTA	
DESENHO Nº		TOPOGRAFIA	
ESCALA	1/ESCALA	DATA	01/03/2017
ARQ. JOSÉ ROBERTO REBELLO CREA 05/00145-0 RGT 7815125			

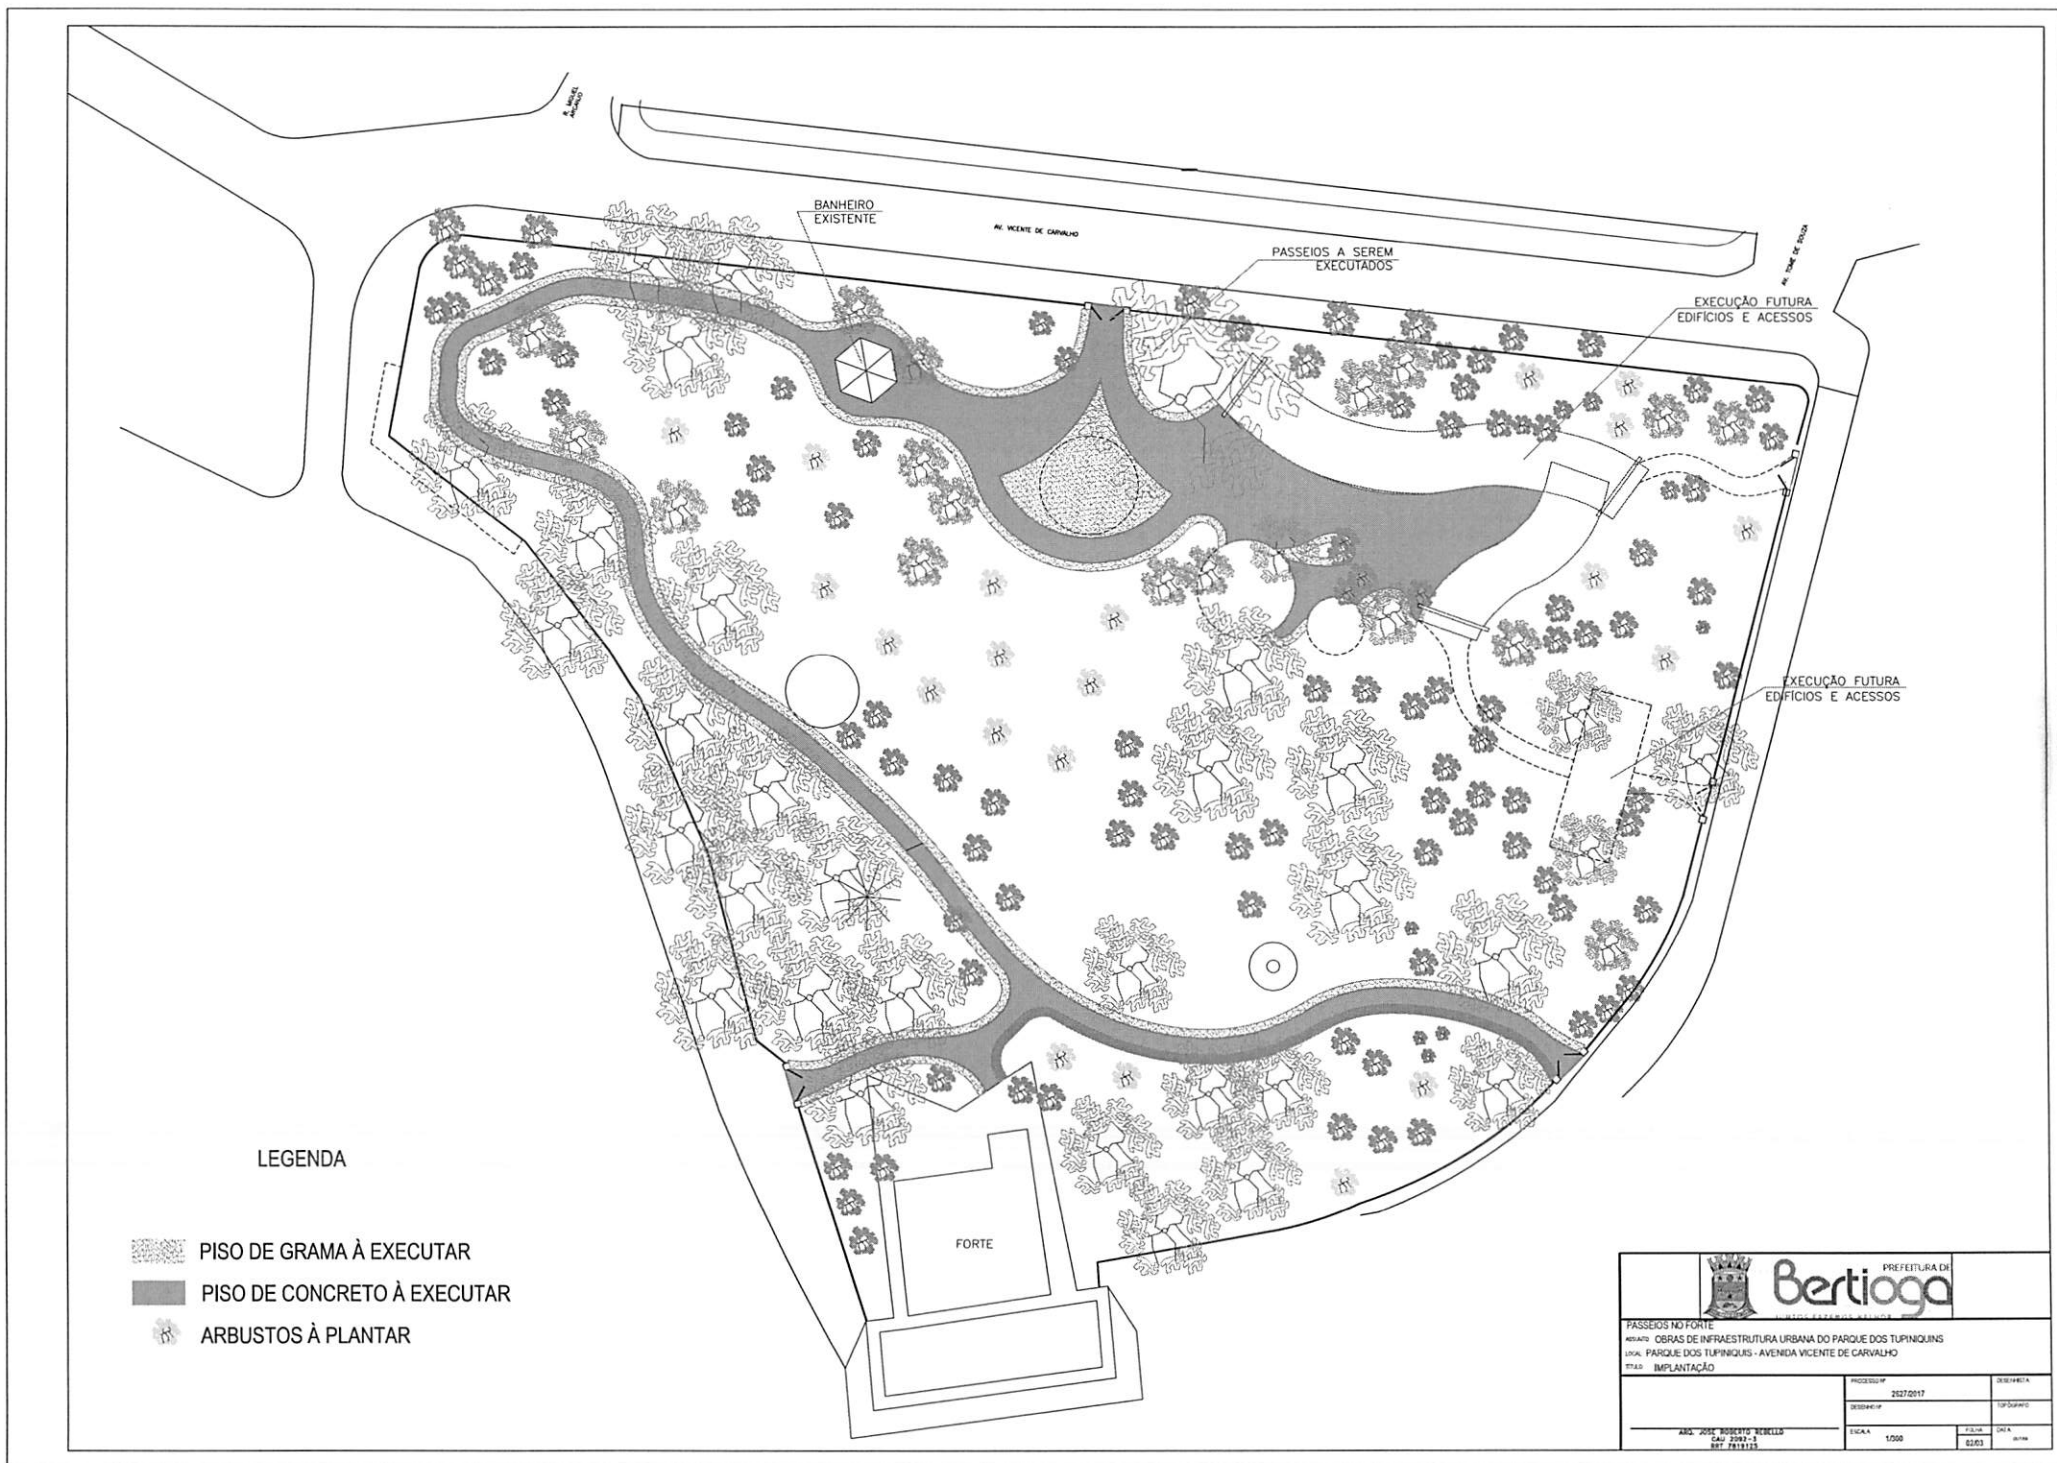


LEGENDA

-  PISO DE GRAMA À EXECUTAR
-  PISO DE CONCRETO À EXECUTAR
-  ARBUSTOS À PLANTAR



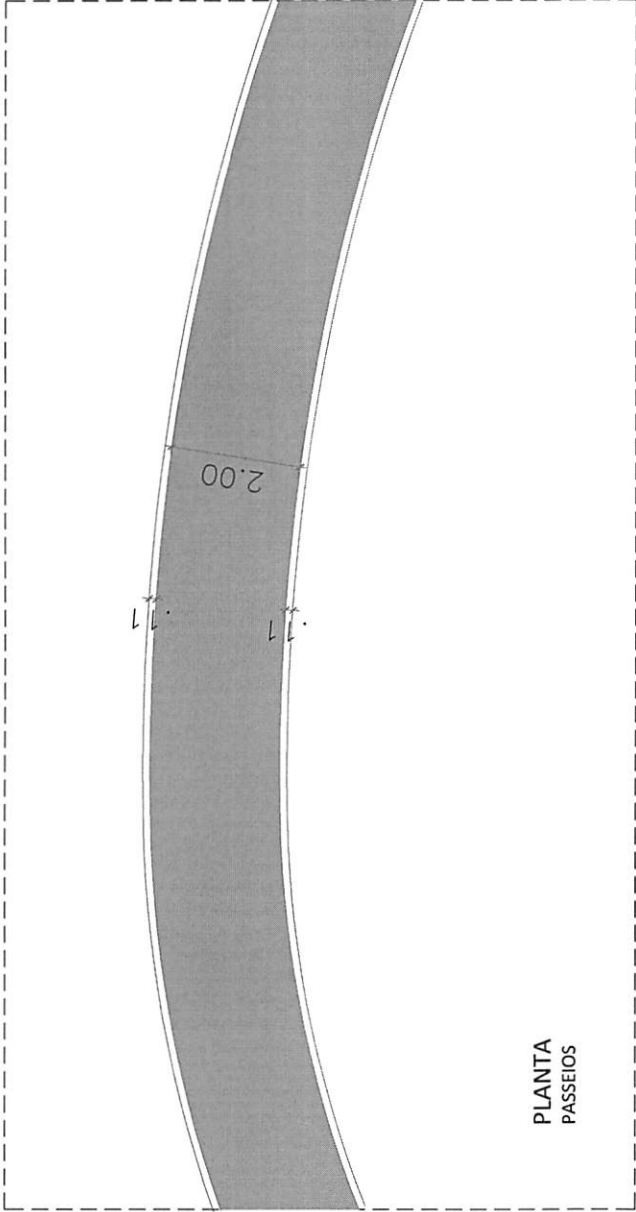

PLANTA  
PASSEIOS

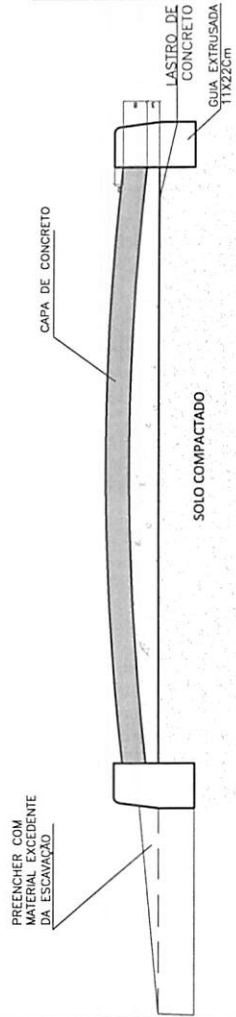

CORTE  
PASSEIO  
SEM ESCALA

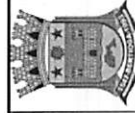

PREFEITURA DE  
**Bertiooga**  
JUNTOS FAZEMOS MELHOR

PASSEIOS NO FORTE

ASSUNTO: OBRAS DE INFRAESTRUTURA URBANA DO PARQUE DOS TUPINIQUINS

LOCAL: PARQUE DOS TUPINIQUINS - AVENIDA VICENTE DE CARVALHO

TÍTULO: DETALHES

PROCESSO Nº2627/2017		DESENHISTA
DESENHO Nº		TOPOGRAFO
ESCALA	S/ESCALA	FOLHA
ARO. JOSÉ ROBERTO REBELLO CAU 2092-3 RRT 7819125		DATA
		03/03
		OUT/16