

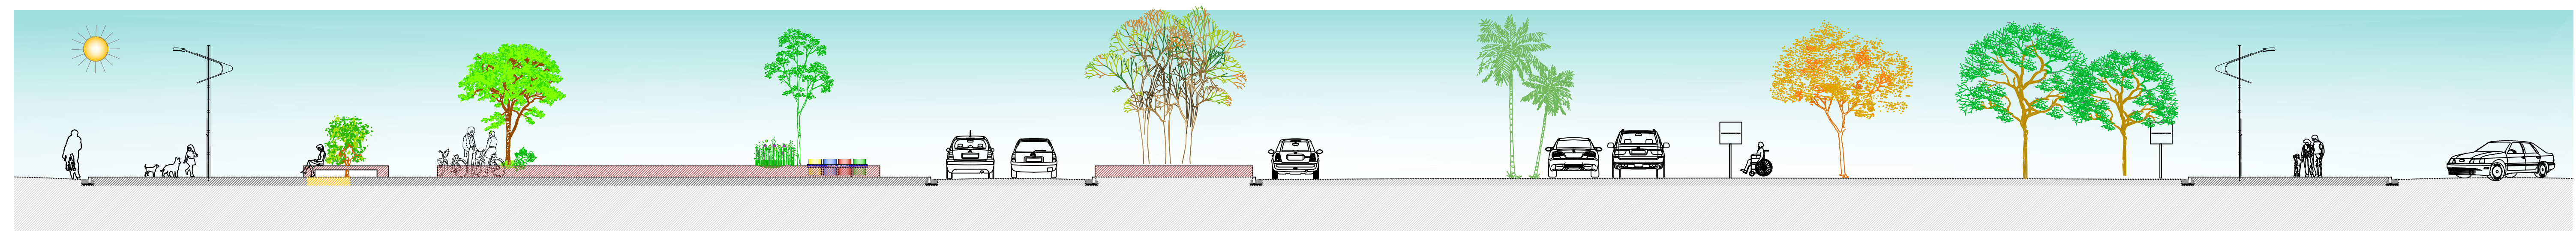


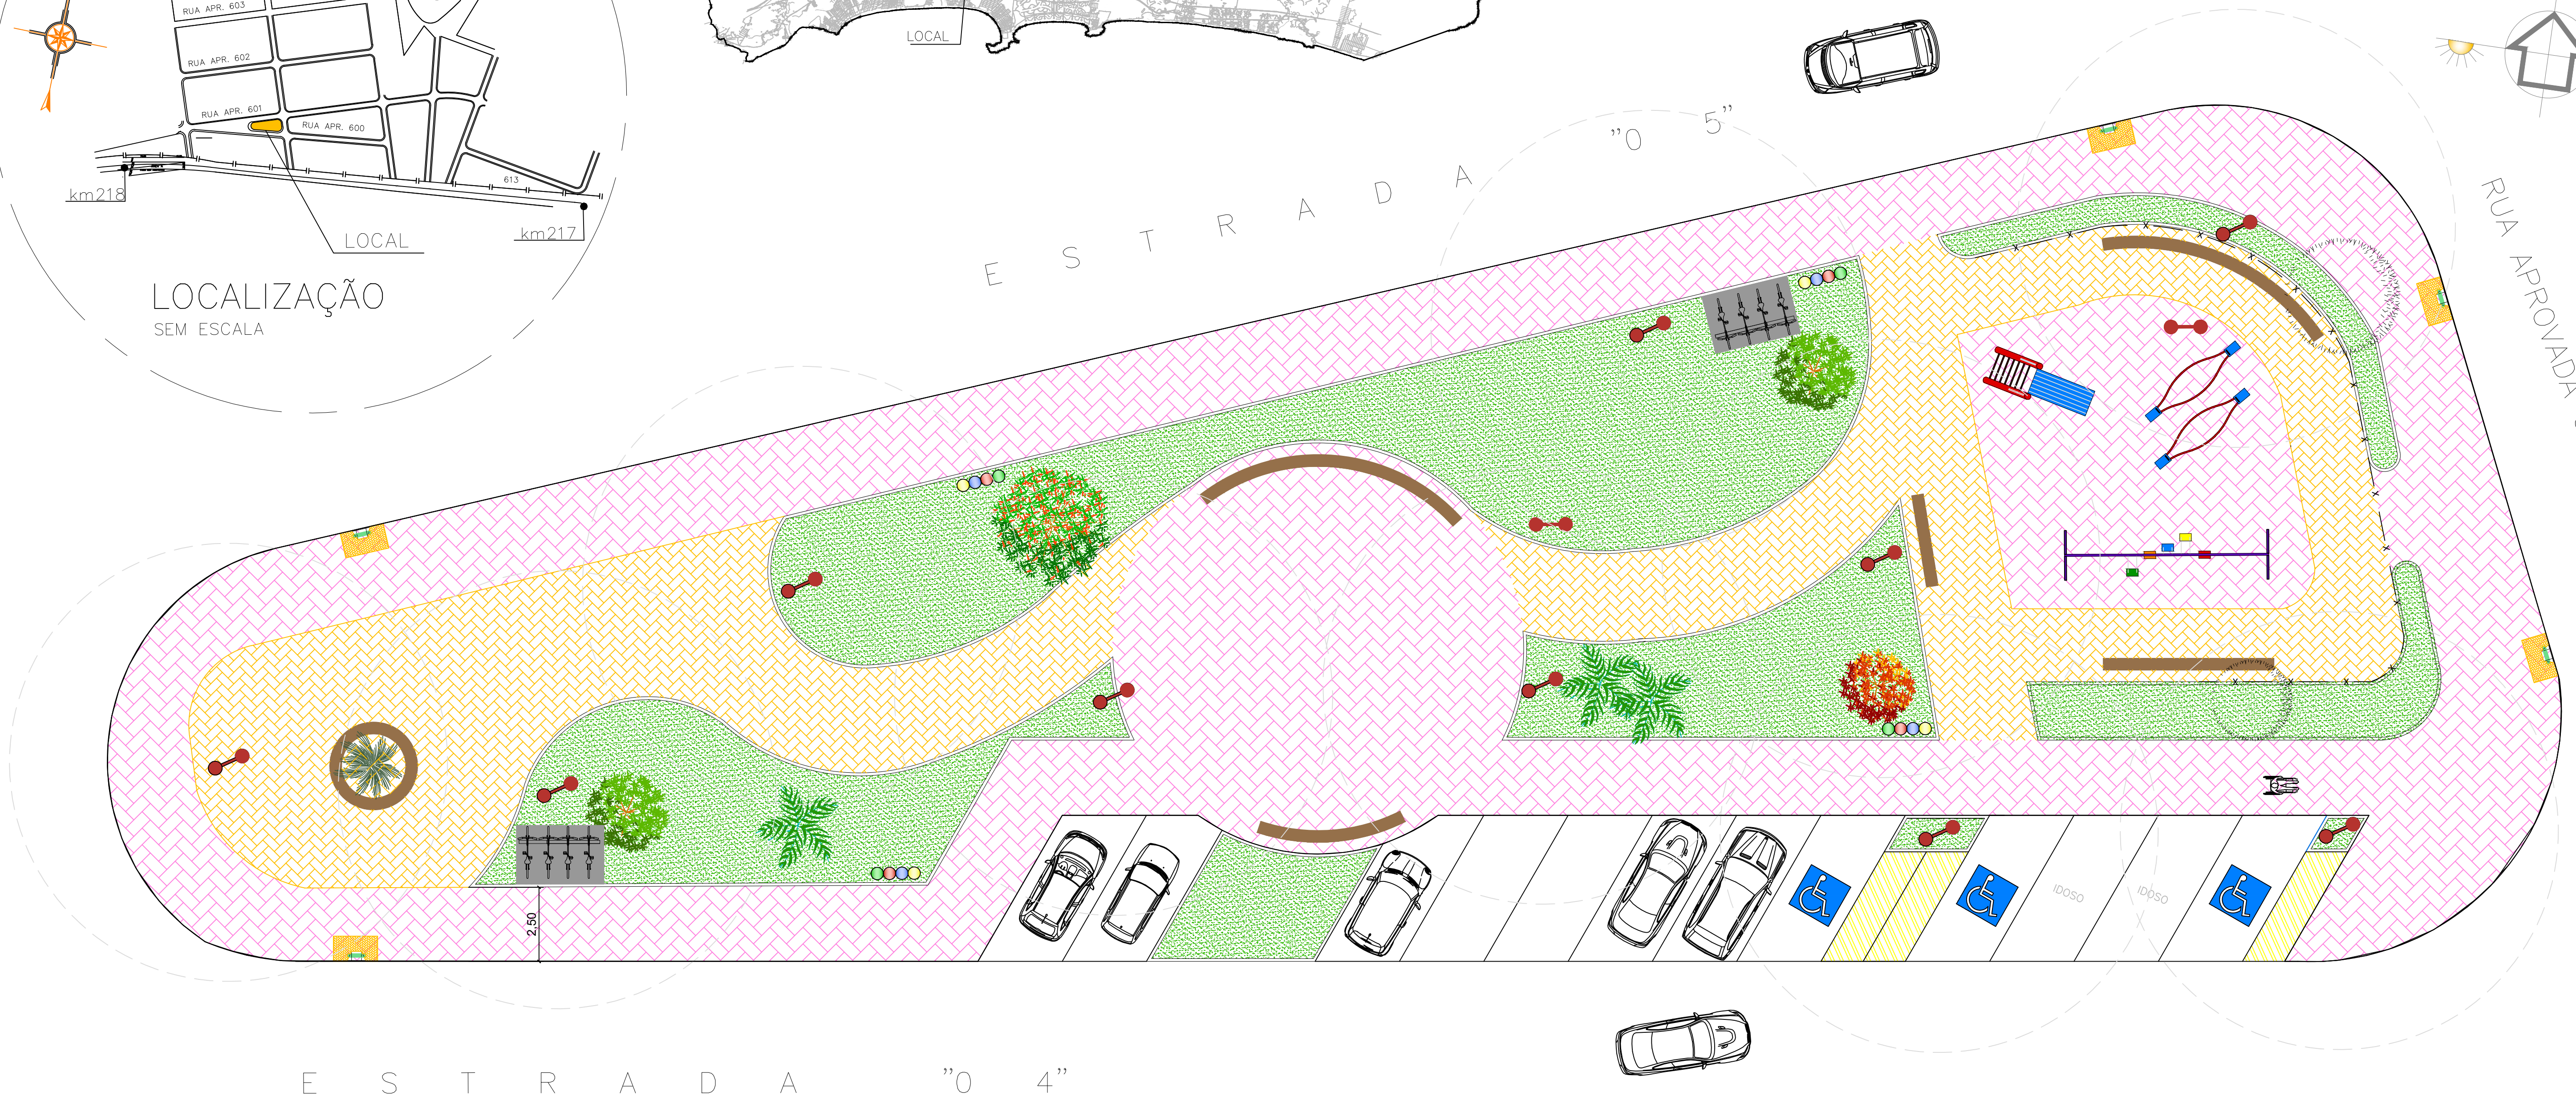

LOCALIZAÇÃO  
SEM ESCALA

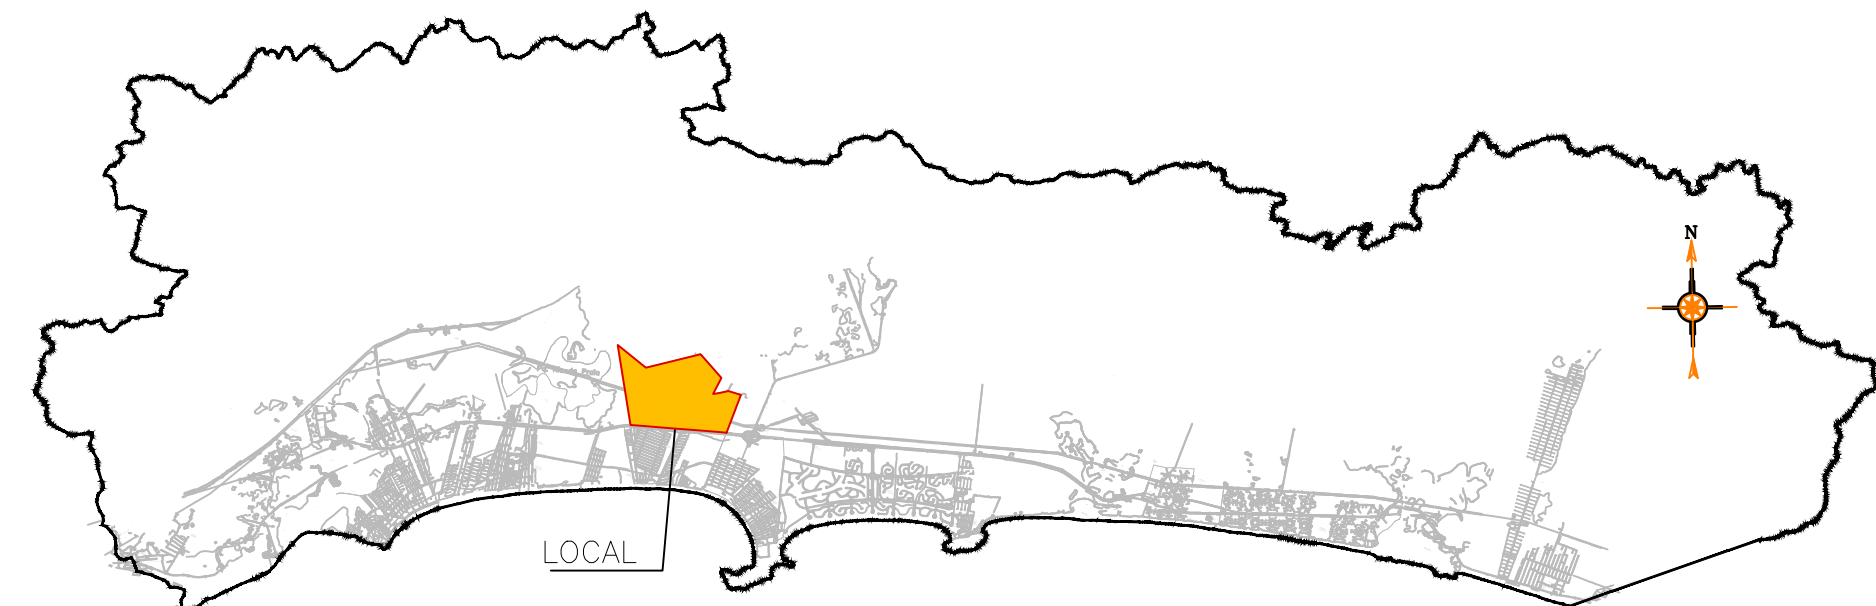

ÁREAS

JARDIM	429,15m <sup>2</sup>
PISO	1.160,13m <sup>2</sup>
EXTENSÃO GUIA EXTERNA	198,00m
EXTENSÃO GUIA JARDIM	303,13m

PREFEITURA MUNICÍPIO DE BERTIOGA

ASSUNTO:	PRAÇA CHACARAS
LOCAL:	
TÍTULO:	PLANTA DE URBANIZAÇÃO

PROCESSO Nº	DESENHISTA
DESENHO Nº	TOPOGRAFO
ESCALA 1:100	FOLHA DATA