



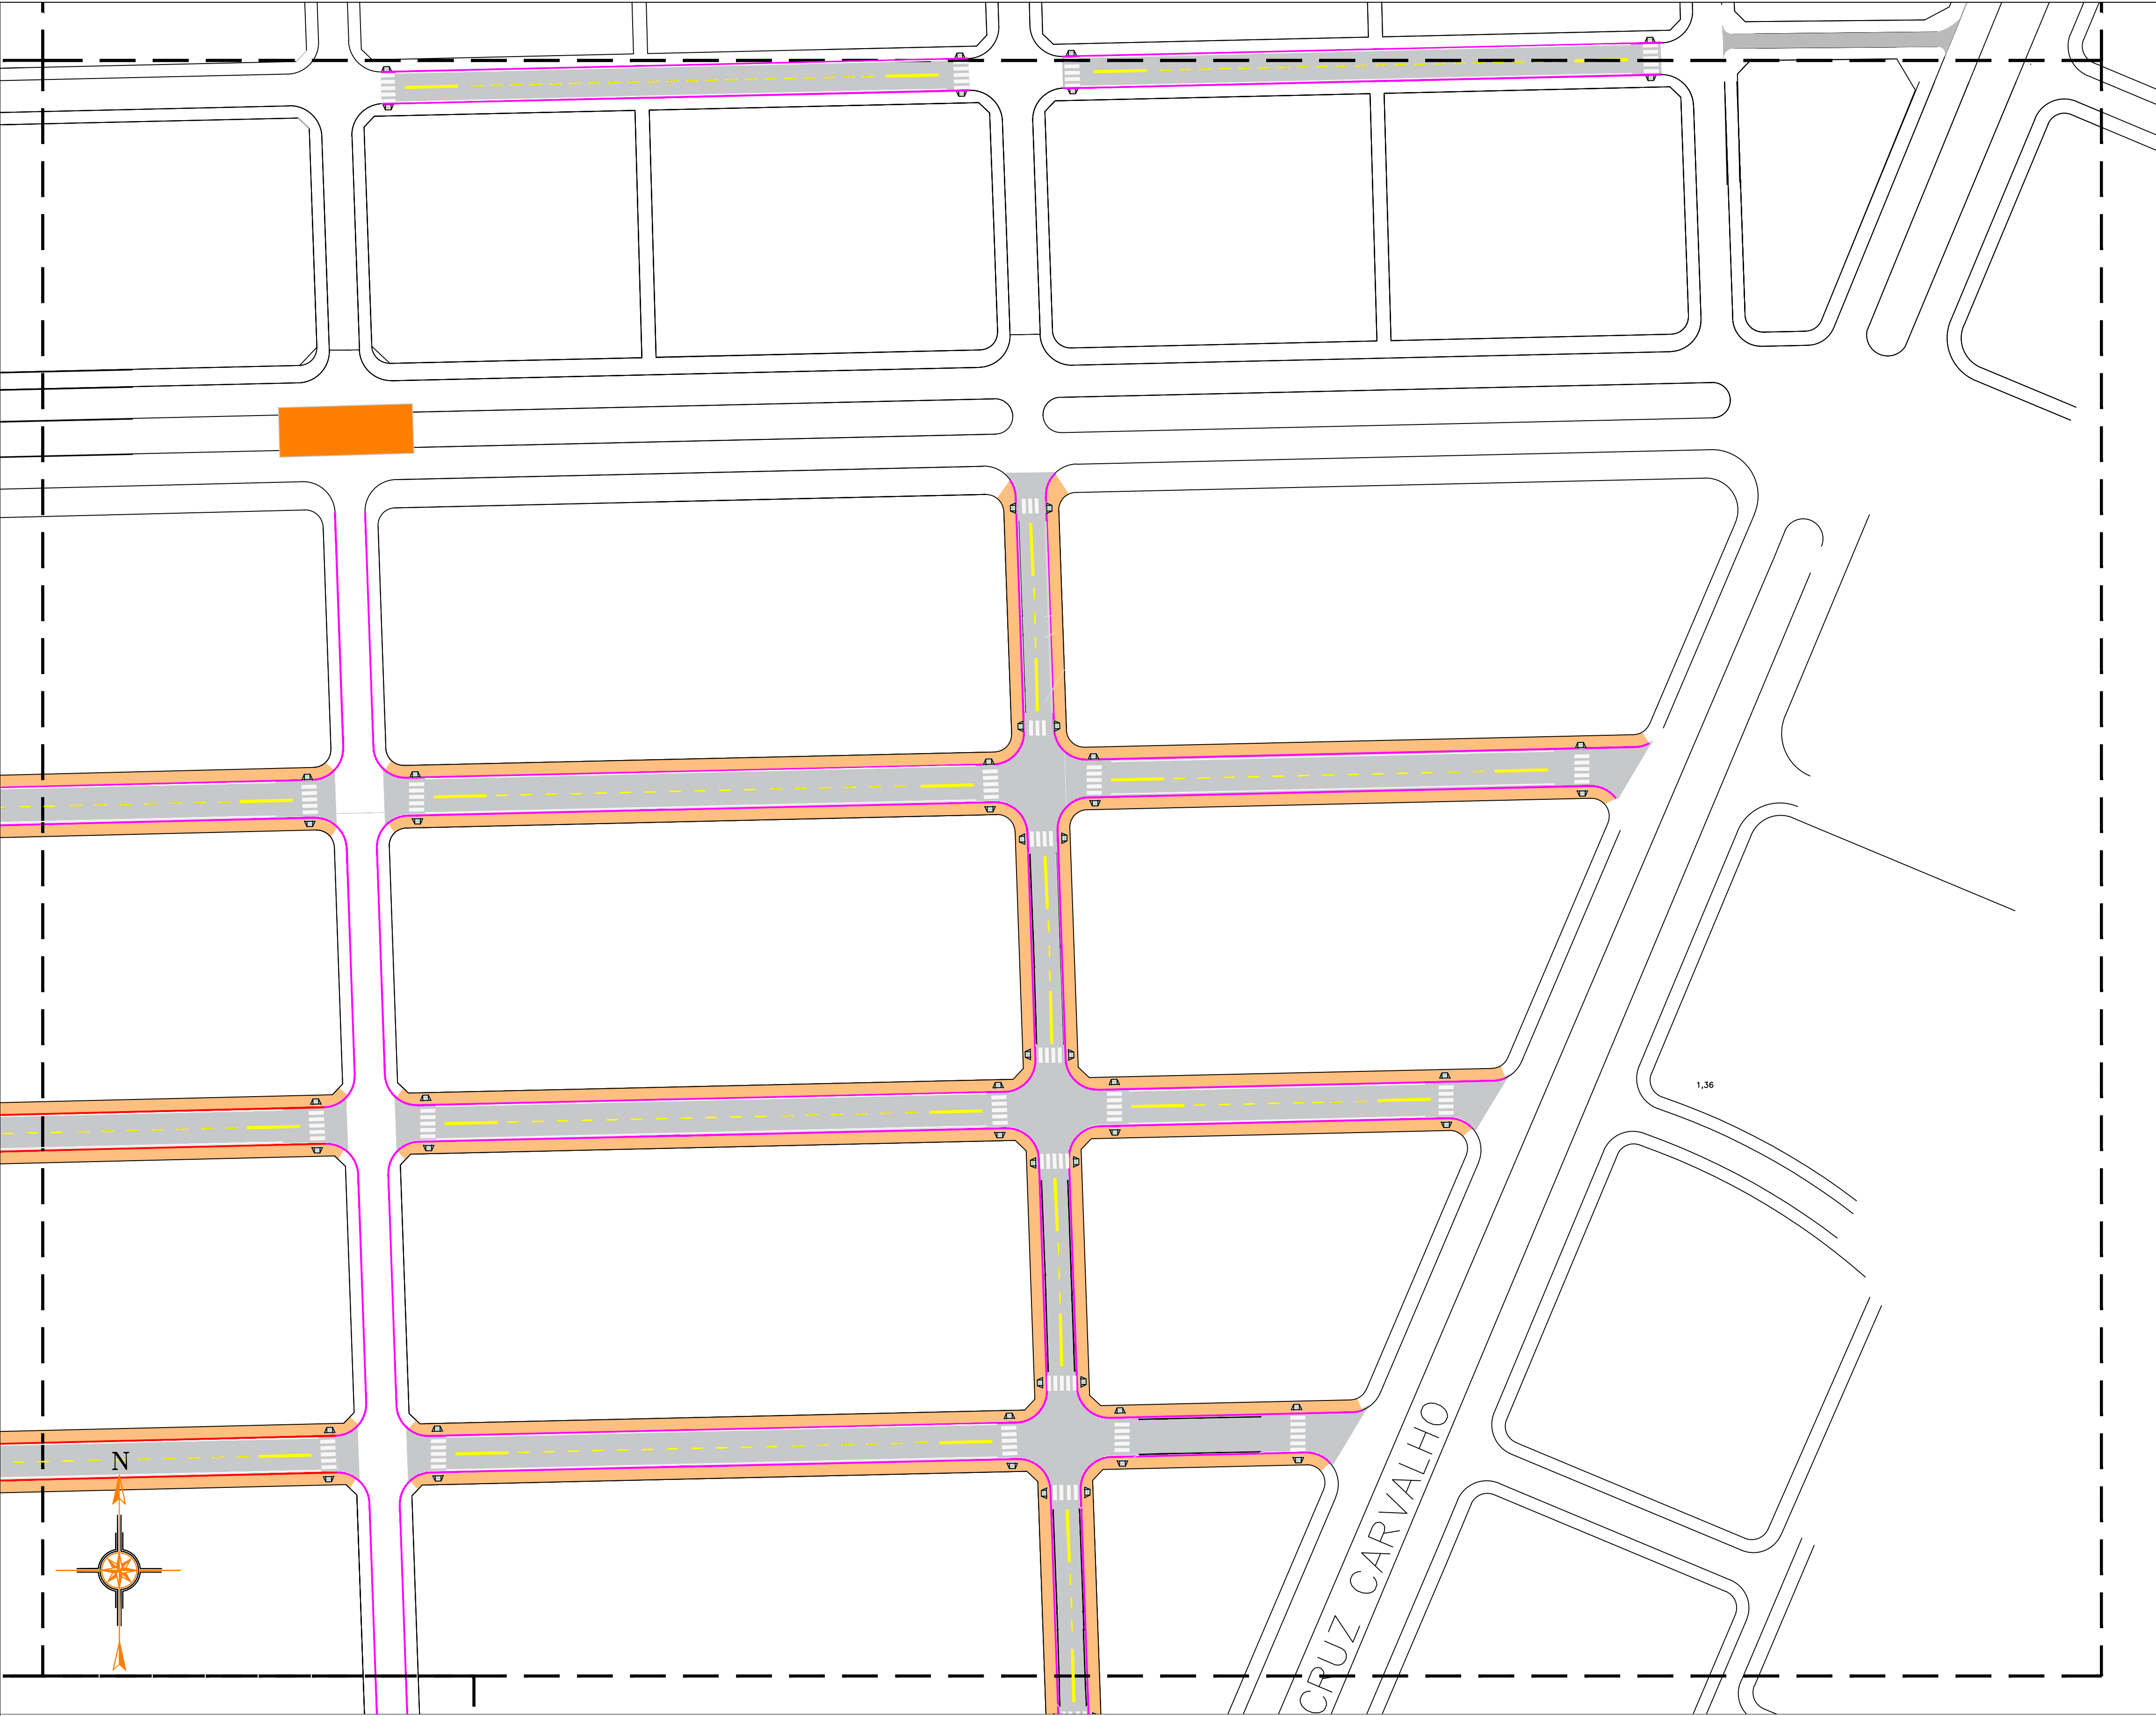

DETALHE DE SINALIZAÇÃO HORIZONTAL

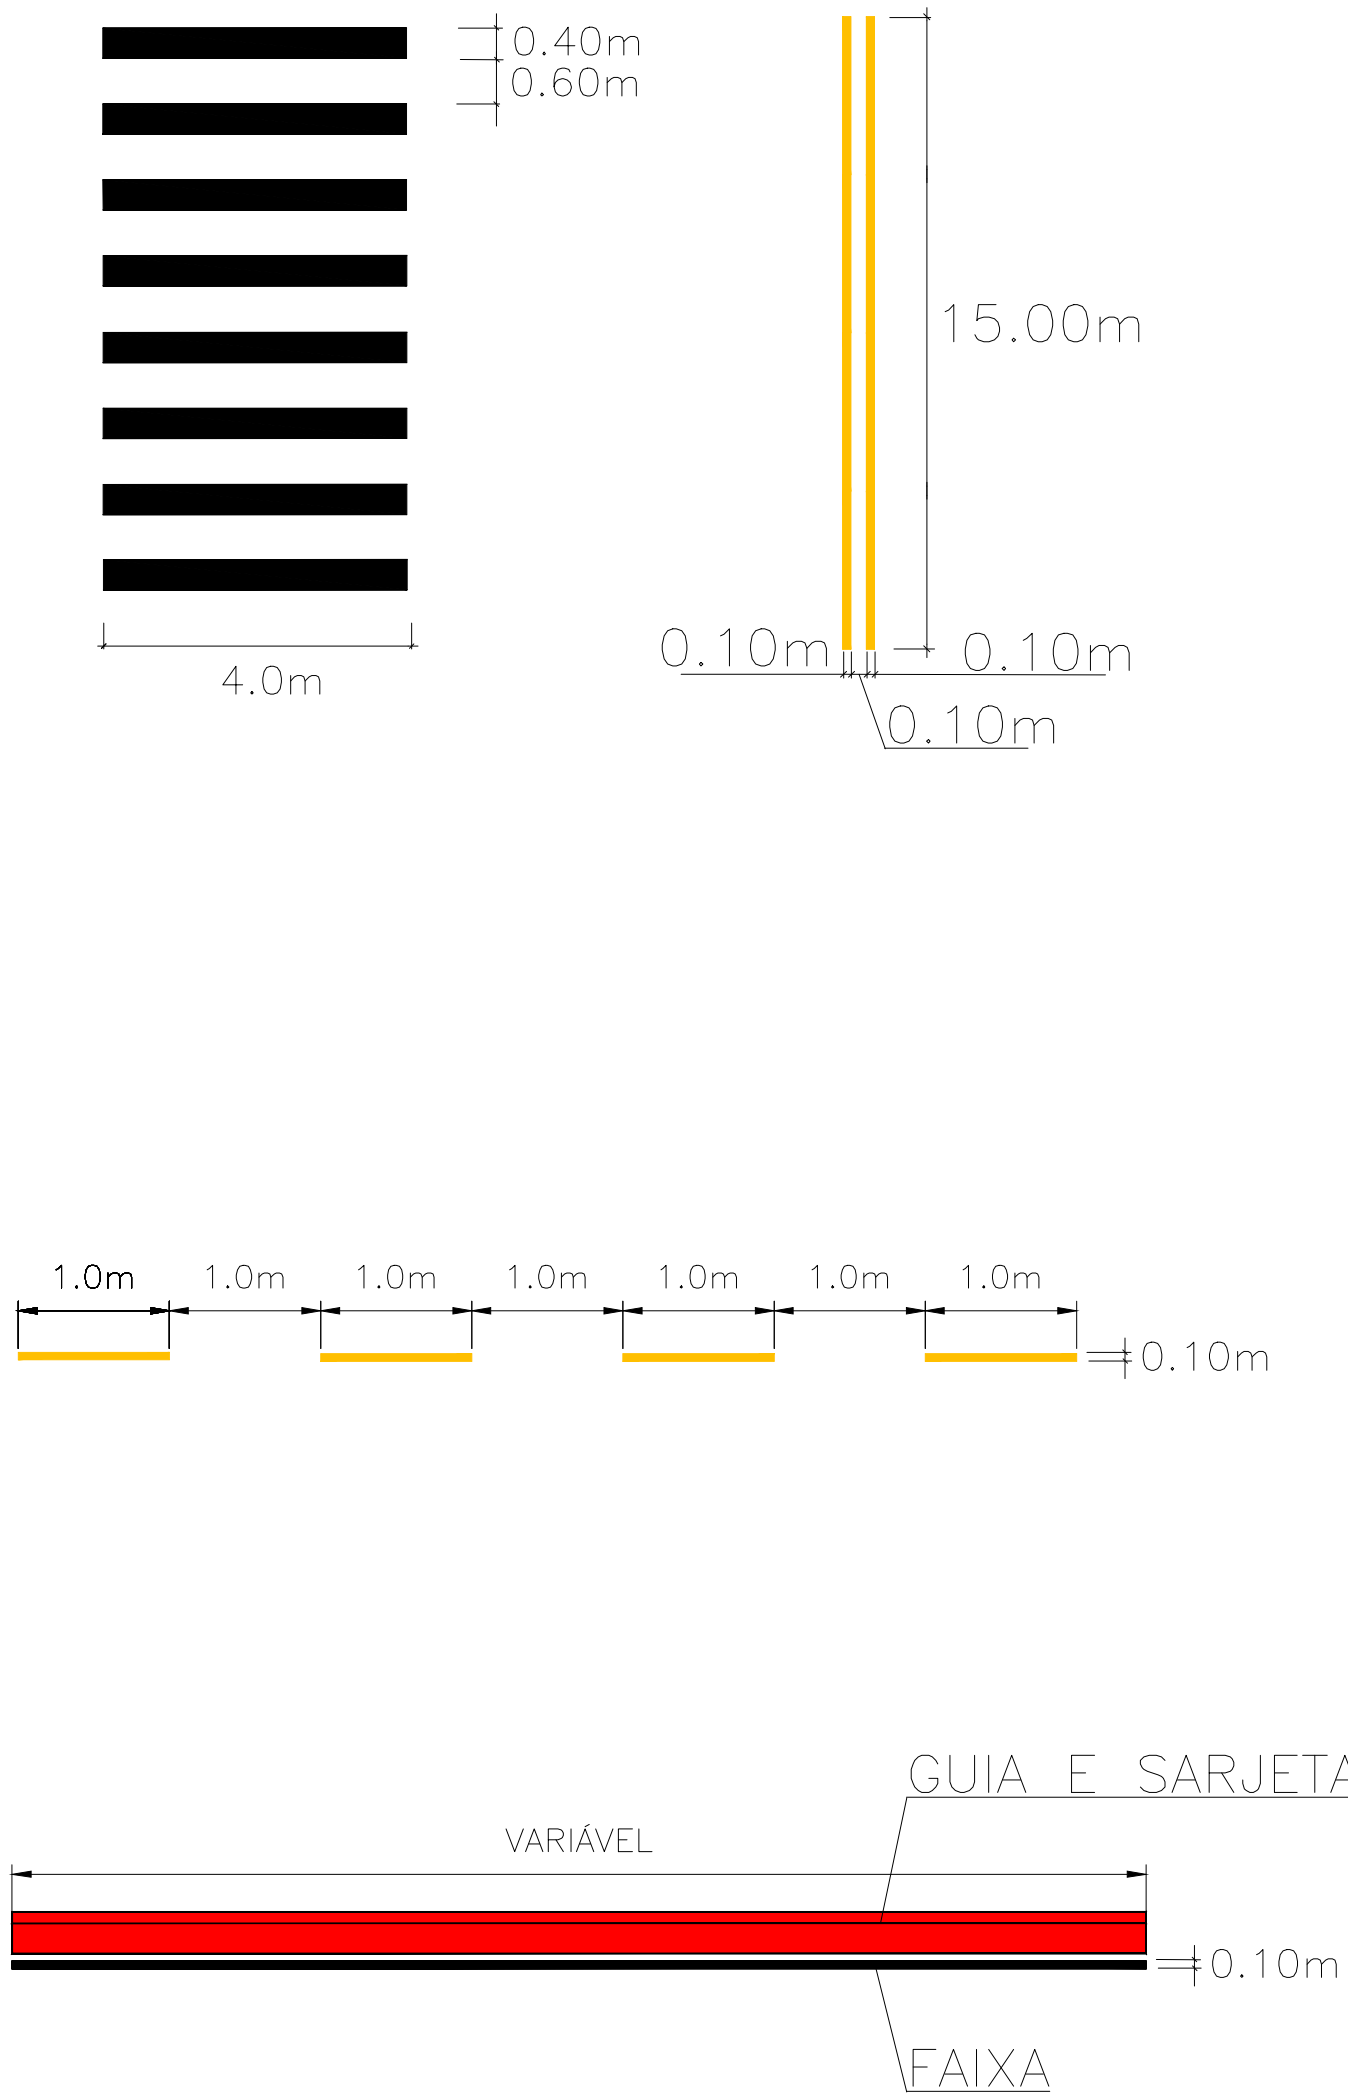



PREFEITURA DE
Bertioga
JUNTOS FAZEMOS MELHOR

OBJETO: PROJETO DE INFRAESTRUTURA PARCIAL NO BAIRRO INDAIÁ LOCAL: BAIRRO INDAIÁ TÍTULO: PROJETO DE SINALIZAÇÃO VIÁRIA	PROJETO N°	DESENHISTA
	DESENHO N°	TOPOGRAFO
	ESCALA 1:1000	FOLHA 13/18 DATA ABR/2022