


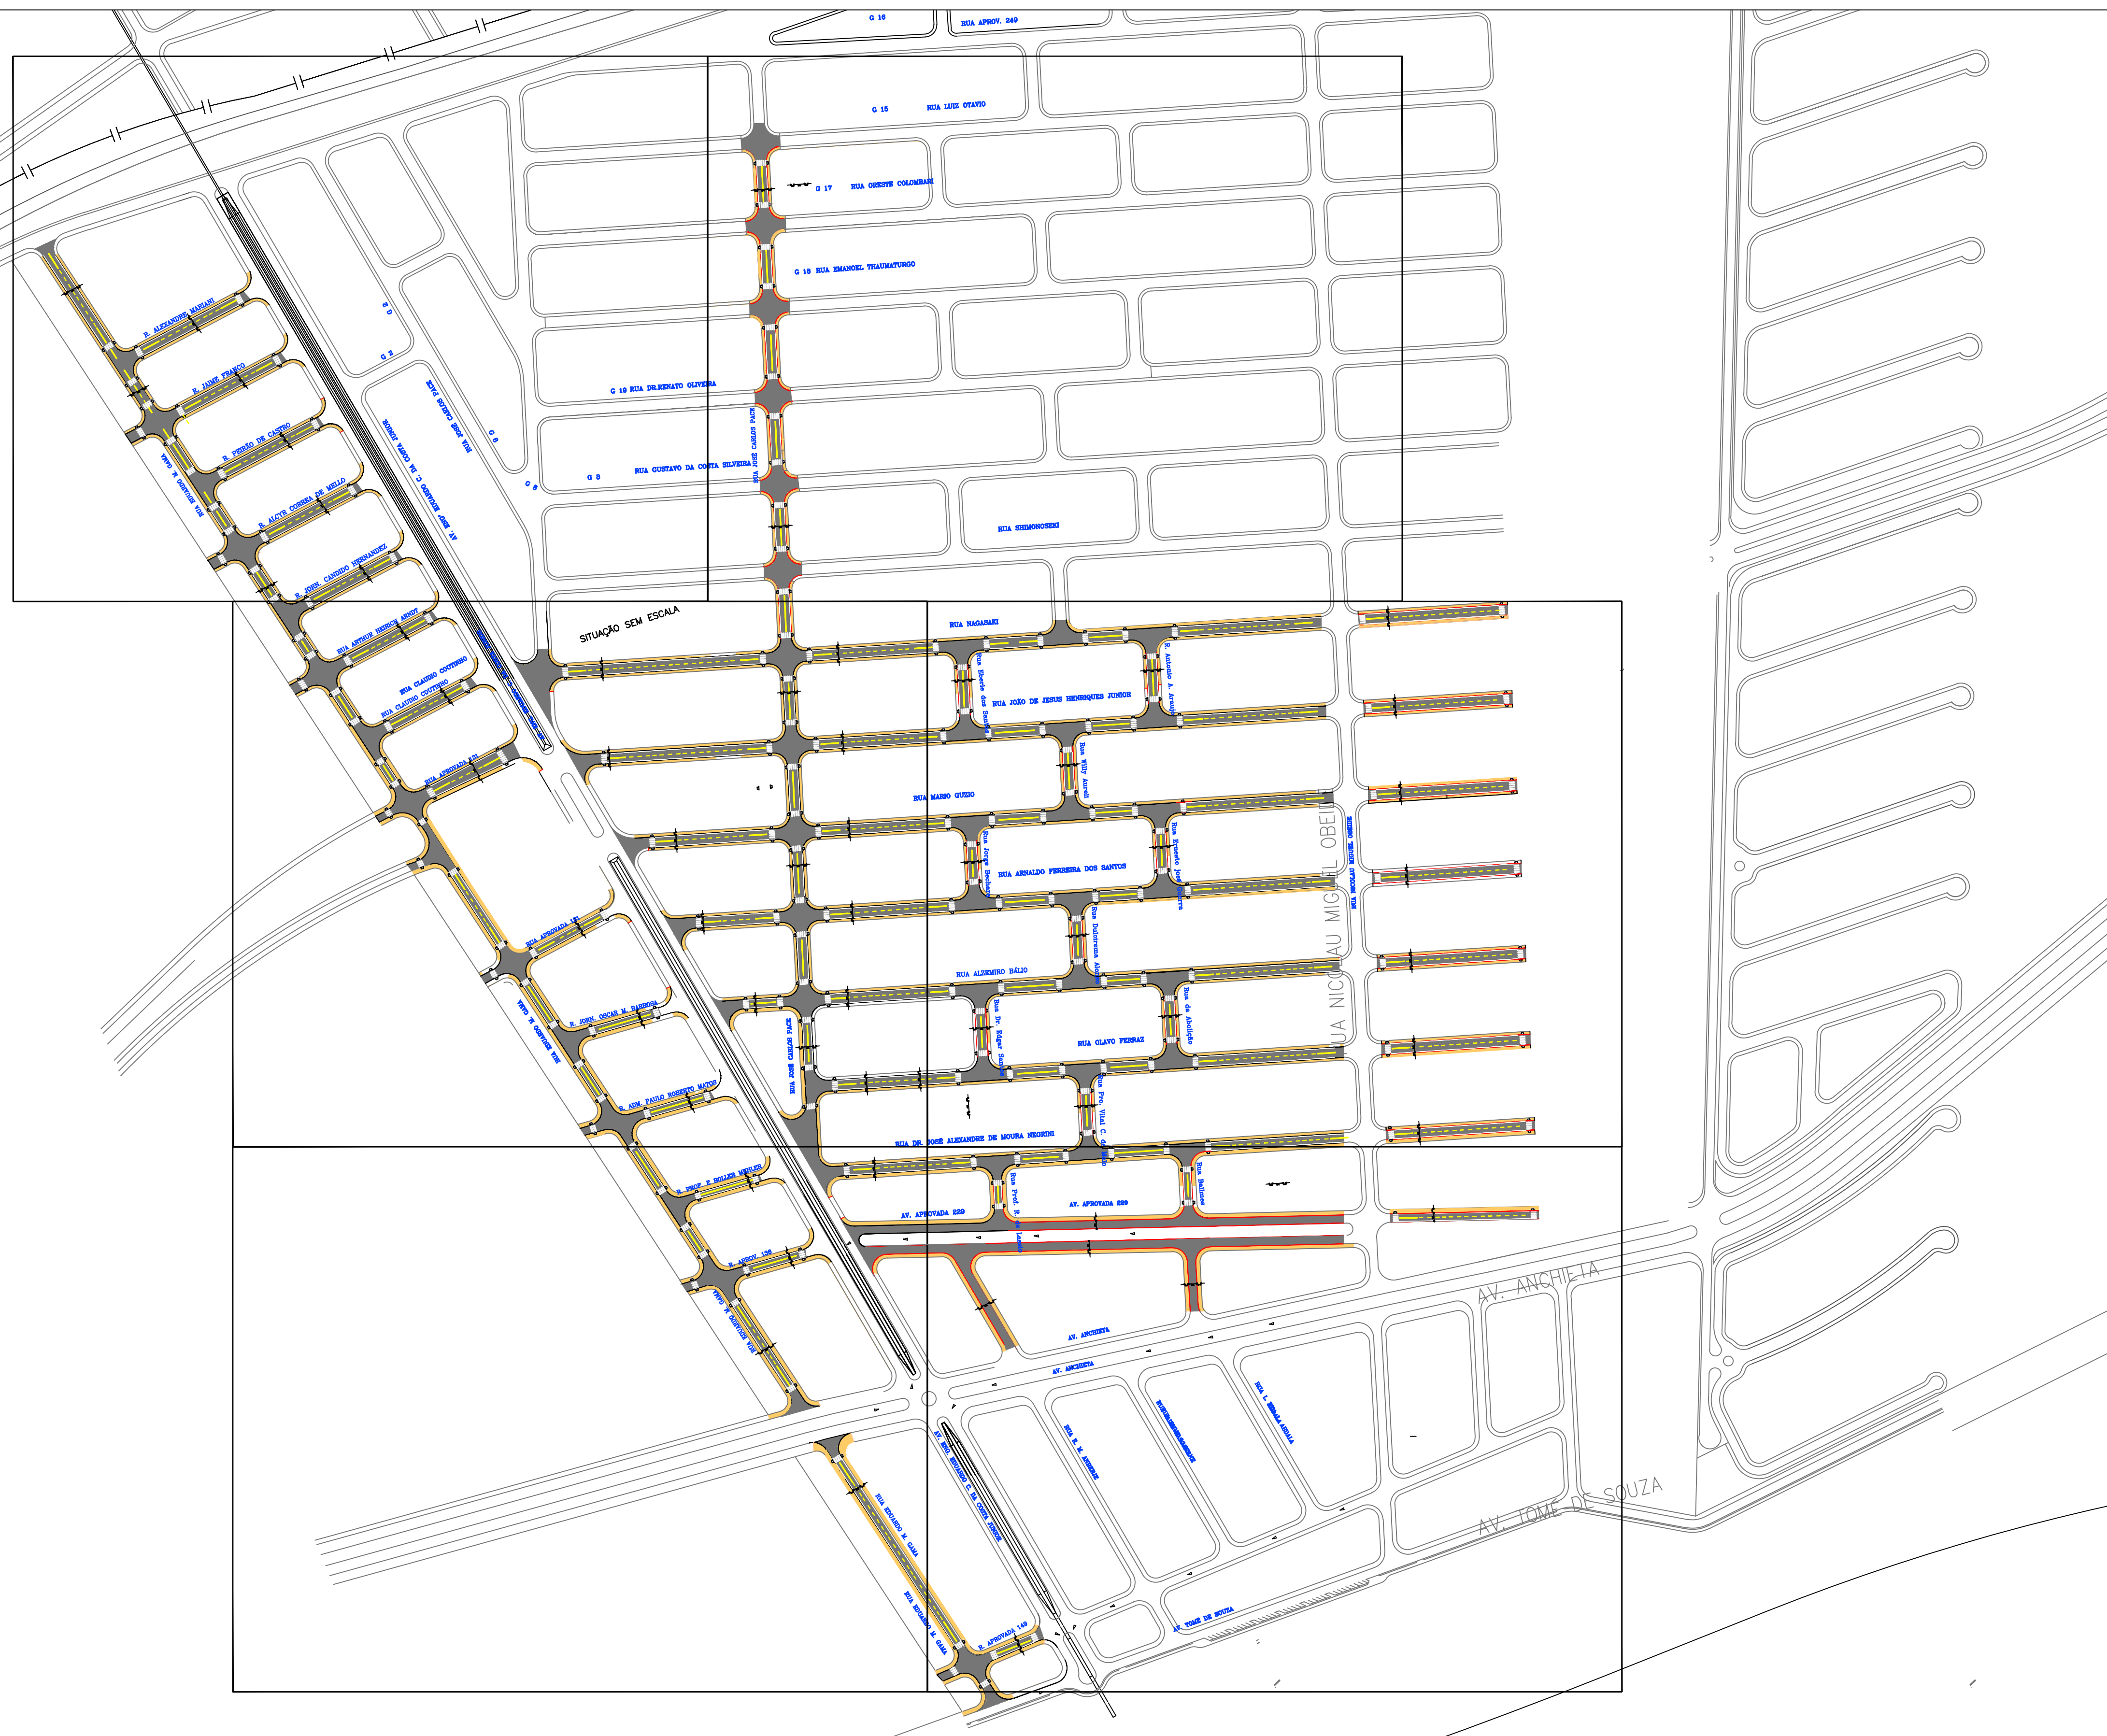

	PROJETO Nº	DESENHISTA	
	DESENHO Nº	TOPÓGRAFO	
	ESCALA 1:3000	FOLHA 10/18	DATA ABR/2022