


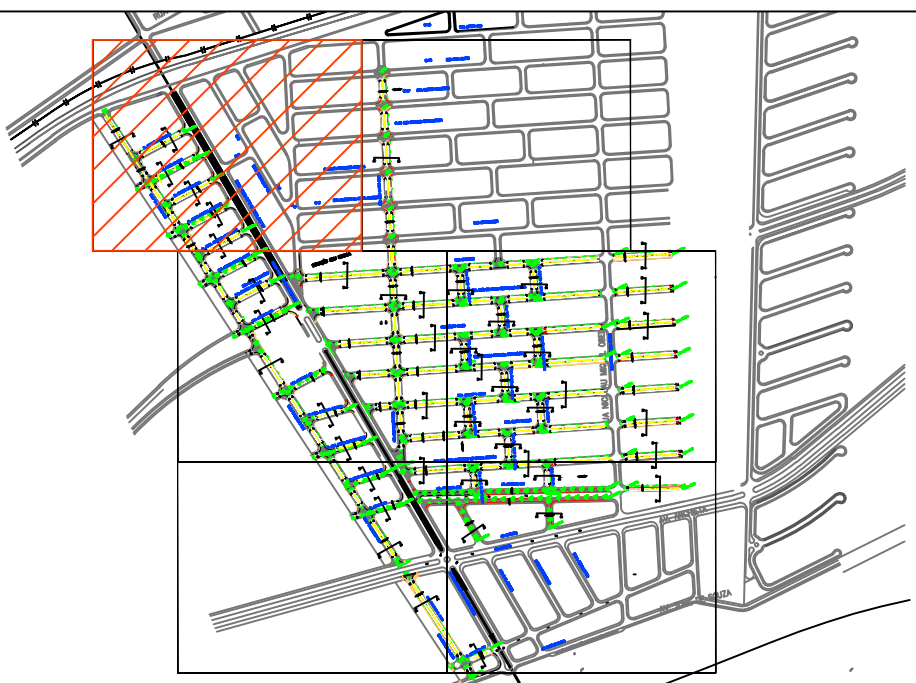
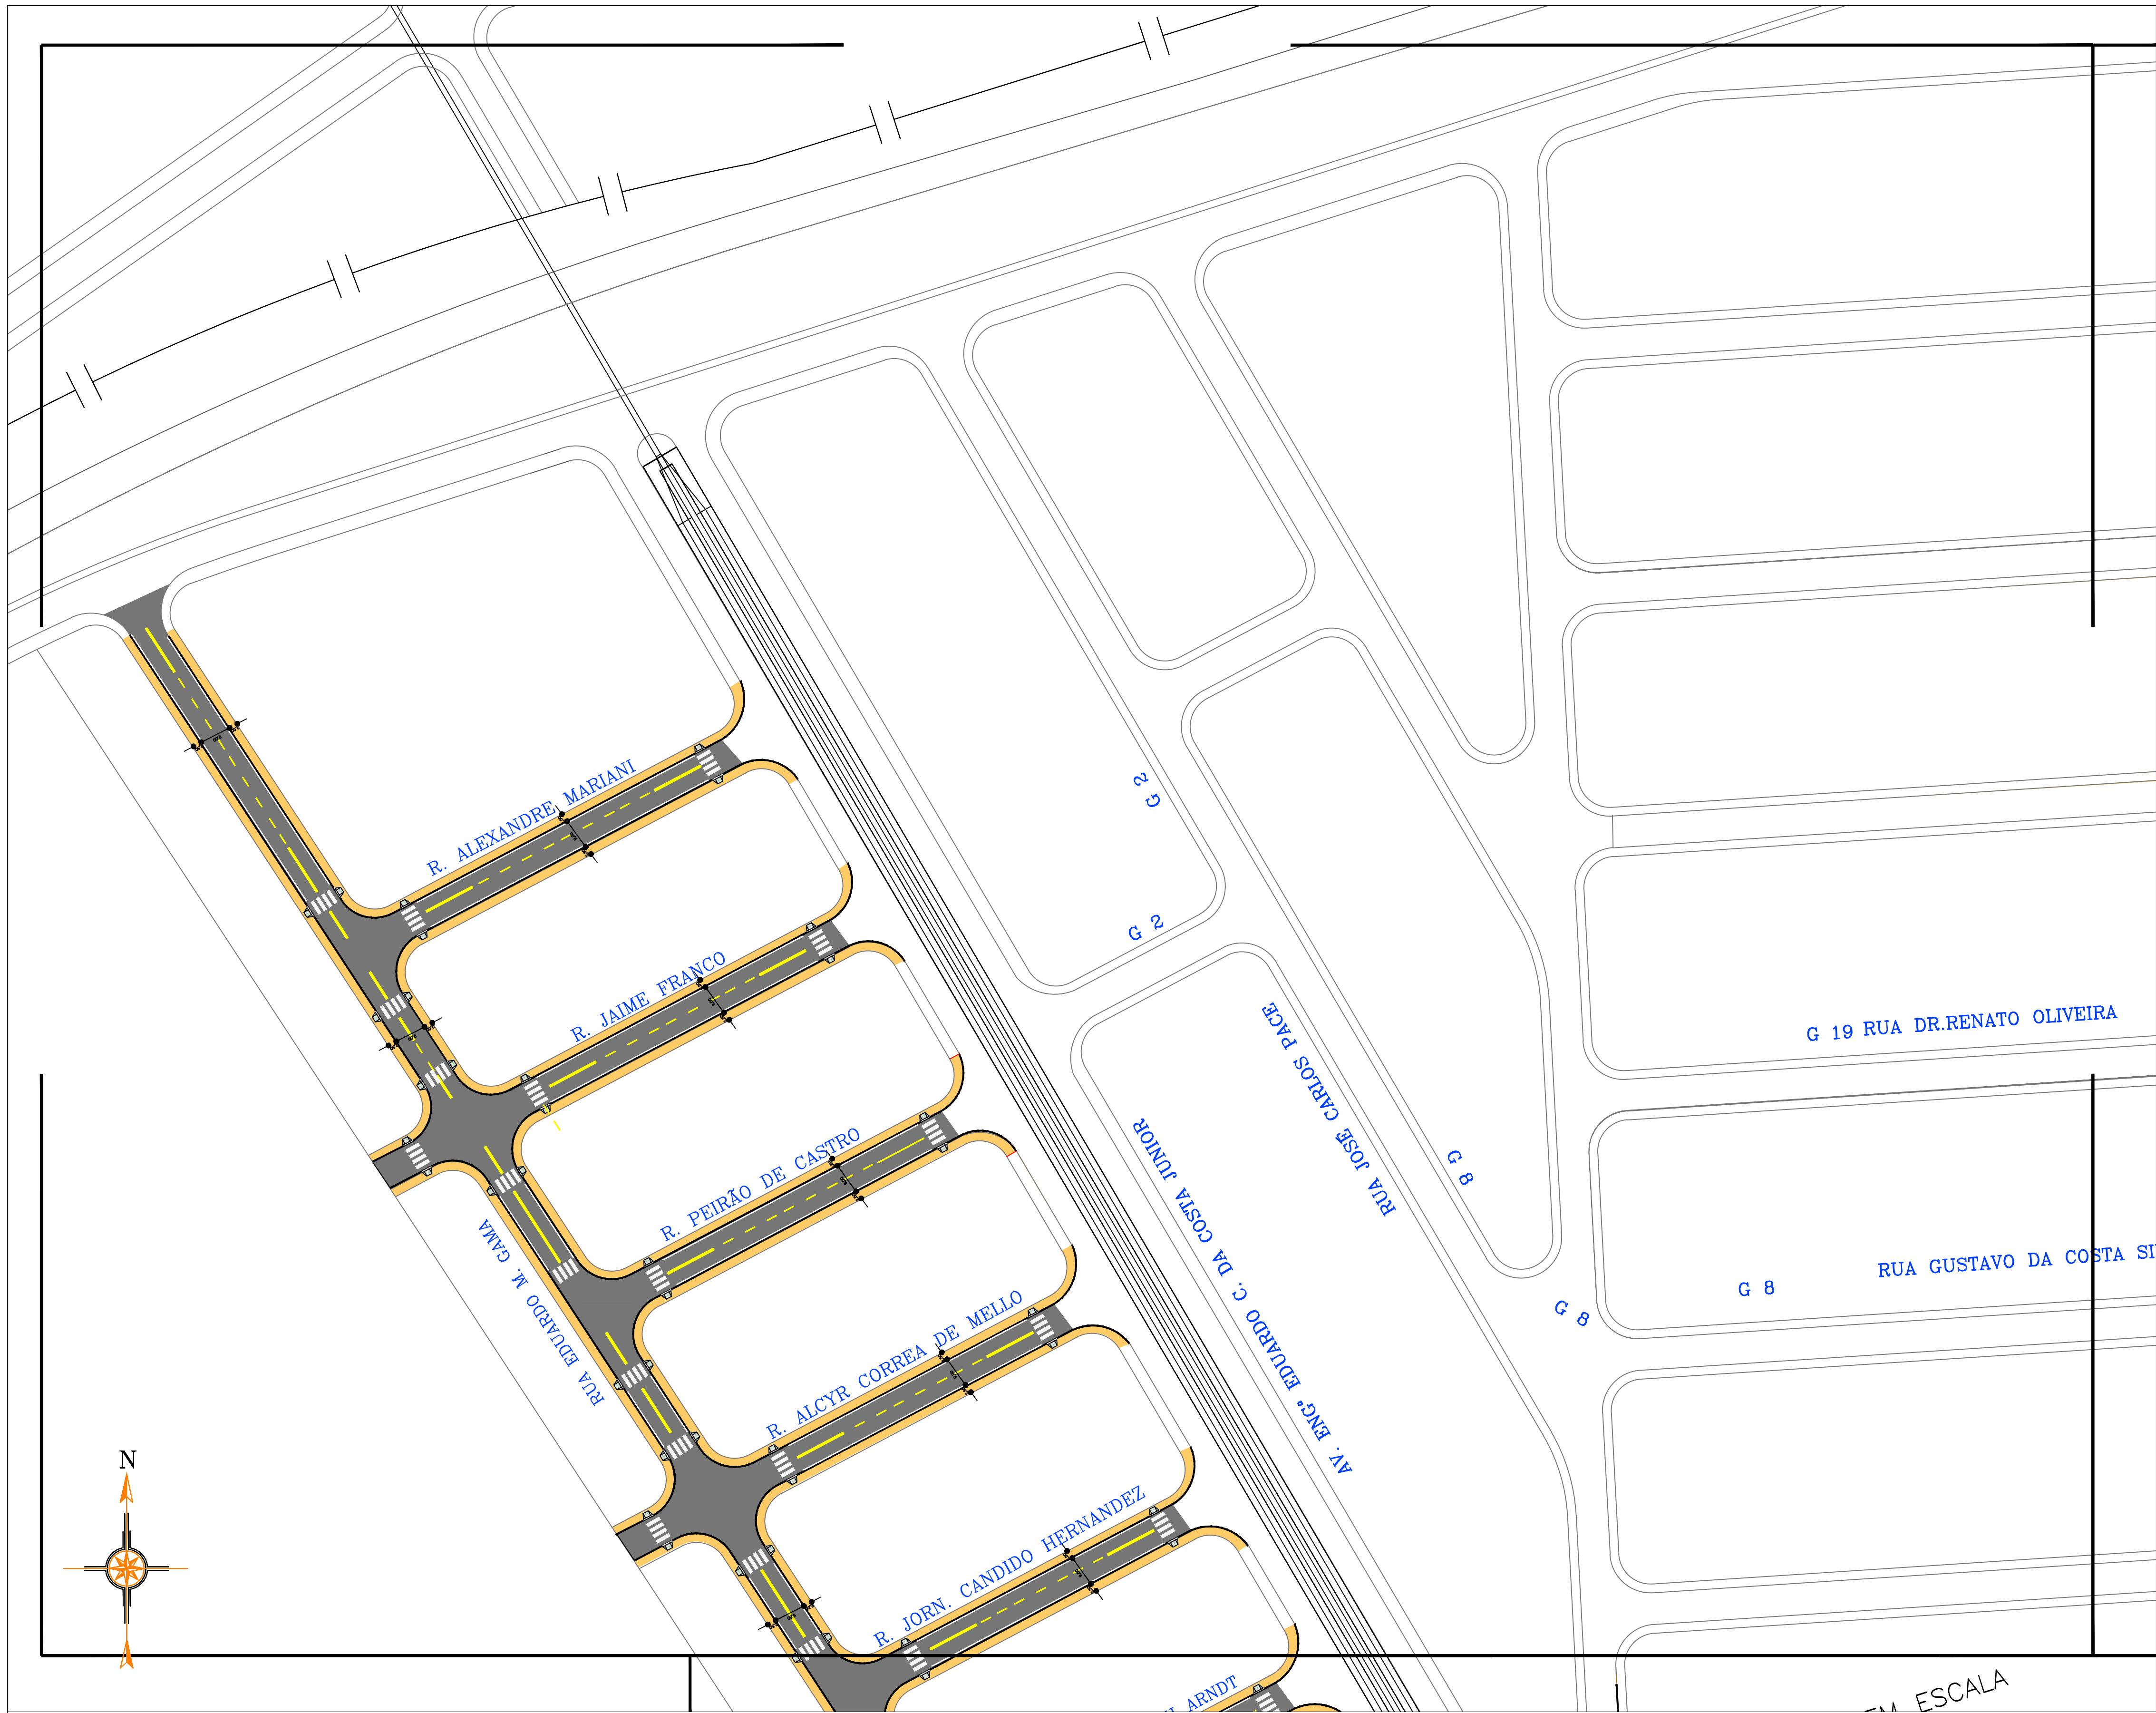


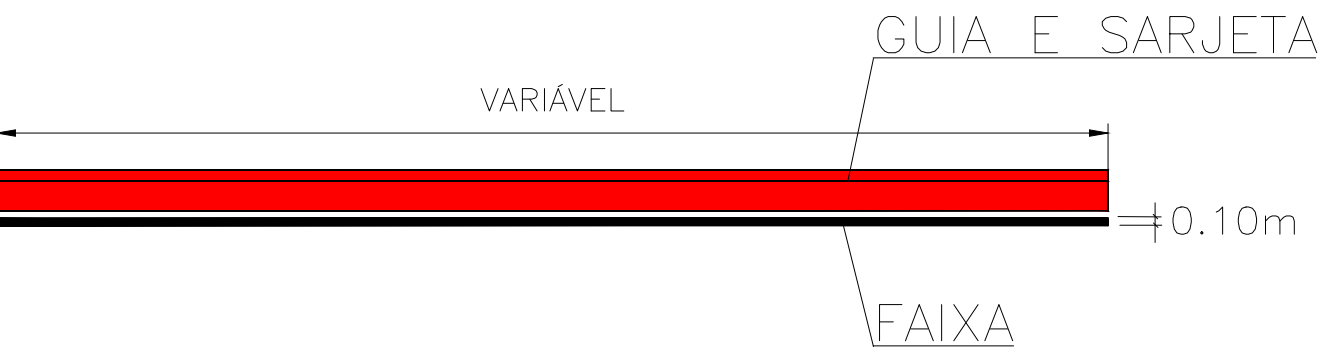

DETALHE DE SINALIZAÇÃO HORIZONTAL

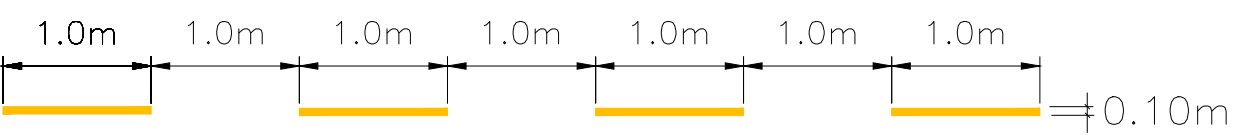

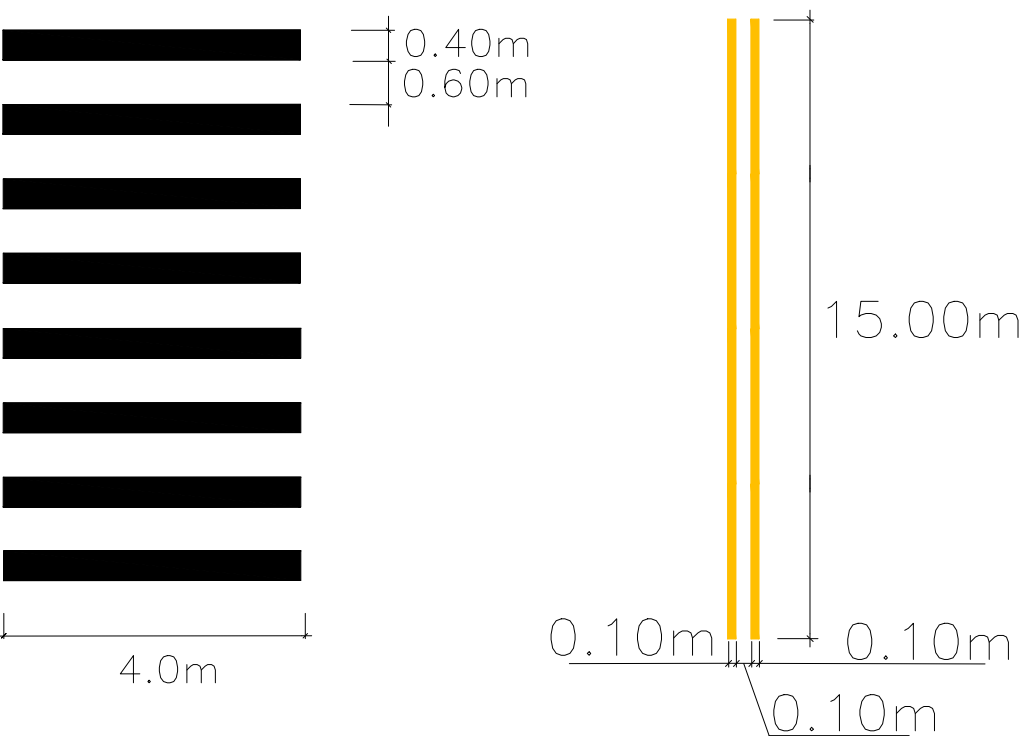

PREFEITURA DE
Bertioga
JUNTOS FAZEMOS MELHOR

OBJETO: PROJETO DE PAVIMENTAÇÃO E DRENAGEM – VISTA LINDA
LOCAL: BAIRRO VISTA LINDA
TÍTULO: PROJETO DE SINALIZAÇÃO VIÁRIA

PROJETO Nº	DESENHISTA
DESENHO Nº	TOPÓGRAFO
ESCALA 1:1000	FOLHA 11/18 DATA ABR/2022