

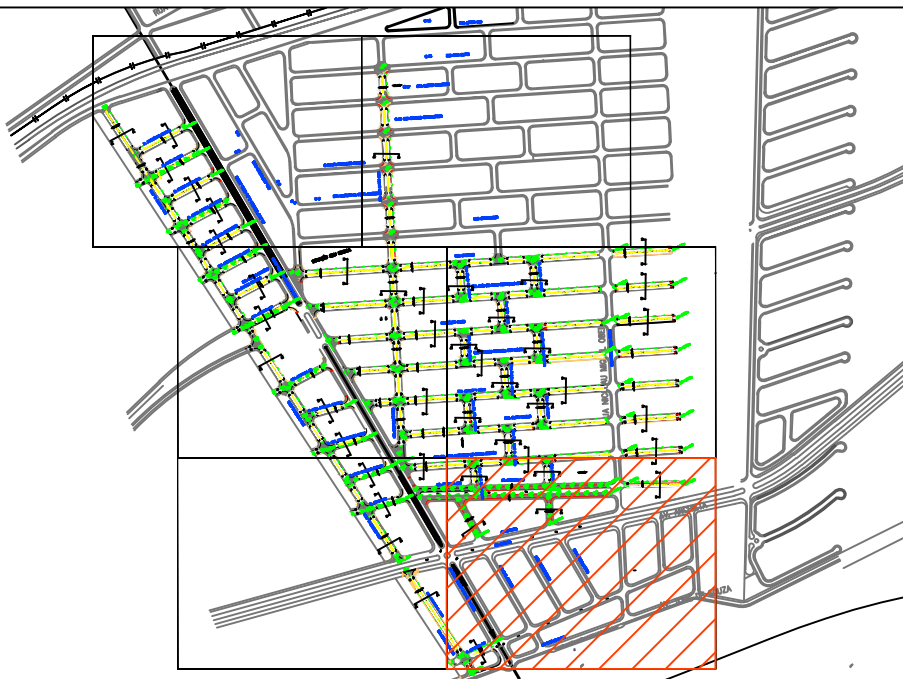




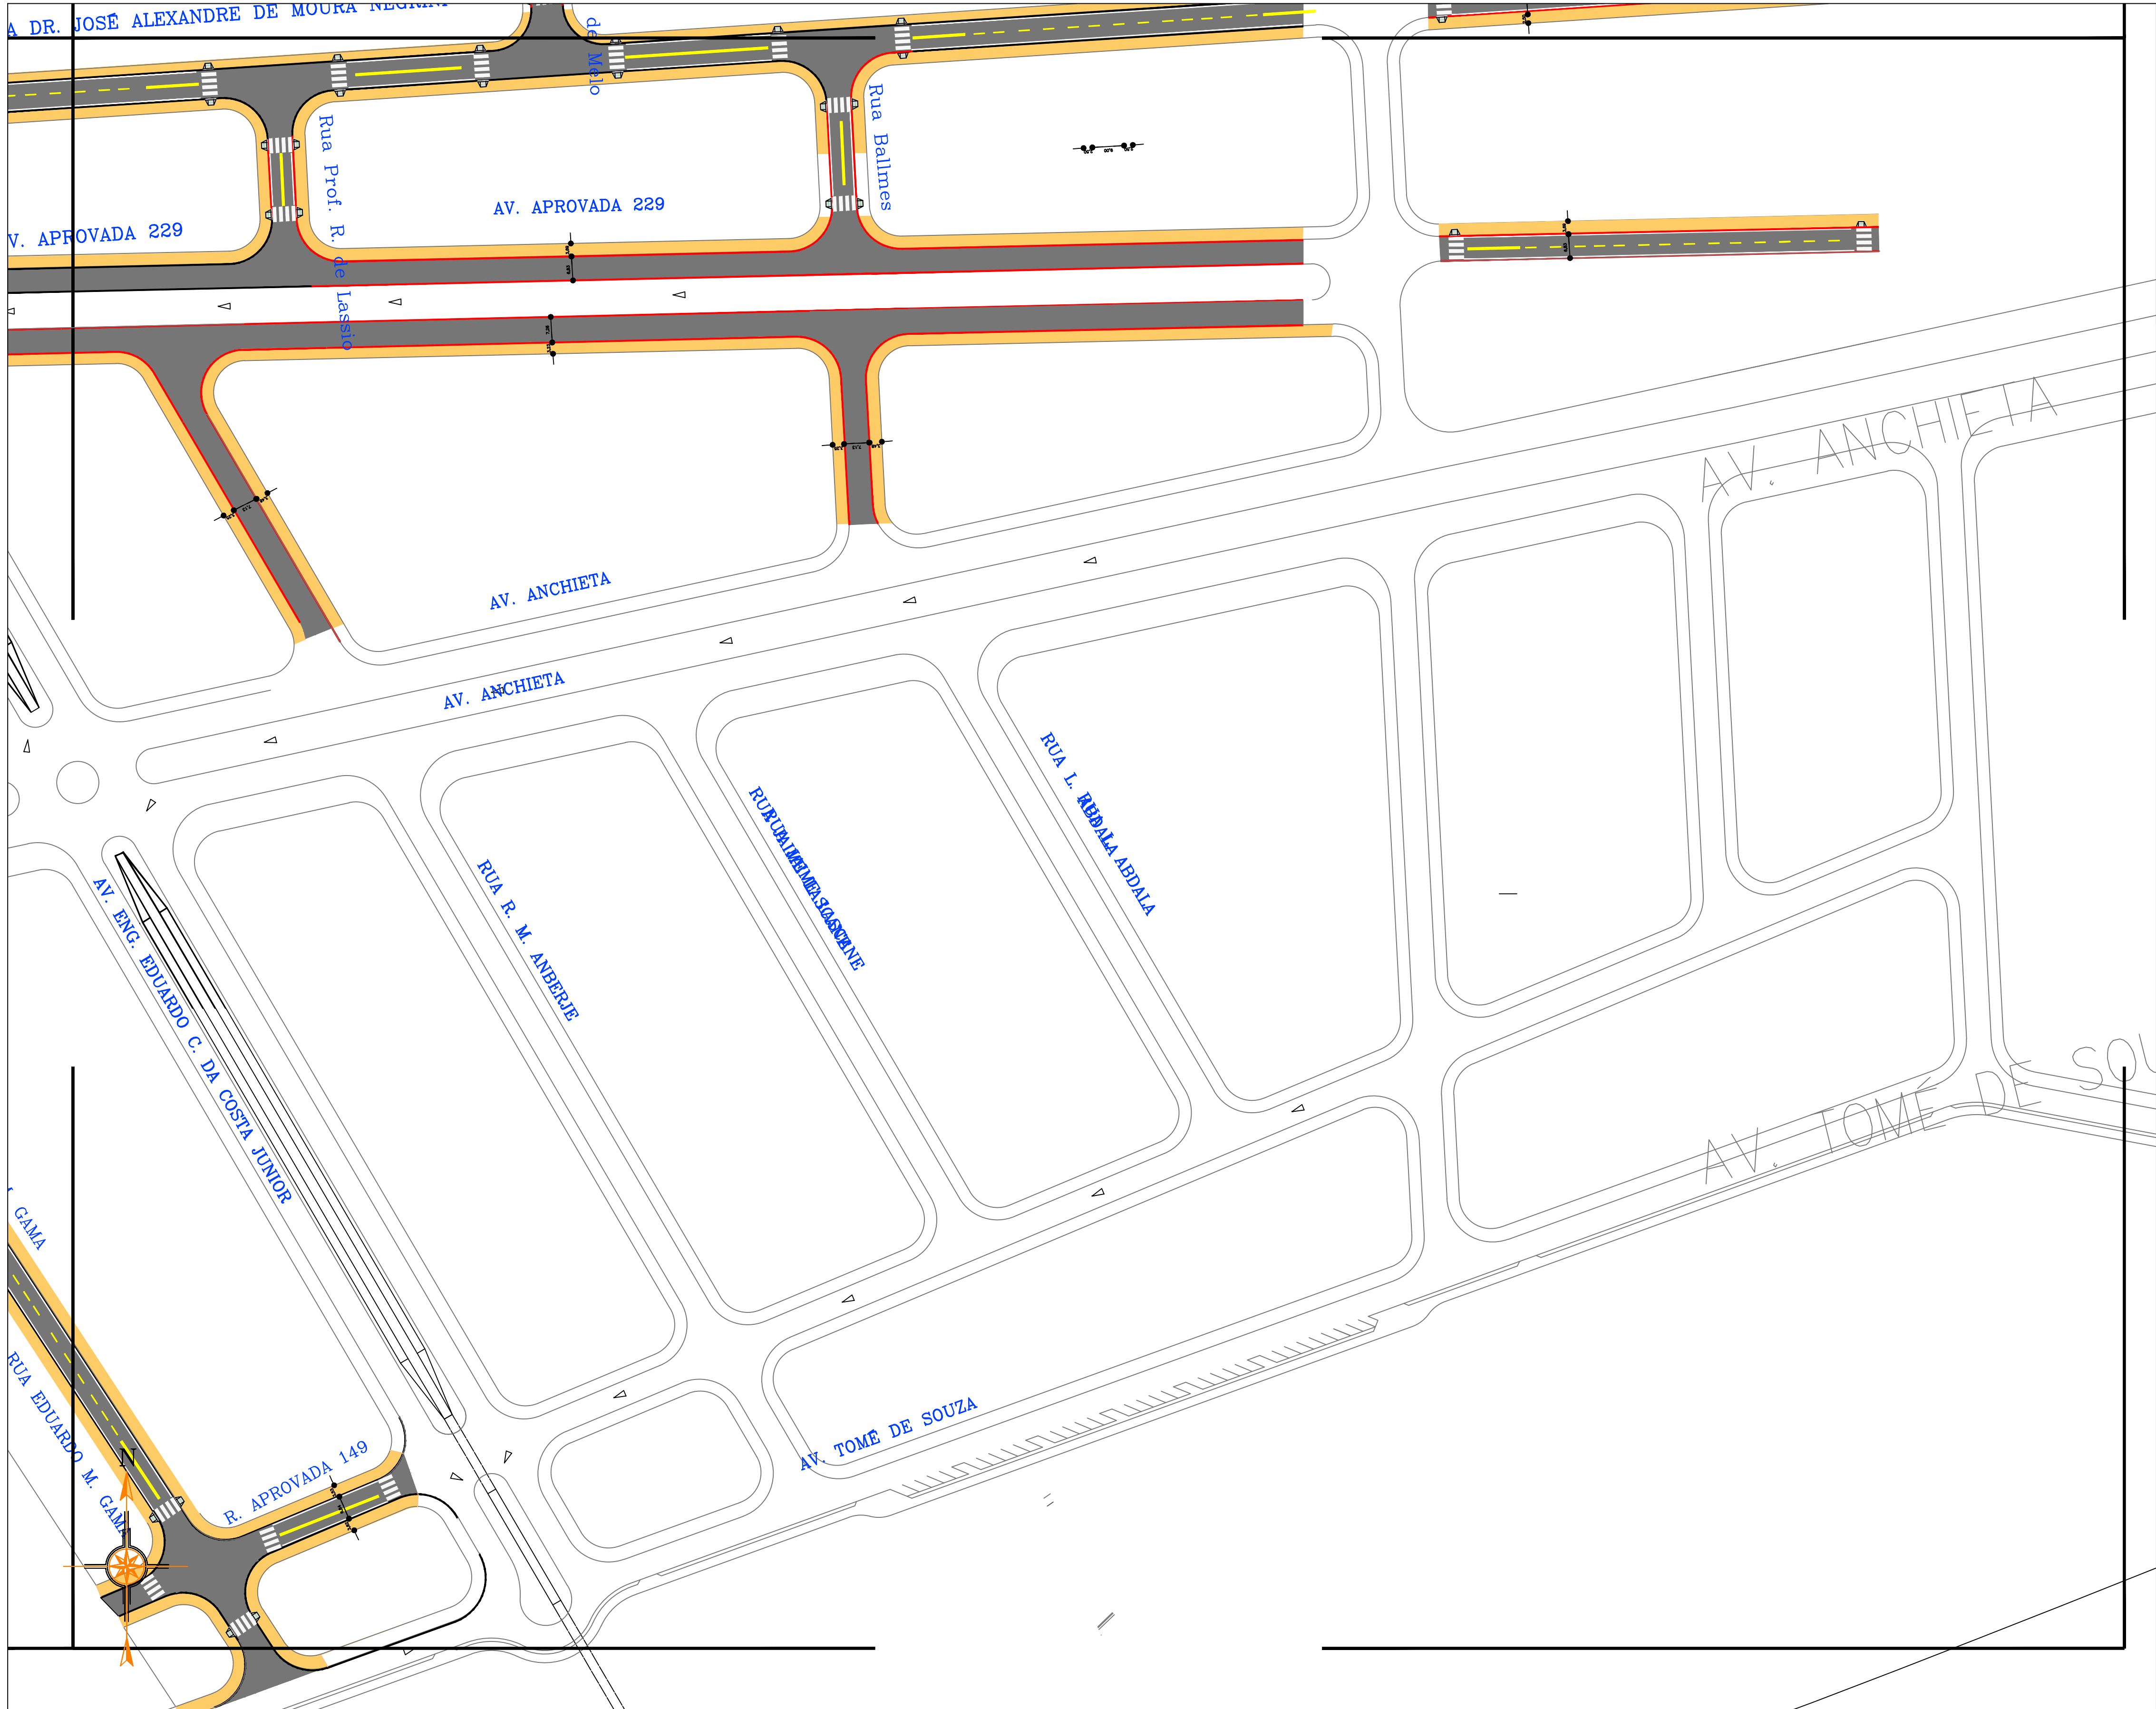


DETALHE DE SINALIZAÇÃO HORIZONTAL

DETALHE A

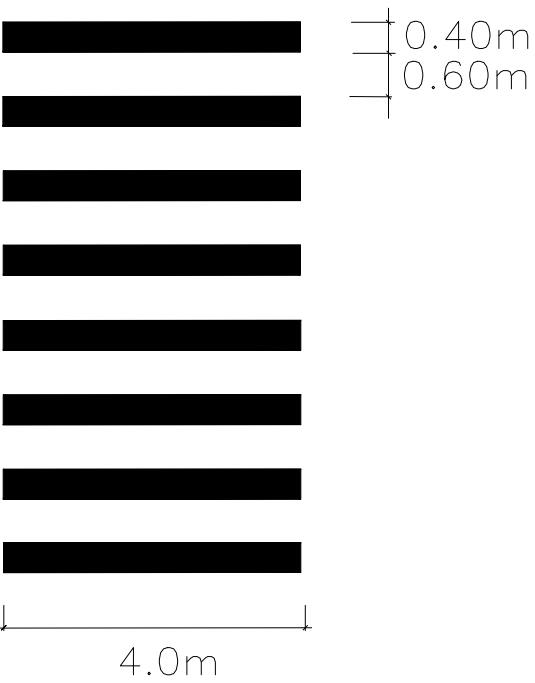

DETALHE B

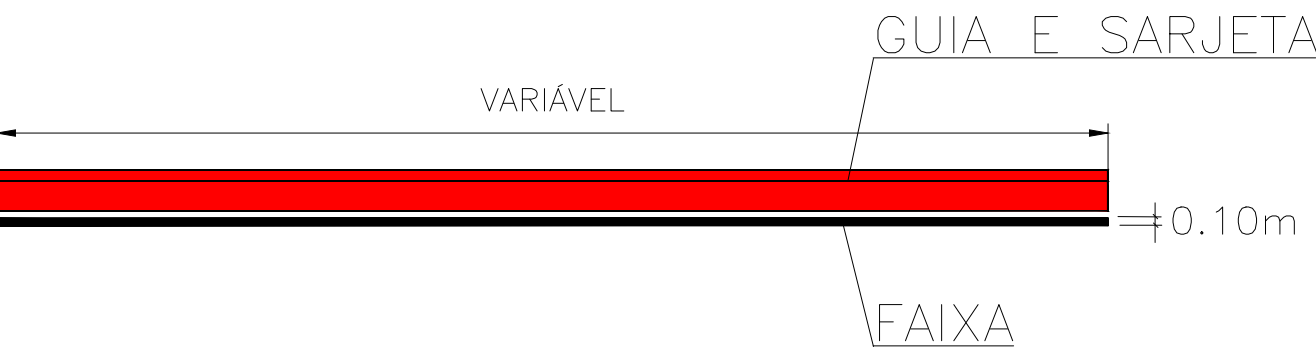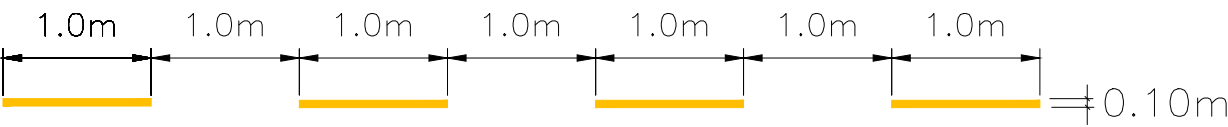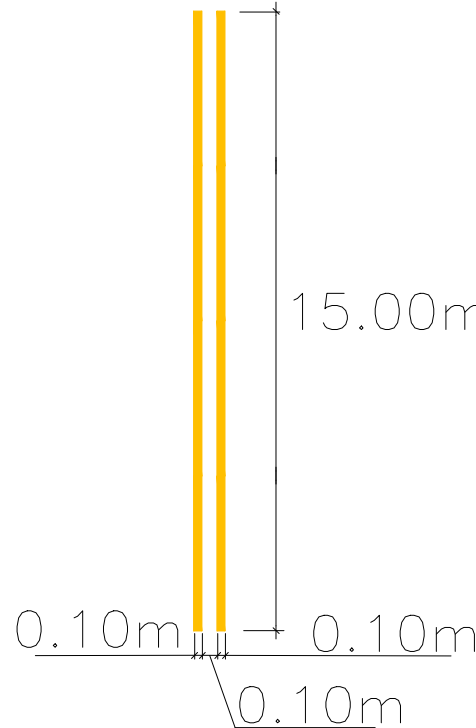

PREFEITURA DE
Bertioga
JUNTOS FAZEMOS MELHOR

OBJETO: PROJETO DE PAVIMENTAÇÃO E DRENAGEM – VISTA LINDA
LOCAL: BAIRRO VISTA LINDA
TÍTULO: PROJETO DE SINALIZAÇÃO VIÁRIA

	PROJETO Nº		DESENHISTA	
	DESENHO Nº		TOPÓGRAFO	
	ESCALA	1:1000	FOLHA	DATA
			16/18	ABR/2022