


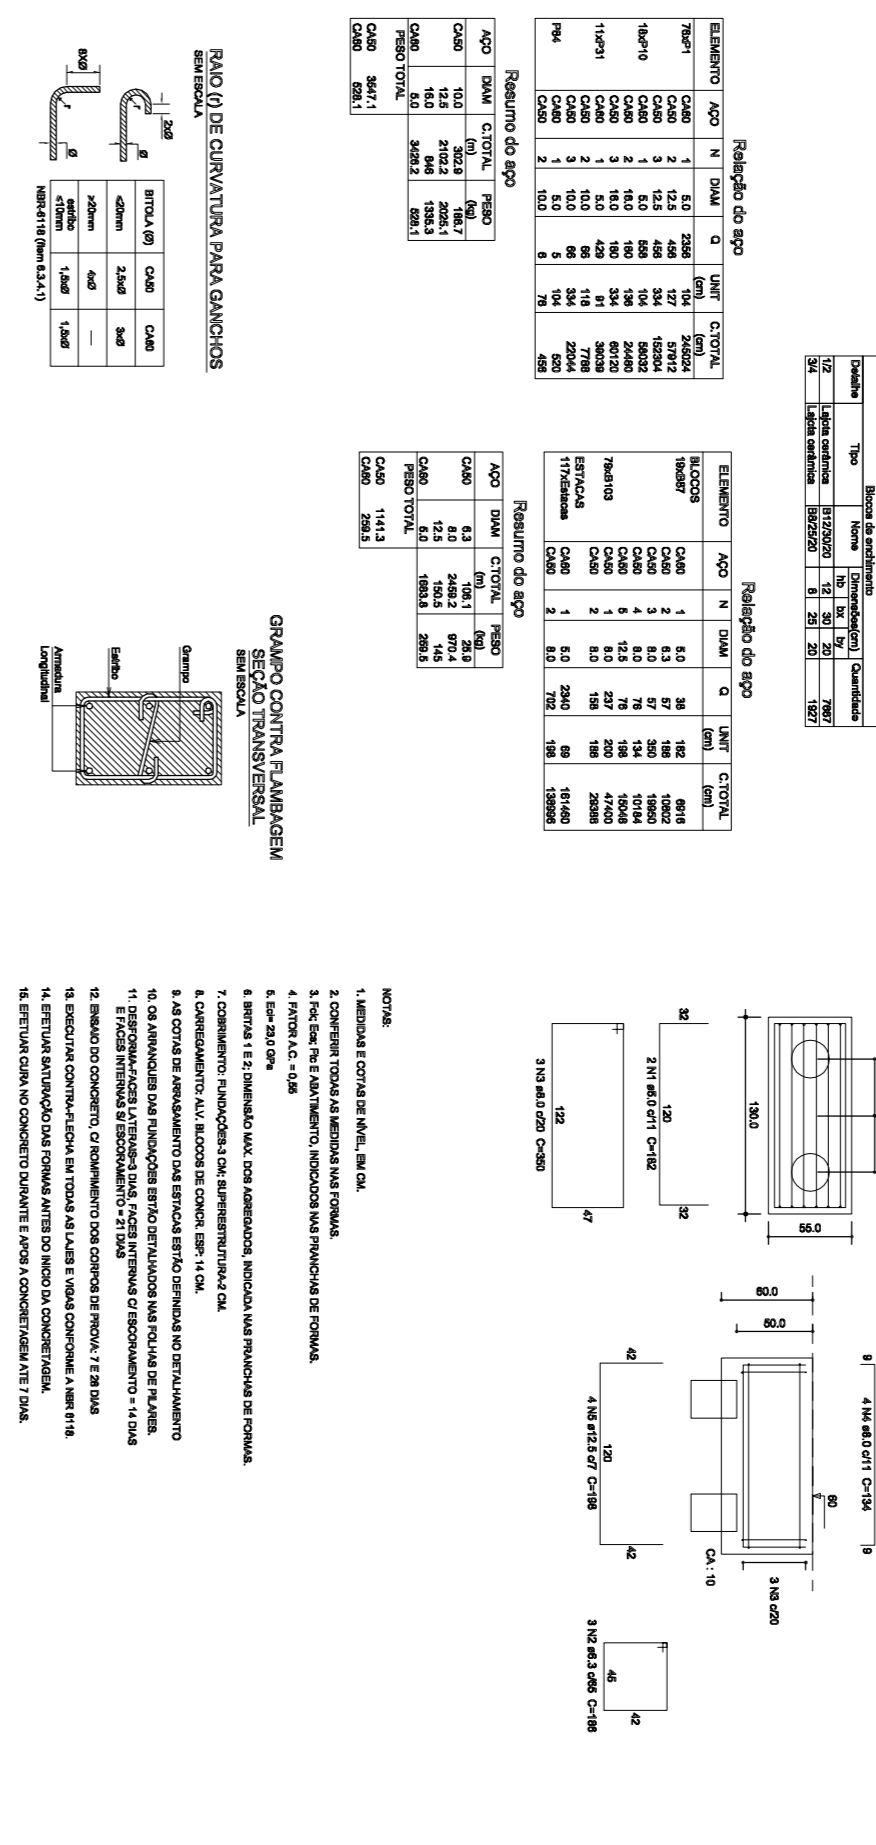


# PROJETO ESTRUTURAL

ESCALA: 1/100

FOLHA 01/05



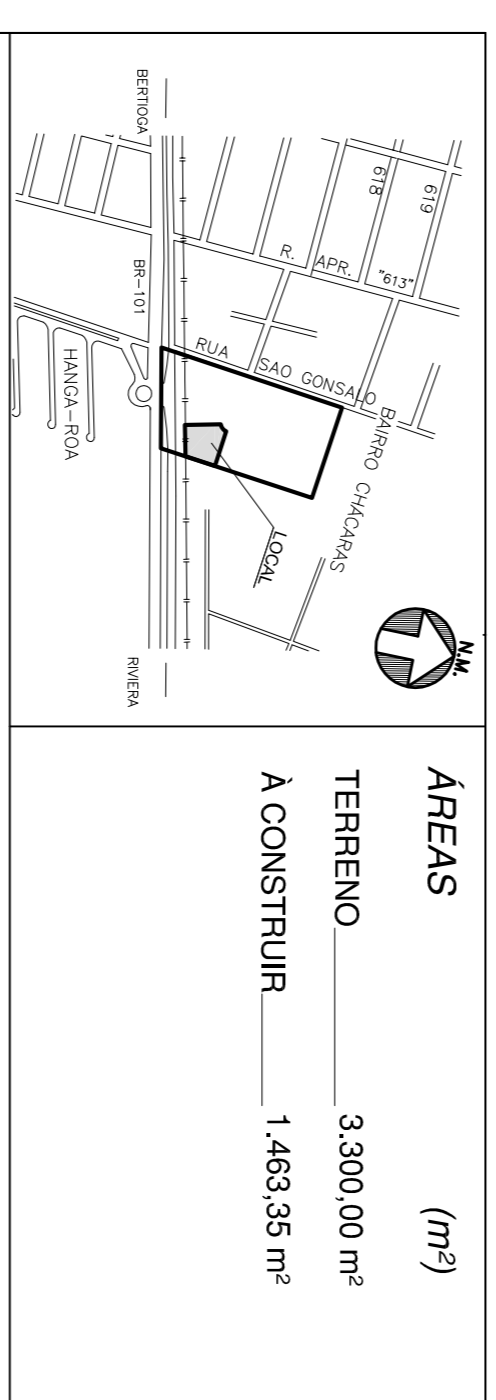

DECLARO QUE A APROVAÇÃO DO PROJETO NÃO IMPLICA NO RECONHECIMENTO POR PARTE DA PREFEITURA NO DIREITO DE PROPRIEDADE DO TERRENO.

ÁREAS (m<sup>2</sup>)

TERRENO 3.300,00 m<sup>2</sup>

A CONSTRUIR 1.463,35 m<sup>2</sup>

Proprietário: PREFEITURA DO MUNICÍPIO DE BERTIÓGA

Autor do projeto: PREFEITURA DO MUNICÍPIO DE BERTIÓGA

## PREFEITURA DO MUNICÍPIO DE BERTIÓGA