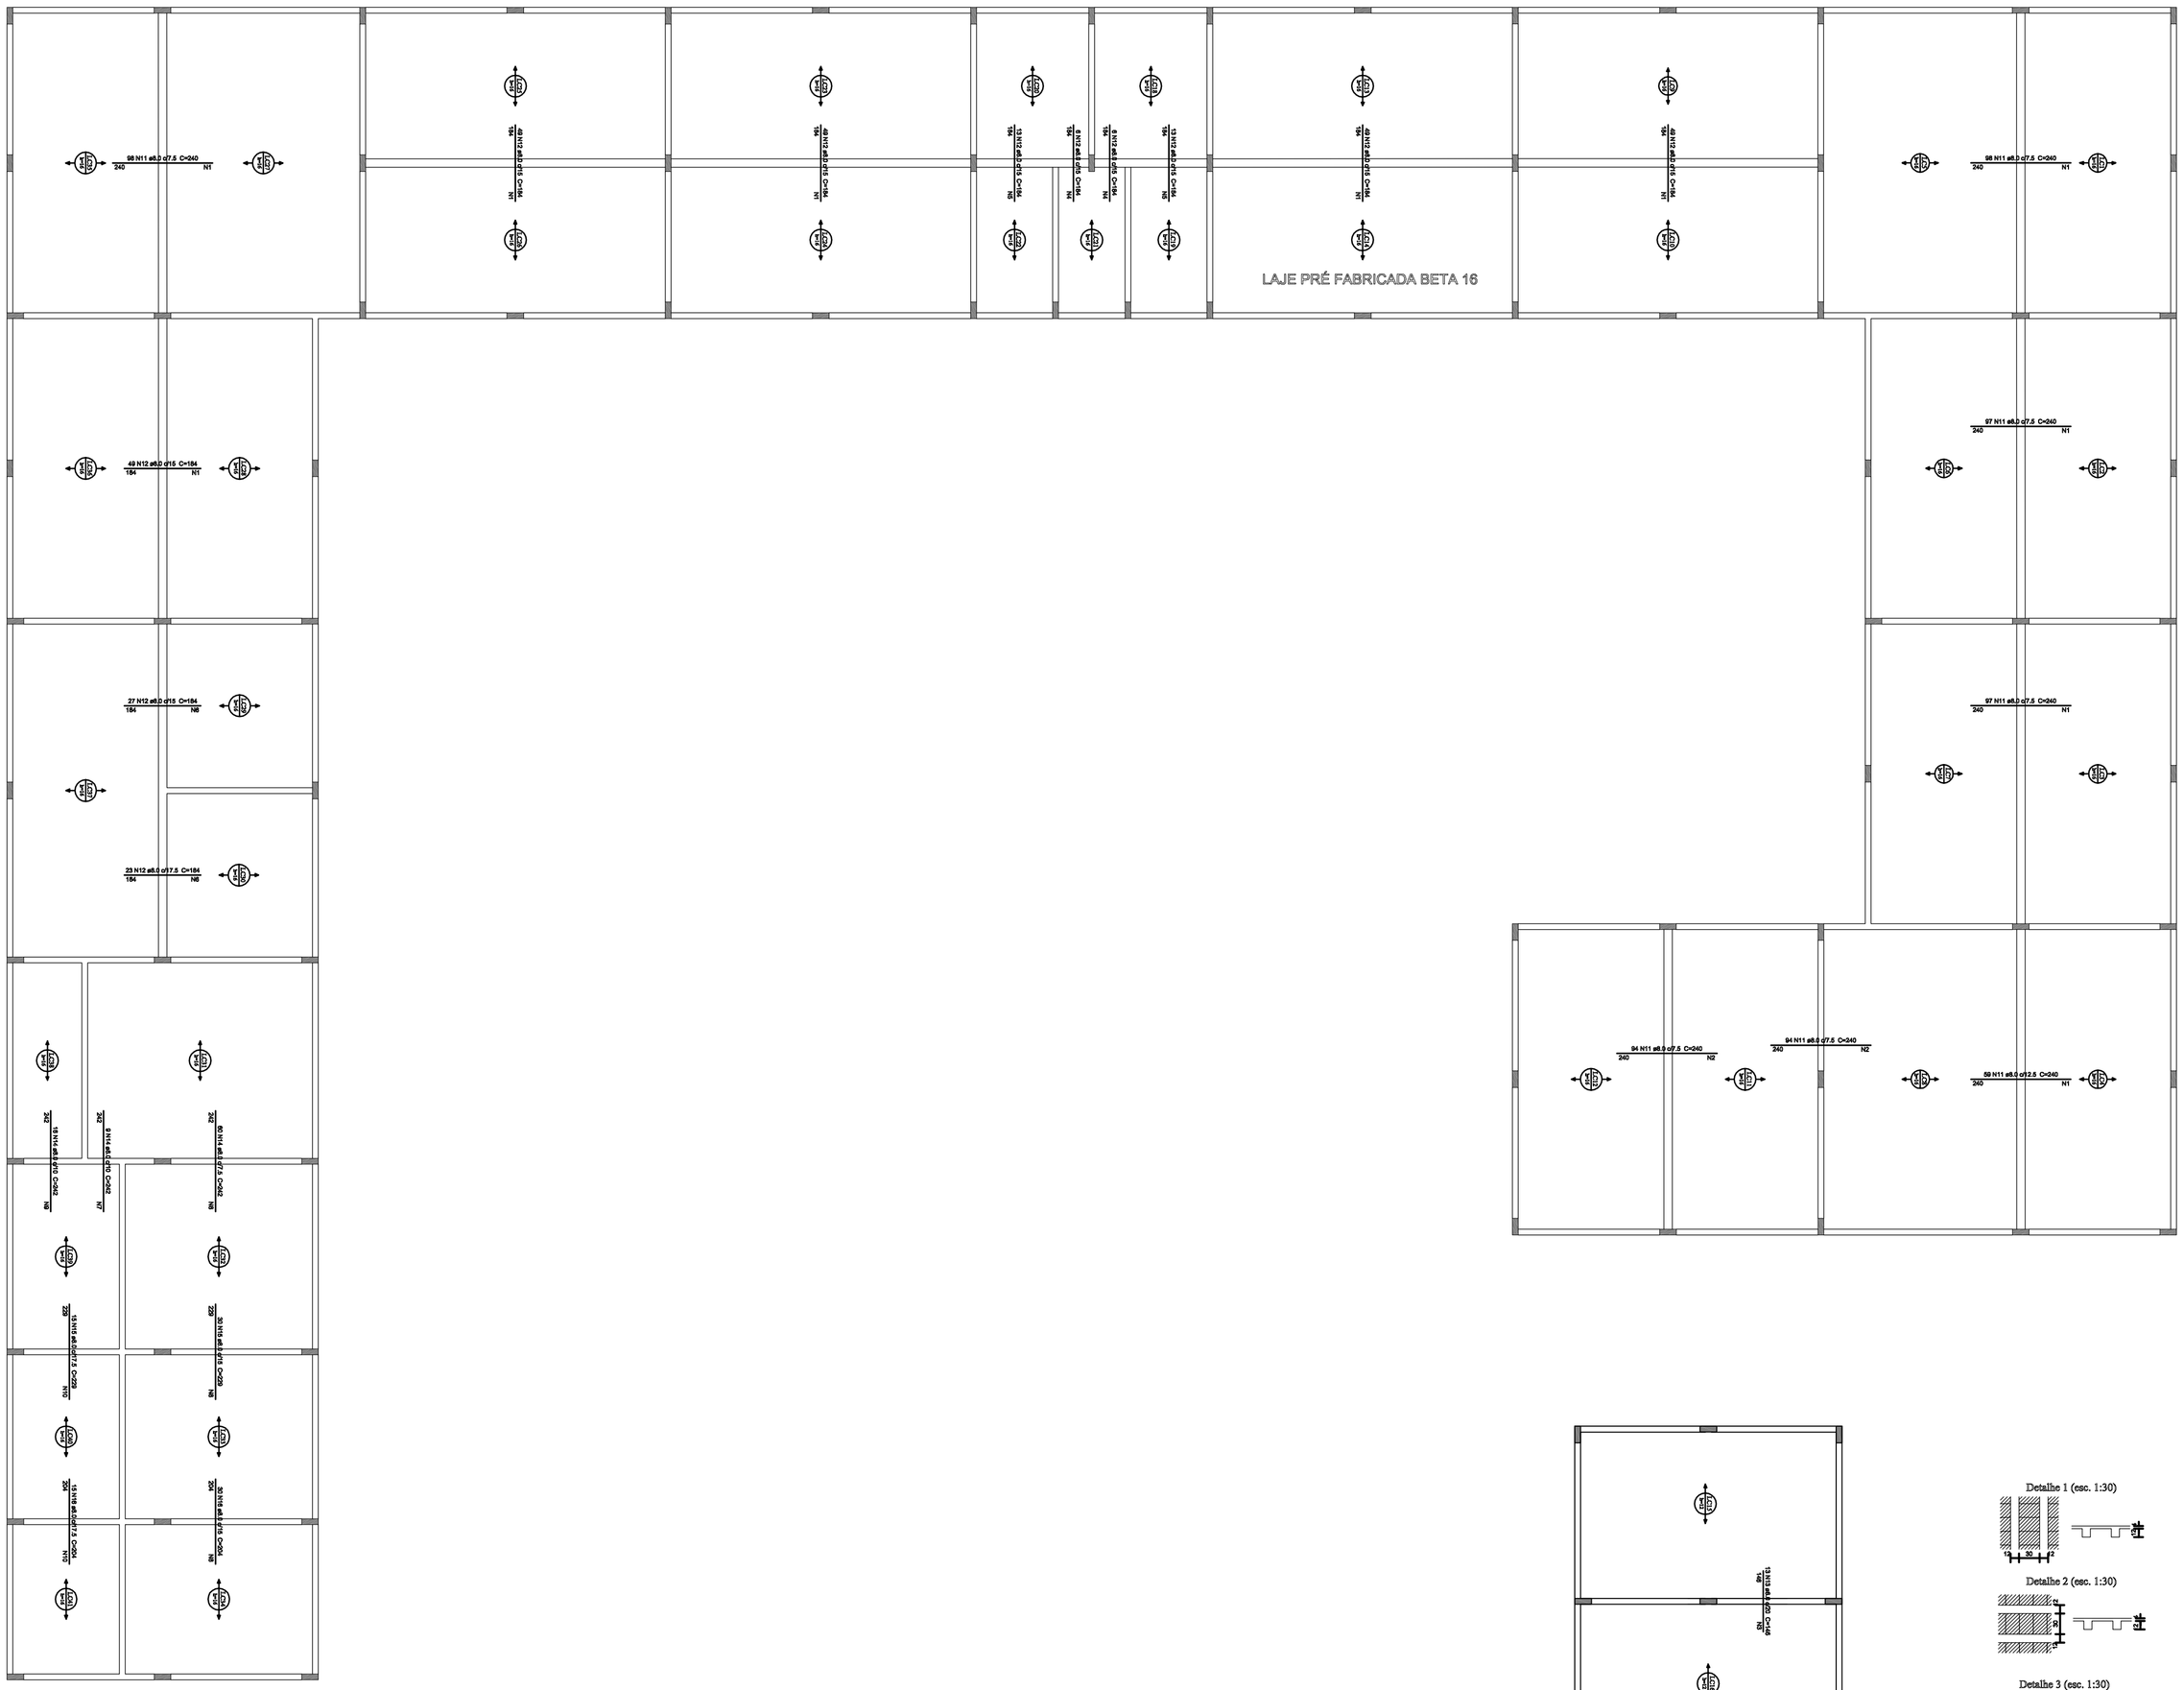
LAJE PRÉ FABRICADA BETA 16
N2
N1
N2
