

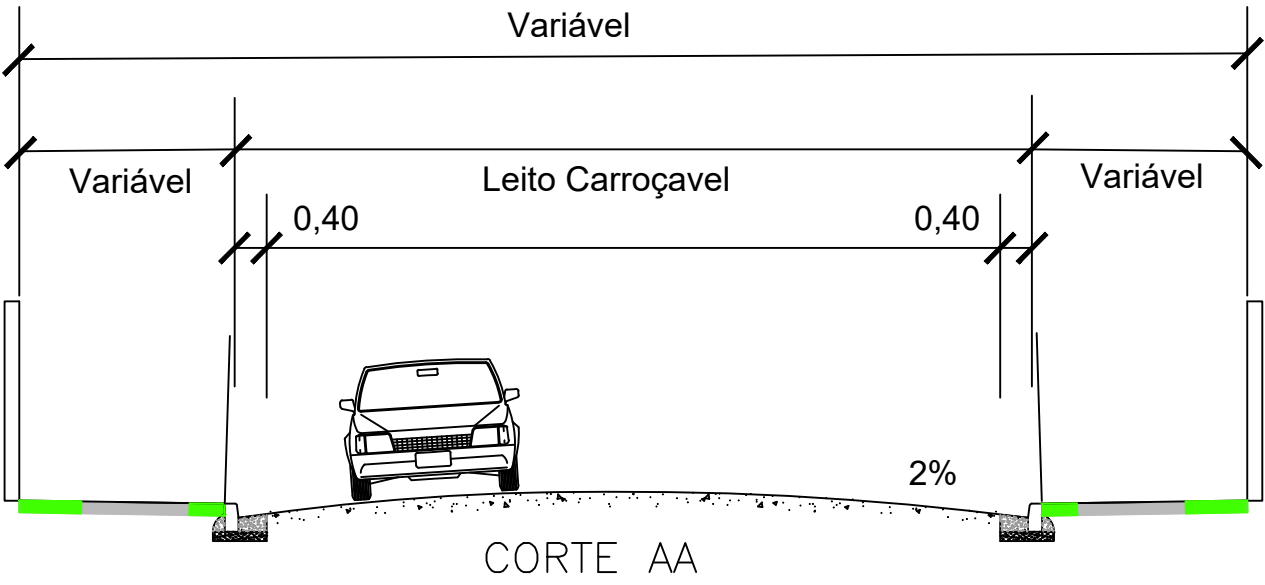
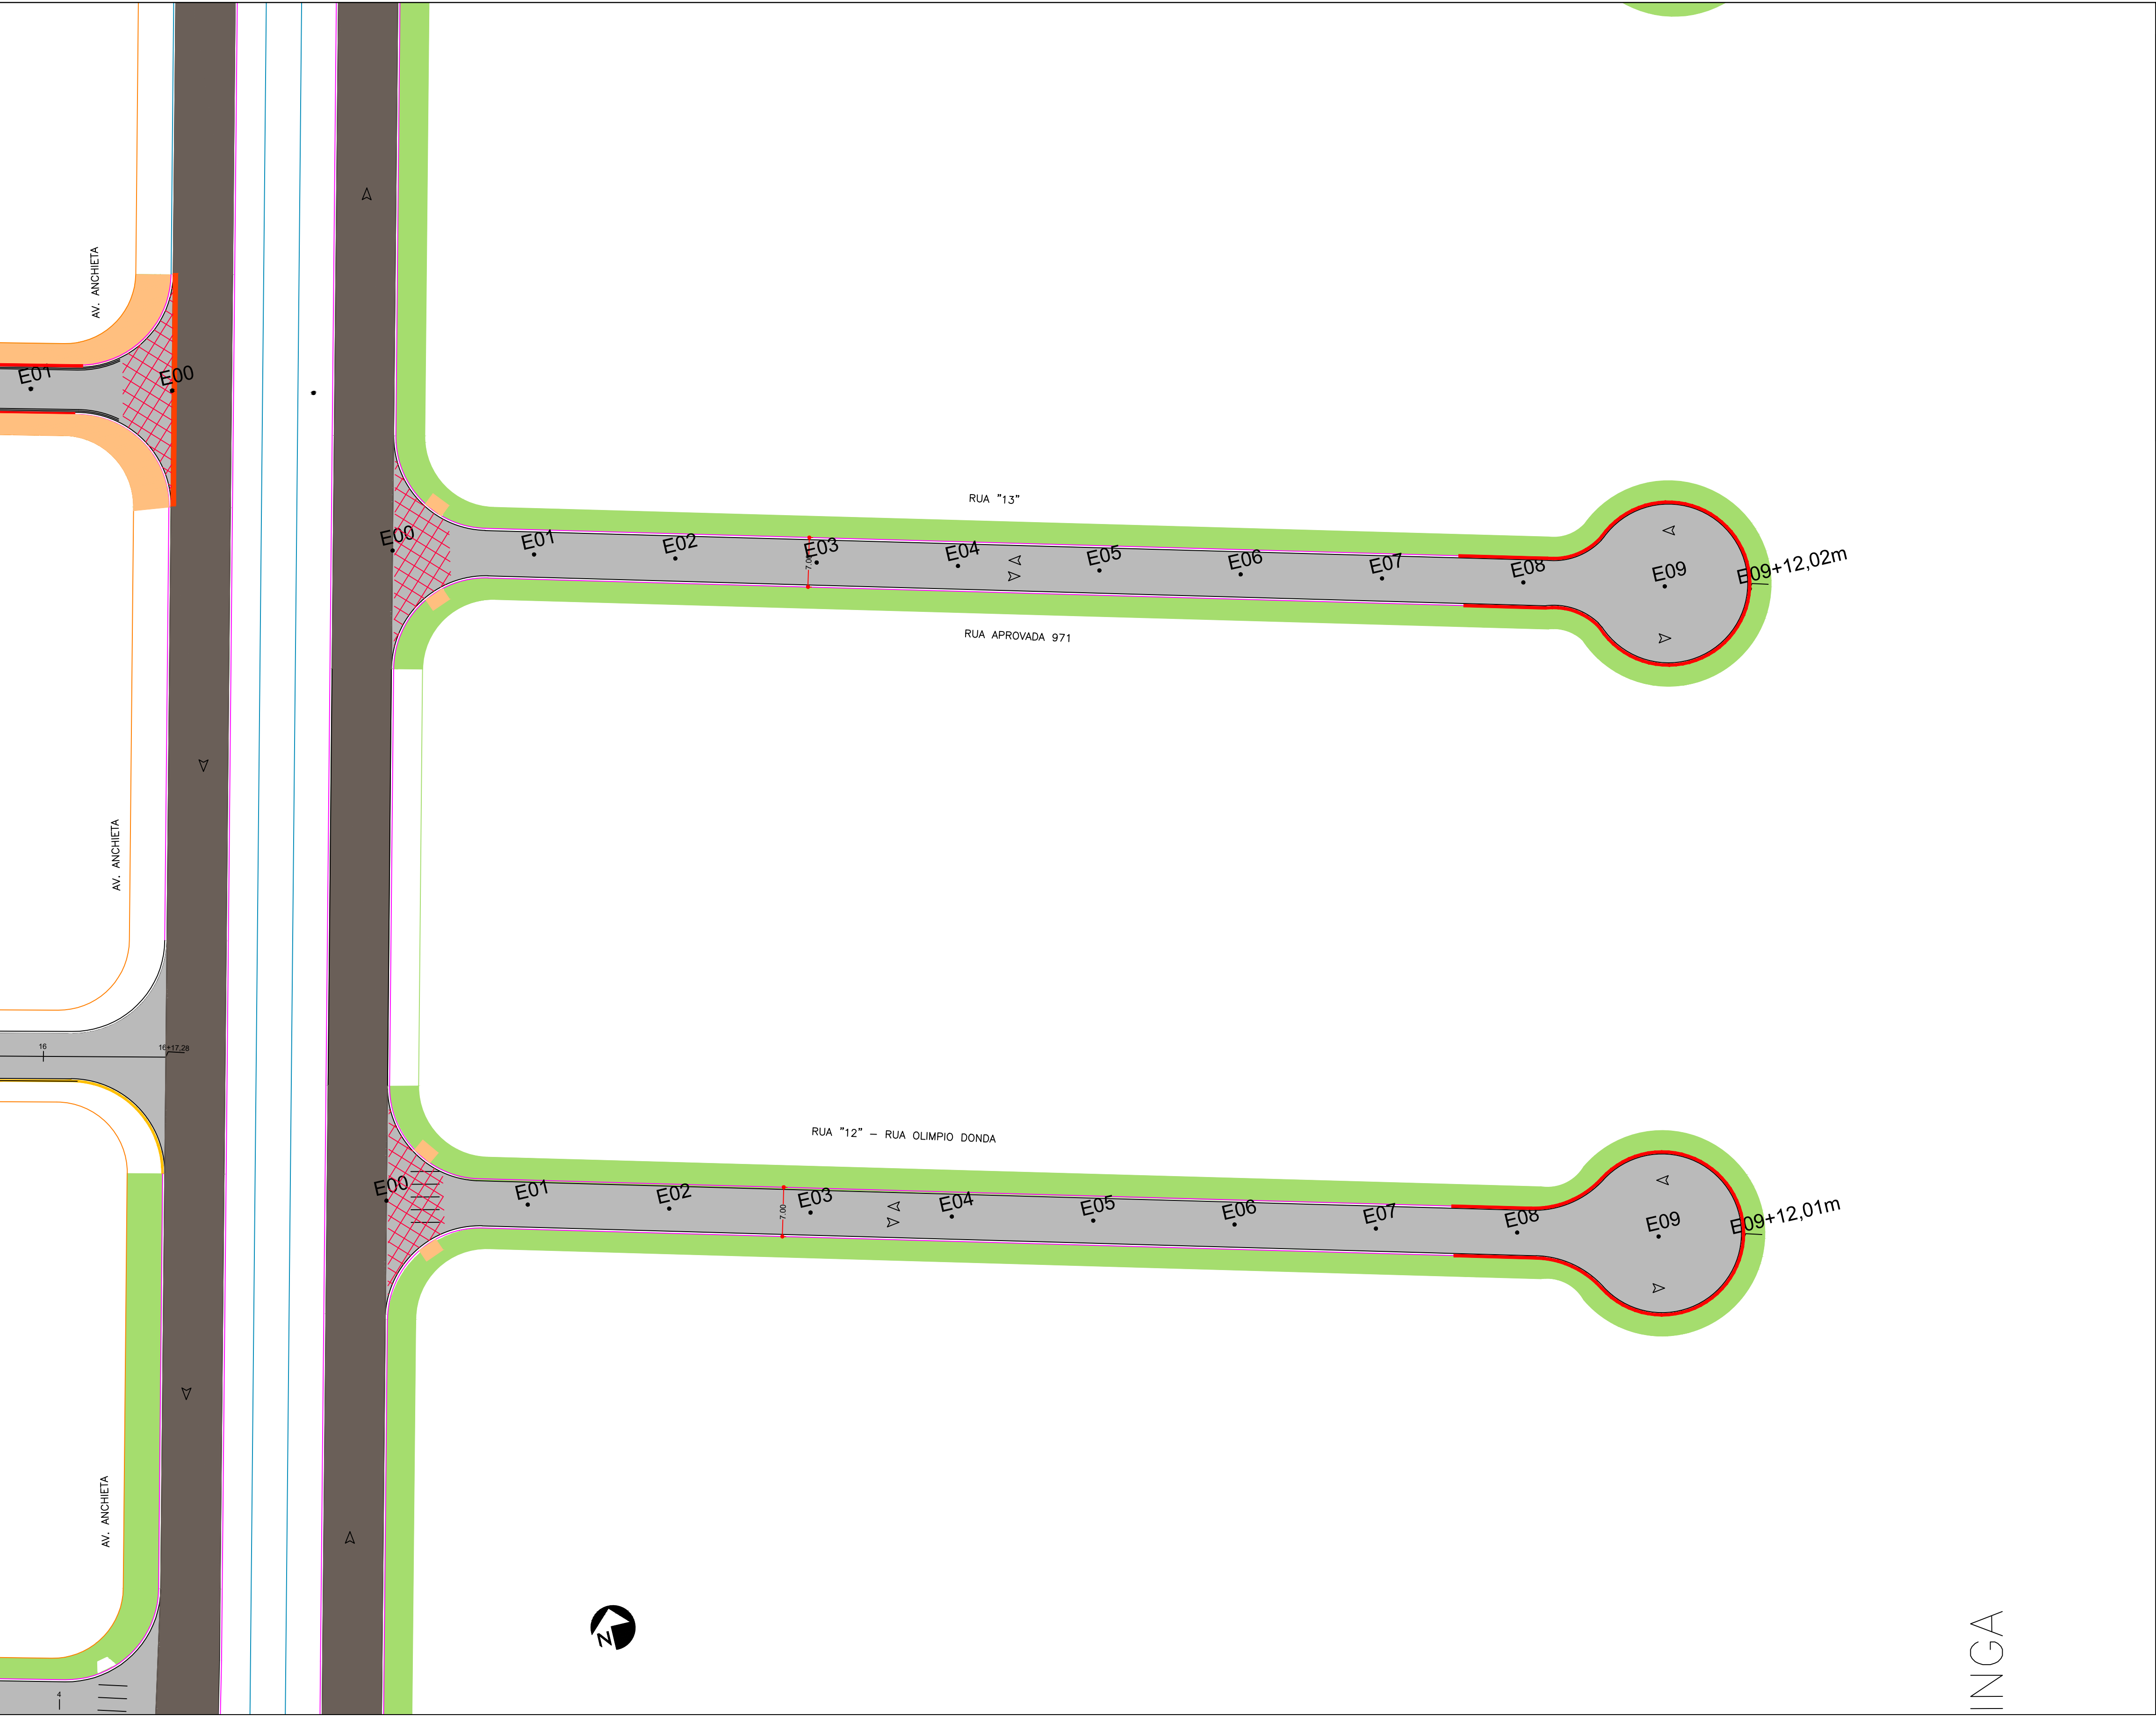


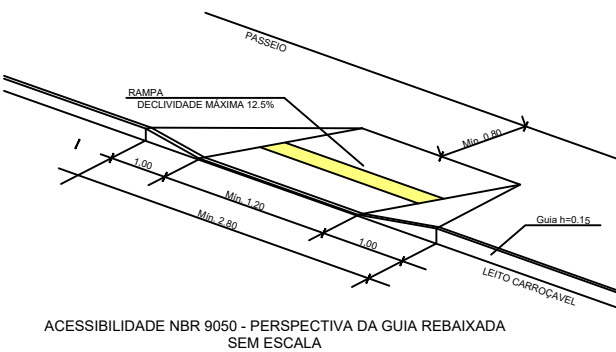

VIÁRIO	FRESAGEM ÁREA (M²)	PAVIMENTO ÁREA (M²)
Rua Aprovada 971 (Rua 13)	115,47	1.375,45
Rua Olympio Donda (Rua 12)	115,47	1.395,63


LEGENDA

- Ruas à Pavimentar
- Pavimentação existente
- Calçada existente
- Calçada à demolir e executar para adequação da acessibilidade
- Guia existente
- Guia e Sarjeta à demolir e executar
- Sarjetão à demolir e executar
- Fresagem

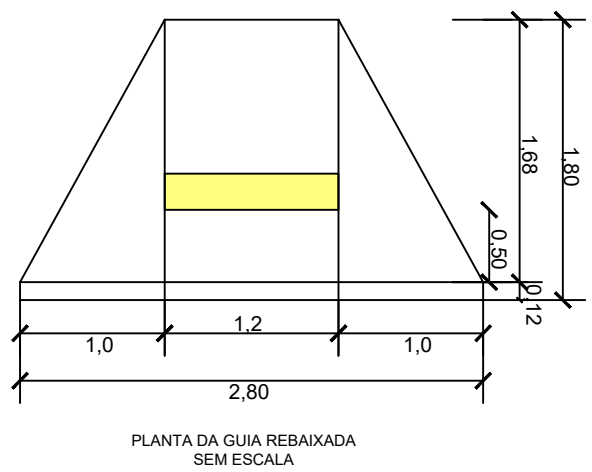


DETALHAMENTO CAMADAS DE ASFALTO

SEM ESCALA


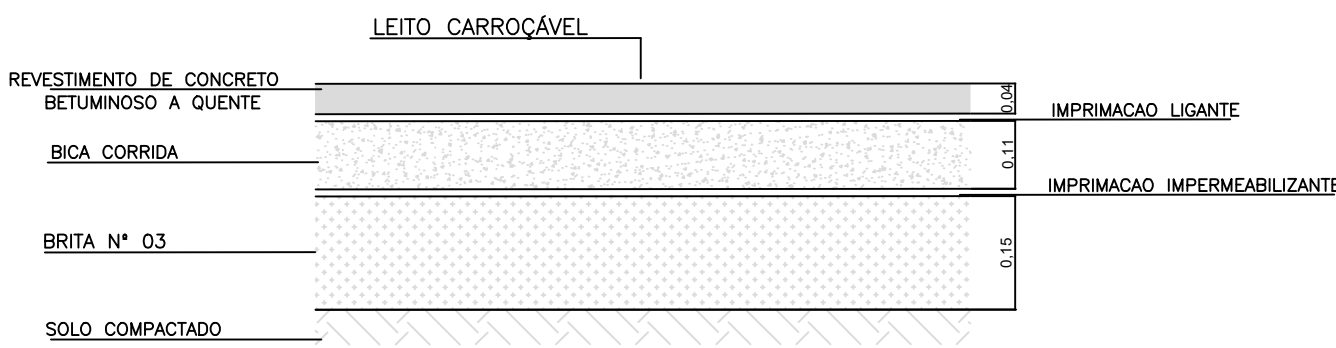


OBJETO: PROJETO DE PAVIMENTAÇÃO – RUA 12 E 13 – MAITINGA
LOCAL: BAIRRO MAITINGA
TÍTULO: PROJETO DE PAVIMENTAÇÃO

PROJETO N°	DESENHISTA
DESENHO N°	TOPOGRAFO
ESCALA	FOLHA DATA
1:500	03/04 AGOSTO/2021

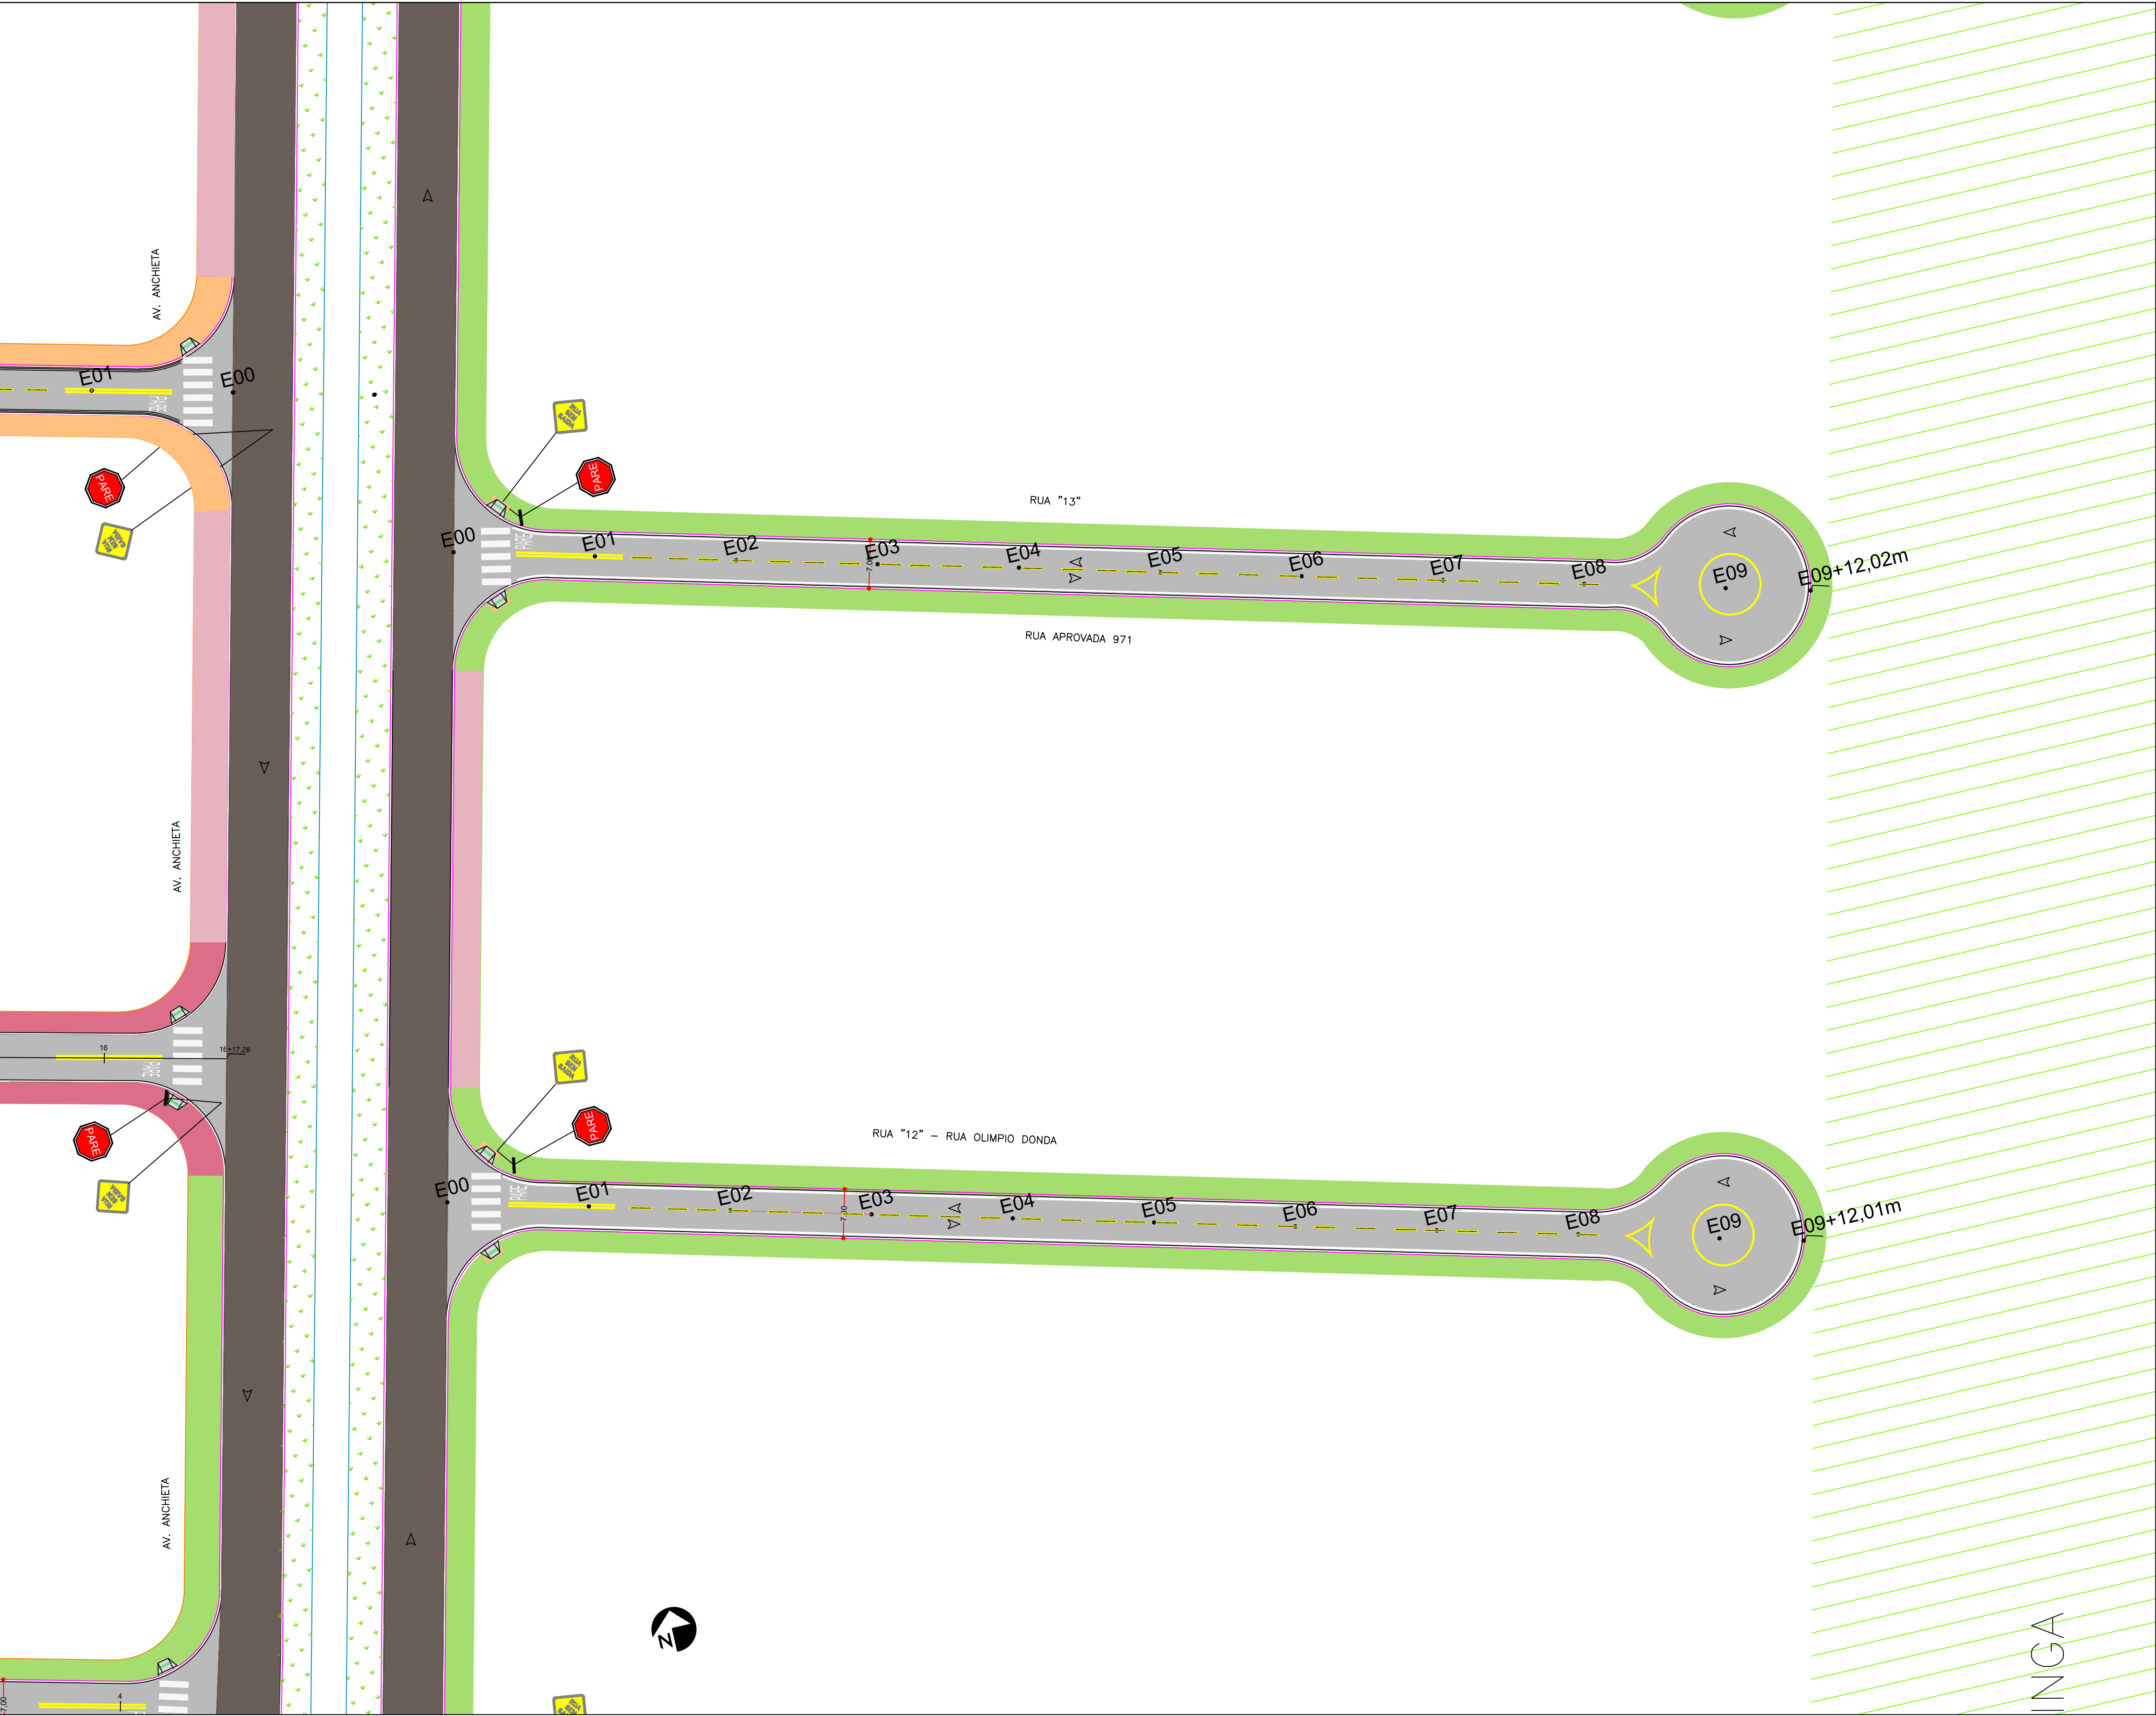

DETALHE DE SINALIZAÇÃO HORIZONTAL

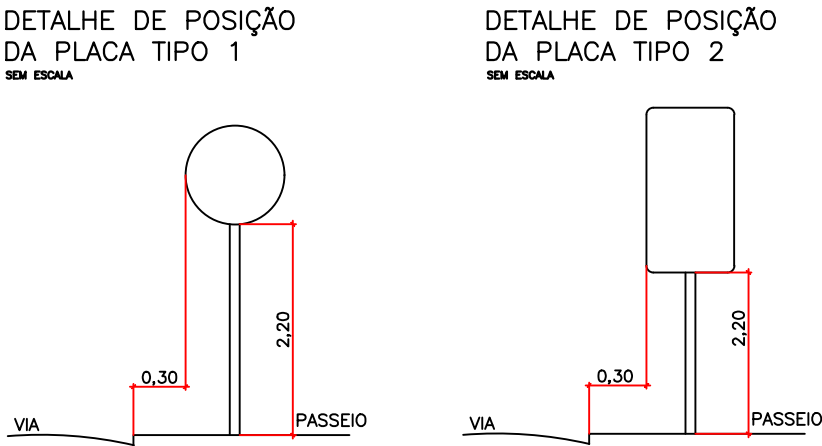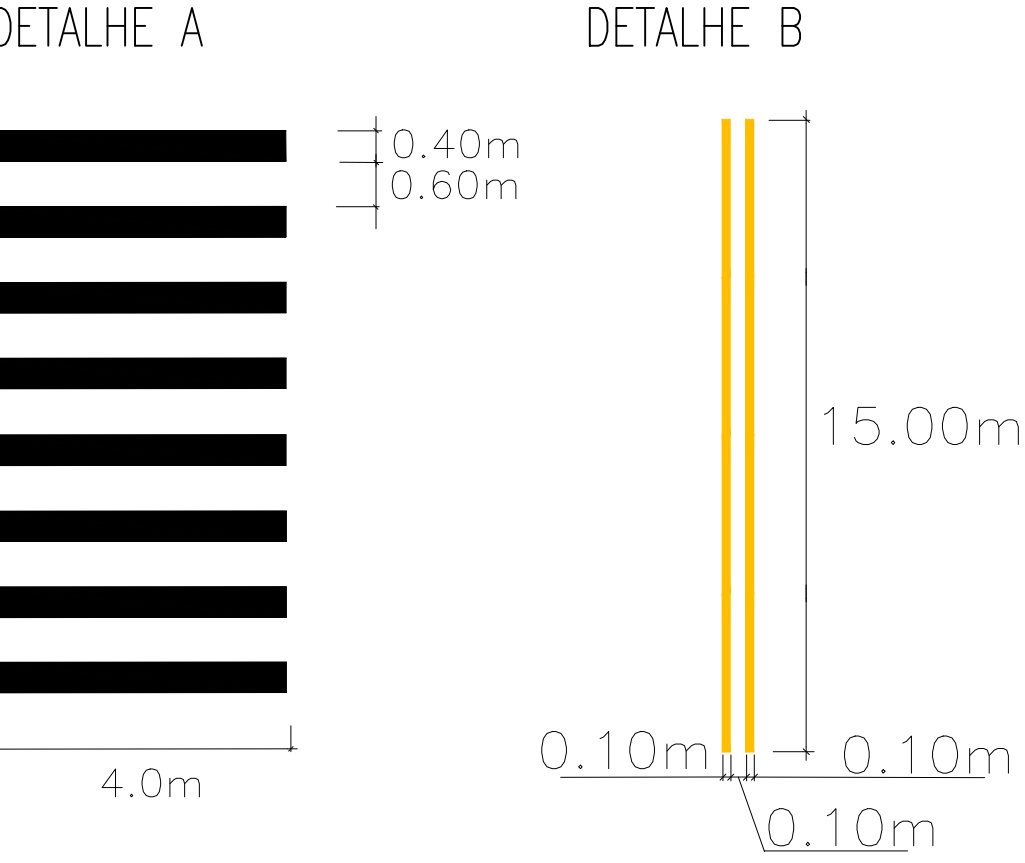

LEGENDA	SINAIS	CÓDIGO	NOME	QUANT.
Área sem pavimento		A45	Rua Sem Saída	02
Área de pavimento existente		R24a	Sentido Obrigatória	02
Área de pavimento proposto		R1	Parada Obrigatória	08
Guia e Sarjeta Proposta ou existente		R19	Velocidade Máxima	00
Placa proposta		R 32b	Passagem Sinalizada de Pedestre	00
Rampa de acessibilidade proposta		A18	Saliência ou Lombada	00
Faixa dupla amarela contínua - L=15m				



PREFEITURA DE
Bertioga
JUNTOS FAZEMOS MELHOR

OBJETO: PROJETO DE PAVIMENTAÇÃO – RUAS 12 E 13 – MAITINGA

LOCAL: BAIRRO MAITINGA

TÍTULO: PROJETO DE SINALIZAÇÃO VIÁRIA

PROJETO N°	DESENHISTA
DESENHO N°	TOPOGRAFO
ESCALA	FOLHA DATA
1:500	04/04 AGOSTO/2021