
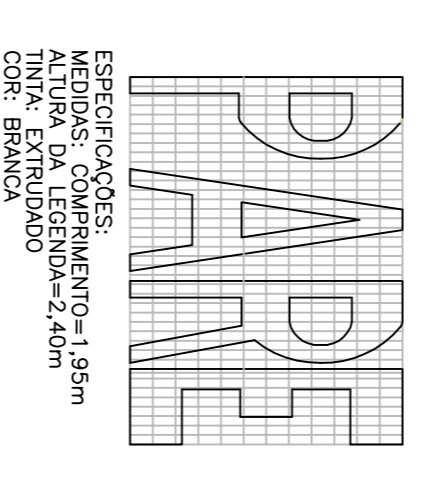
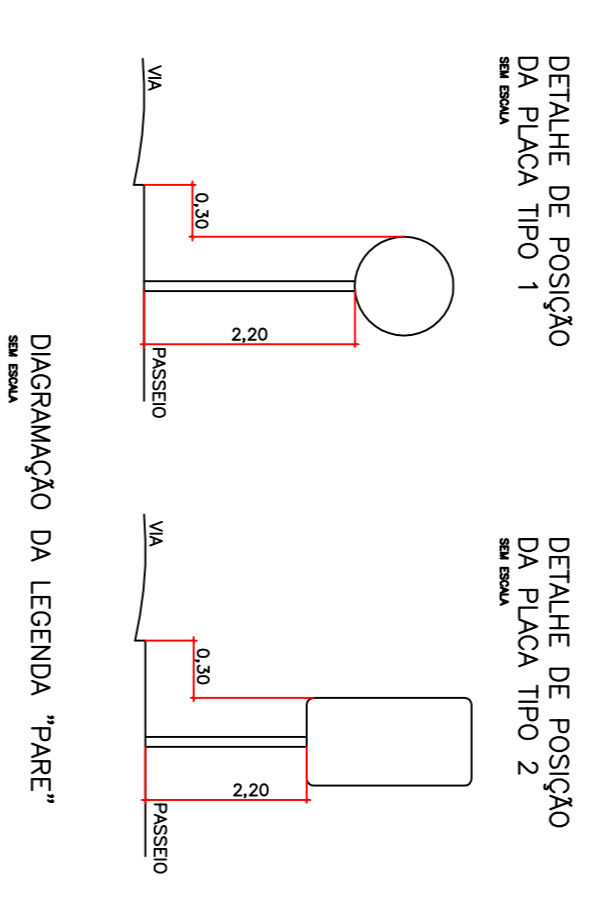
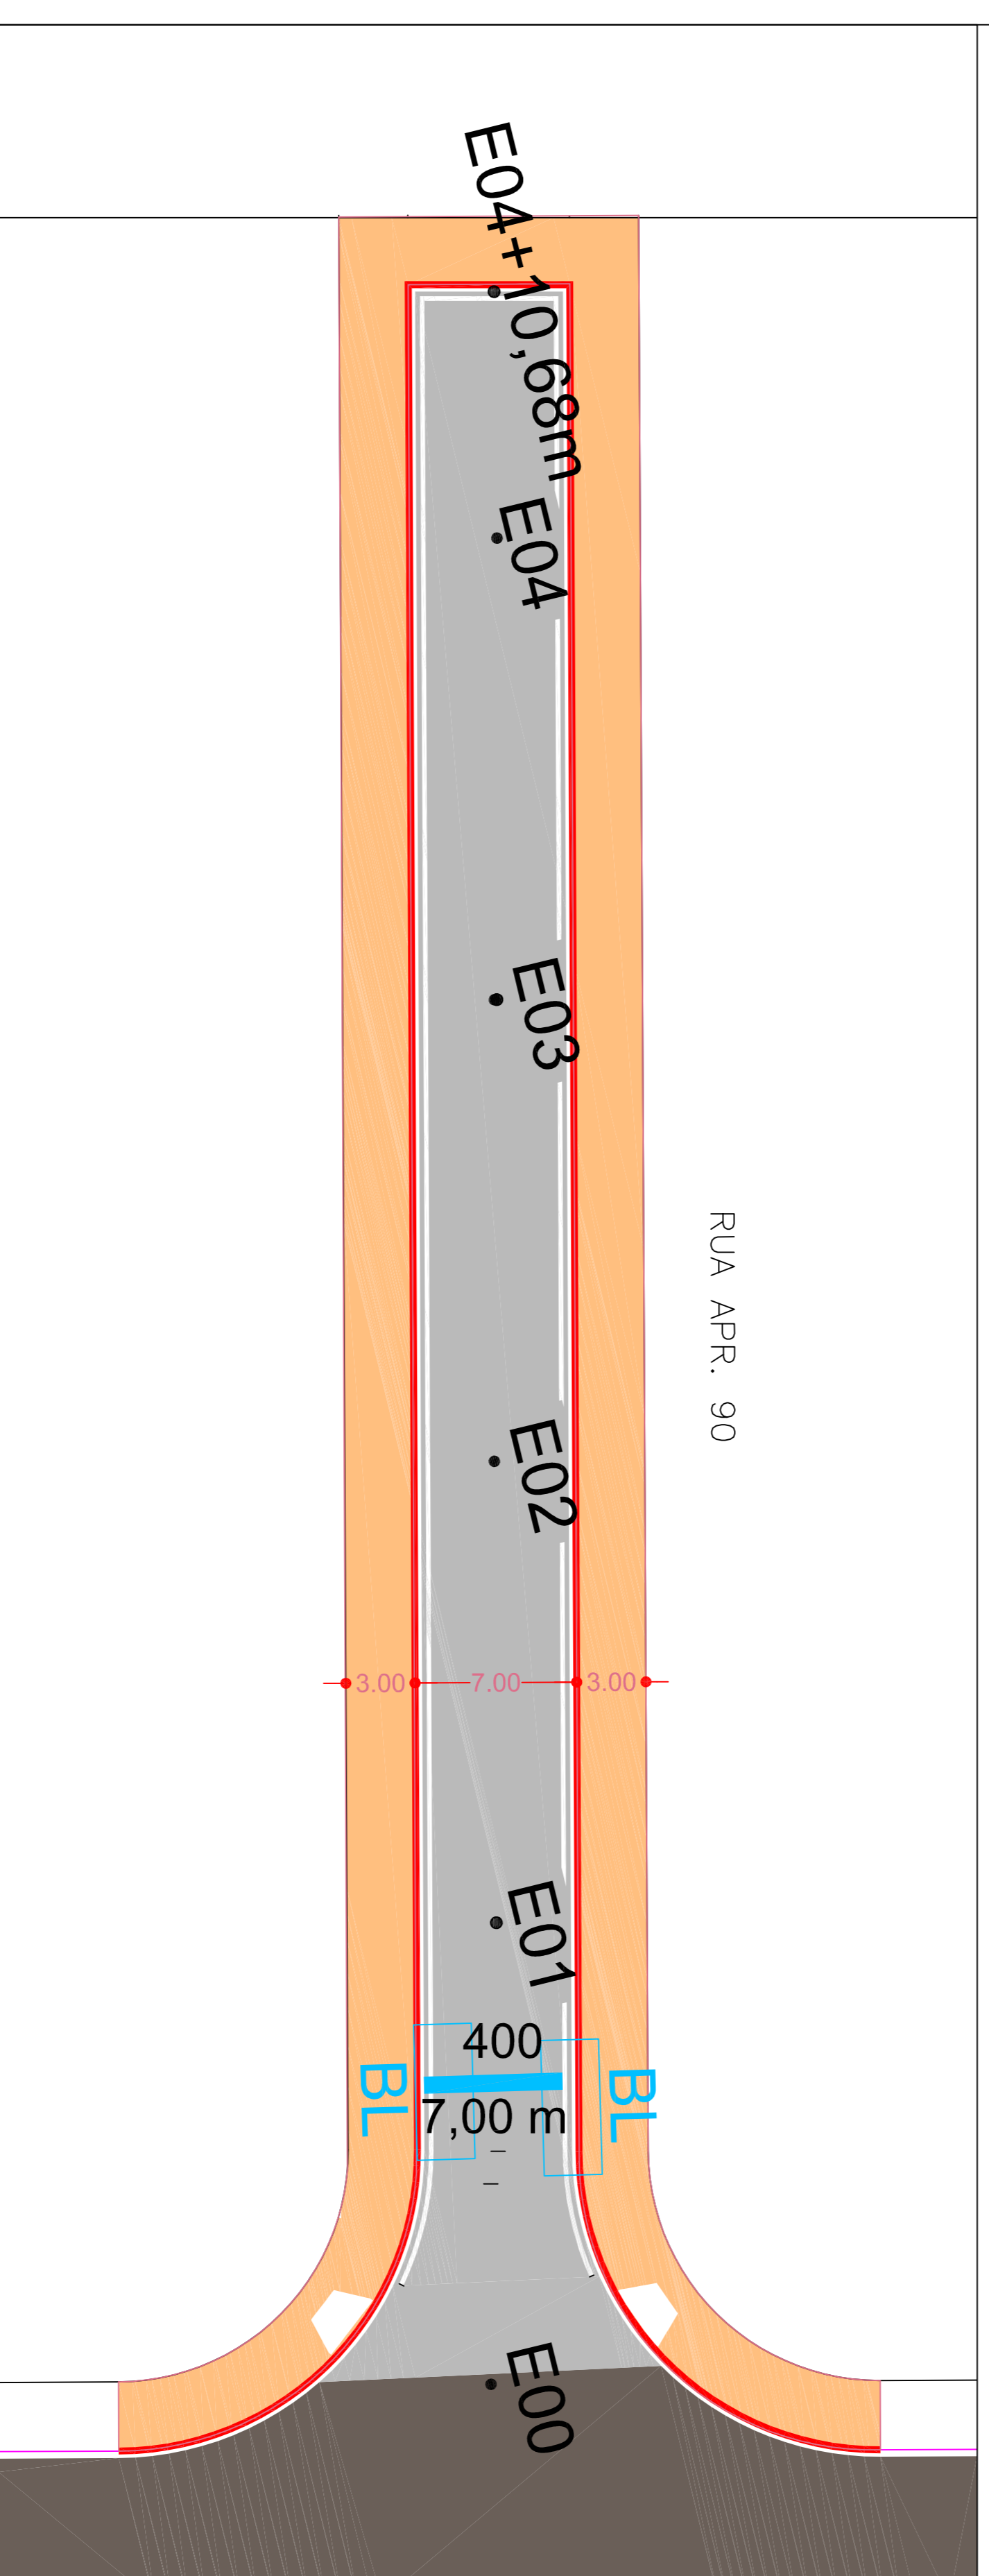
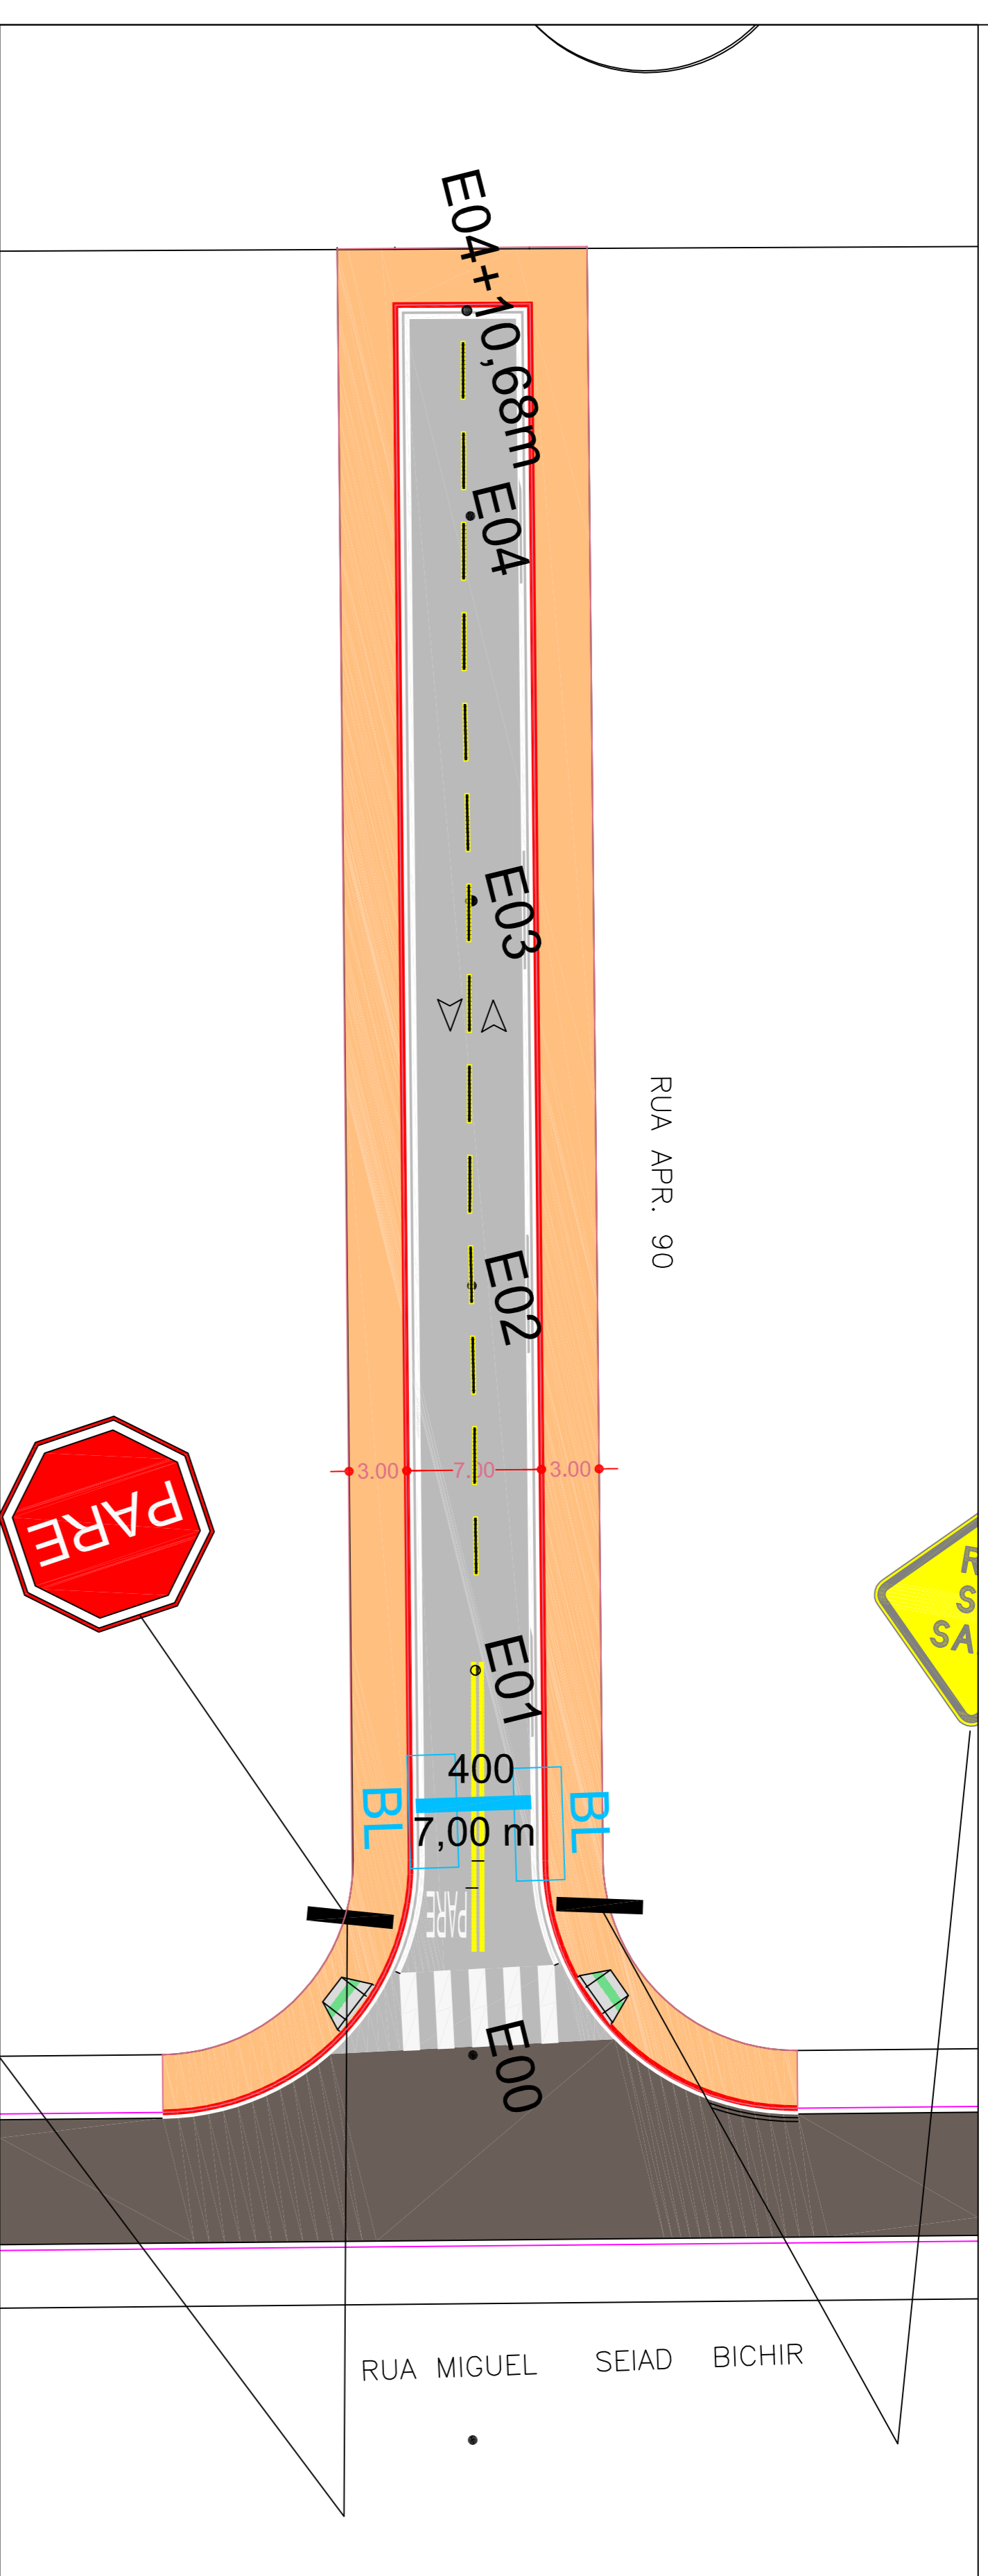


DETALHE DE SINALLZAÇÃO HORIZONTAL

DETALHE A

DETALHE B

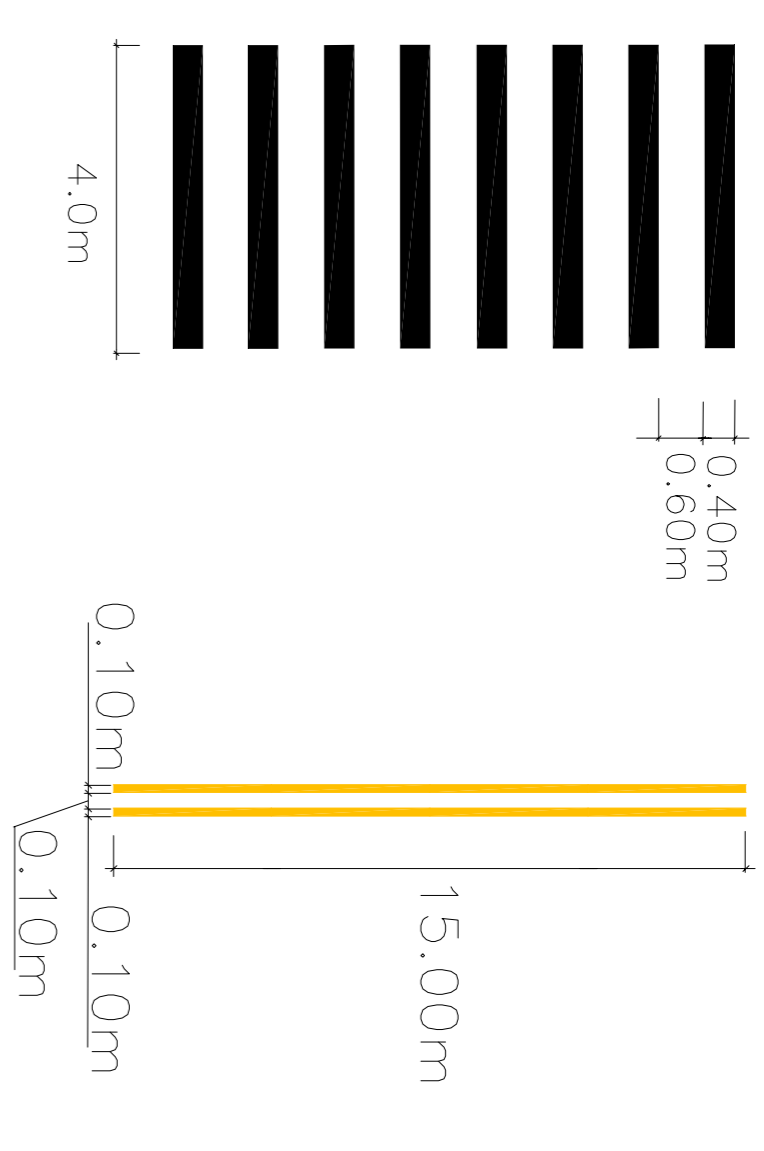


ESPECIFICAÇÕES:  
MEDIDAS: COMPRIMENTO=1,95m  
ALTURA DA LEGENDA=2,40m  
COR: BRANCA

VIÁRIO	ÁREA (M²)
Rua Aprovada 90	634,76


LEGENDA	SINANS	CODIGO	NOME	QUANT.
Área sem pavimento	A45	Rua Sem Saida	02	
Área de pavimento existente	R24a	Sentido Obrigatório	02	
Área de pavimento proposto	R1	Parada Obrigatória	08	
Guia e Sinaliza Proposta ou existente	R19	Velocidade Máxima	00	
Triliza proposta	R.32b	Passagem Sinalizada de Pedestre	00	
Ranço de acessibilidade proposta	A18	Sinaliza ou Limitada	00	
Faixa de área de estacionamento - 1x15m				

LEGENDA

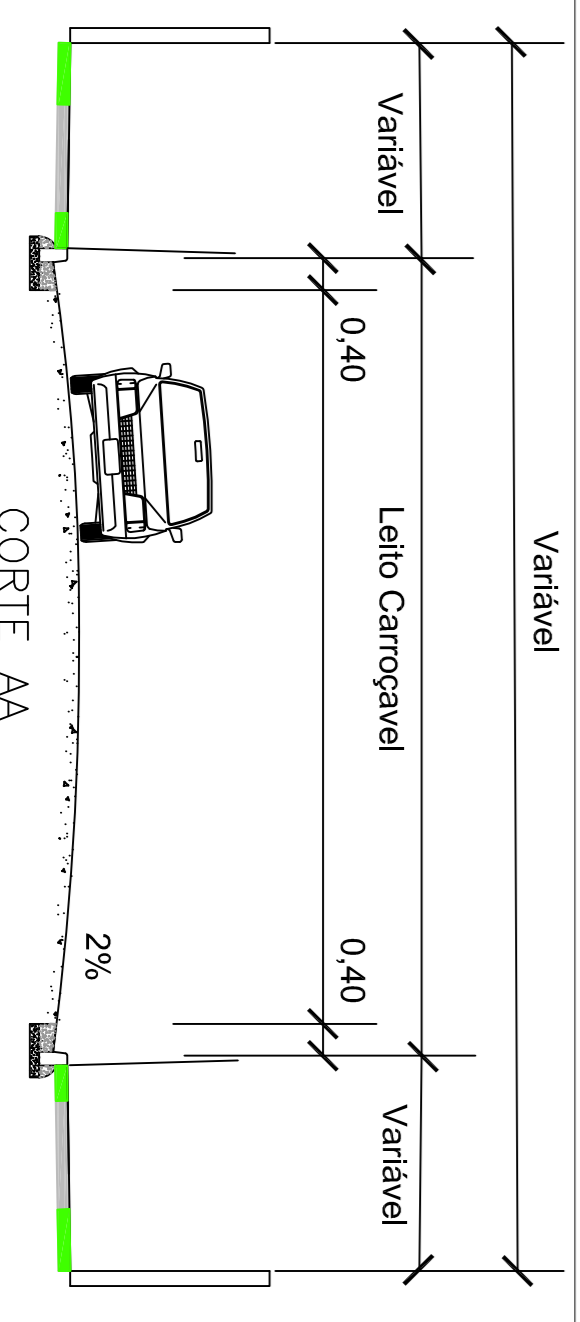

- Ruas à Pavimentar
- Pavimentação existente
- Calçada existente
- Calçada à executar
- Guia existente
- Guia à executar
- Área da fresaagem

DETALHAMENTO CAMADAS DE ASFALTO SEM ESCALA

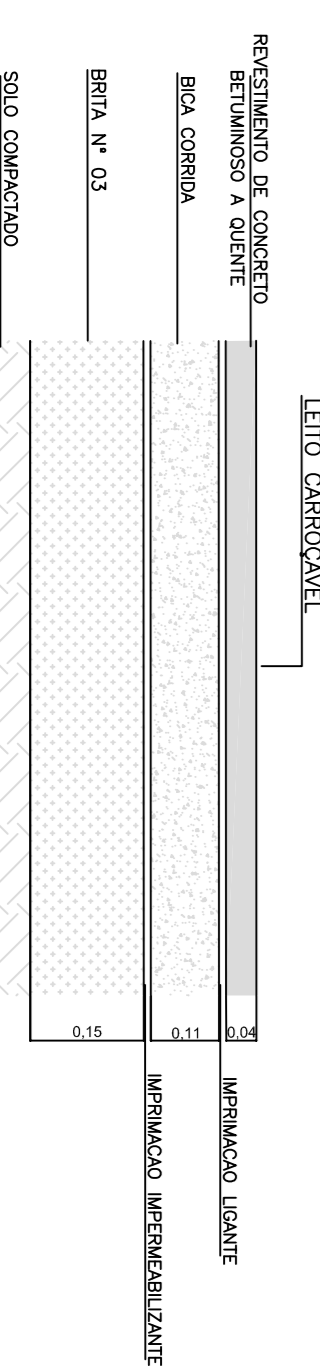

PROJETO DE PAVIMENTAÇÃO - RUA APR. 90 - MATINGA  
BARRIO MATINGA

PROJETO Nº	PROJETO DE PAVIMENTAÇÃO / SINALIZAÇÃO	DESENHISTA
RESENHO Nº		TOPÓGRAFO
ESCALA	1:500	FECHA DA DATA
		03/03 2022