PRODUCED BY AN AUTODESK EDUCATIONAL PRODUCT

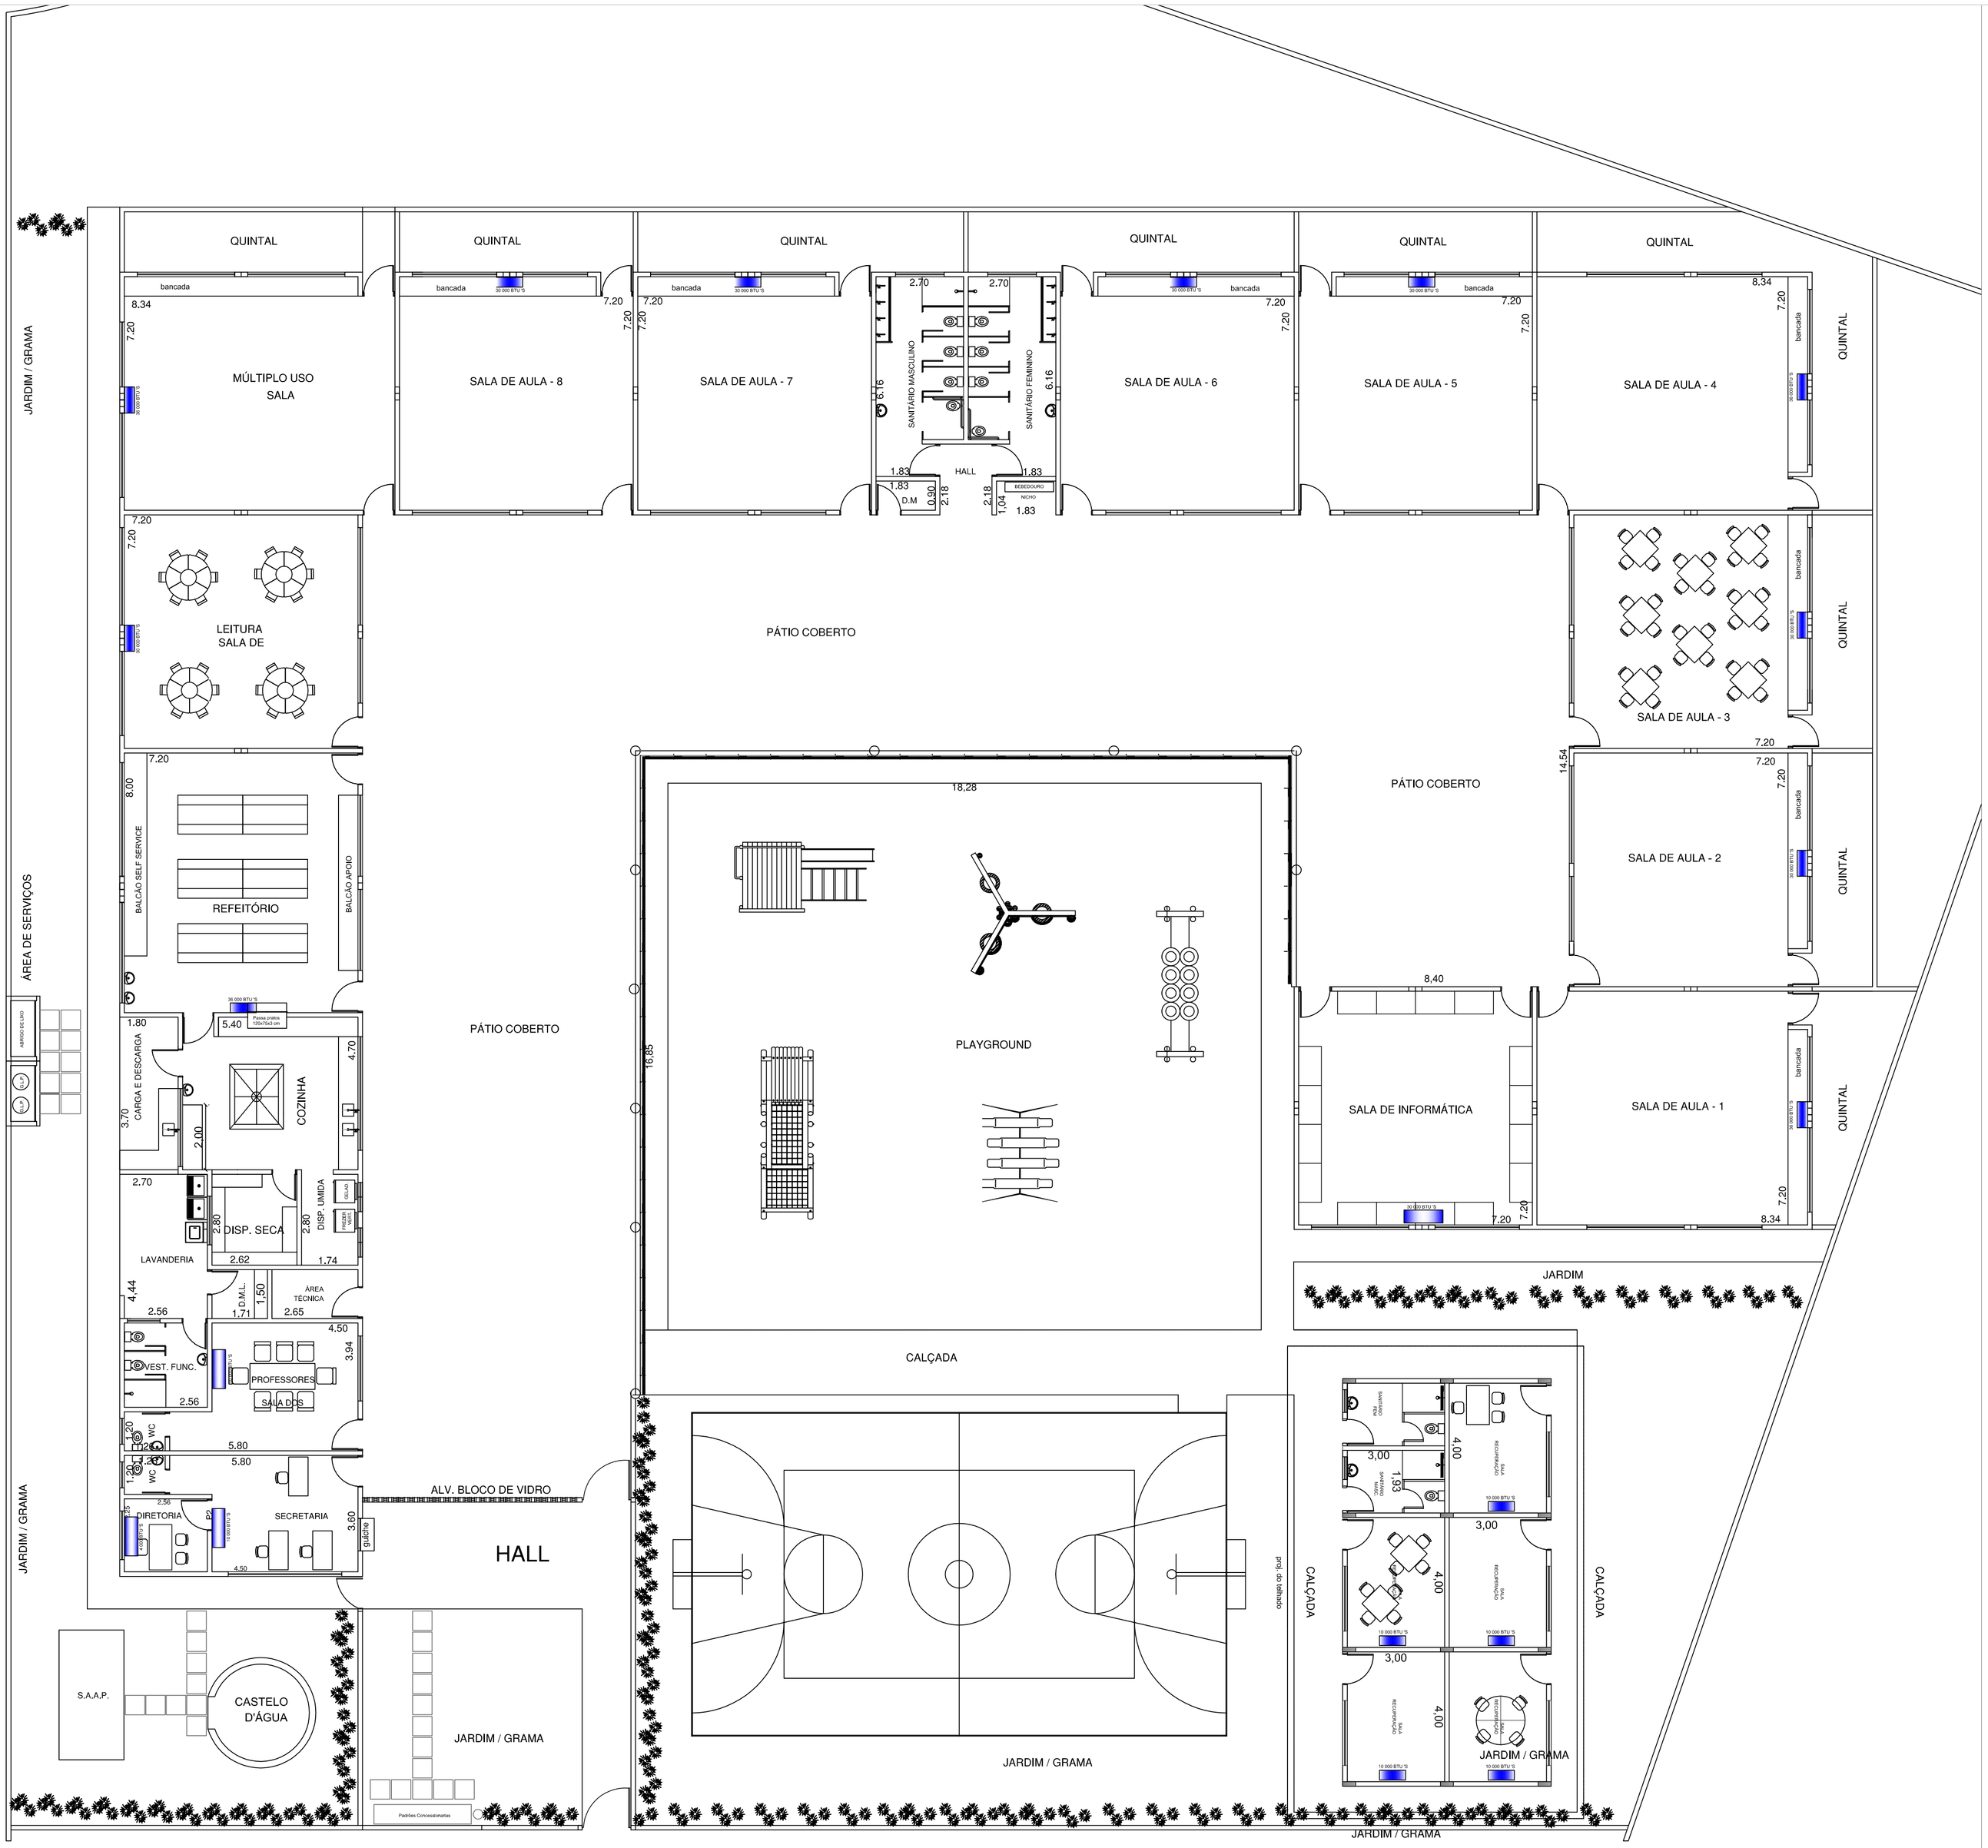

PROJETO ARQUITETÔNICO

ESC.: 1:100

FOLHA
09/09

ASSUNTO: *ESCOLA MUNICIPAL DE ENSINO INFANTIL E FUNDAMENTAL*

LOCAL: *AV. MARGINAL NORTE - JARDIM VISTA LINDA - BERTIOGA*

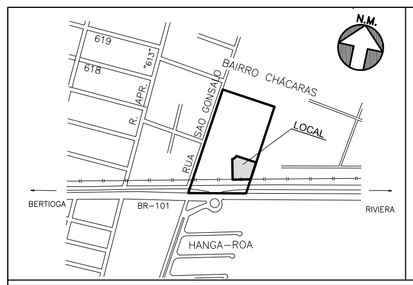

ÁREAS	*(m²)*
TERRENO	3.300,00 m²
À CONSTRUIR	1.463,35 m²

DECLARO QUE A APROVAÇÃO DO PROJETO NÃO IMPLICA NO RECONHECIMENTO POR PARTE DA PREFEITURA NO DIREITO DE PROPRIEDADE DO TERRENO.

Proprietário
PREFEITURA DO MUNICÍPIO DE BERTIOGA
Rua Luiz Pereira de Campos, Nº 901- Bertioga S.P.

Autor do projeto

PREFEITURA DO MUNICÍPIO DE BERTIOGA

PRODUCED BY AN AUTODESK EDUCATIONAL PRODUCT
PRODUCED BY AN AUTODESK EDUCATIONAL PRODUCT
PRODUCED BY AN AUTODESK EDUCATIONAL PRODUCT