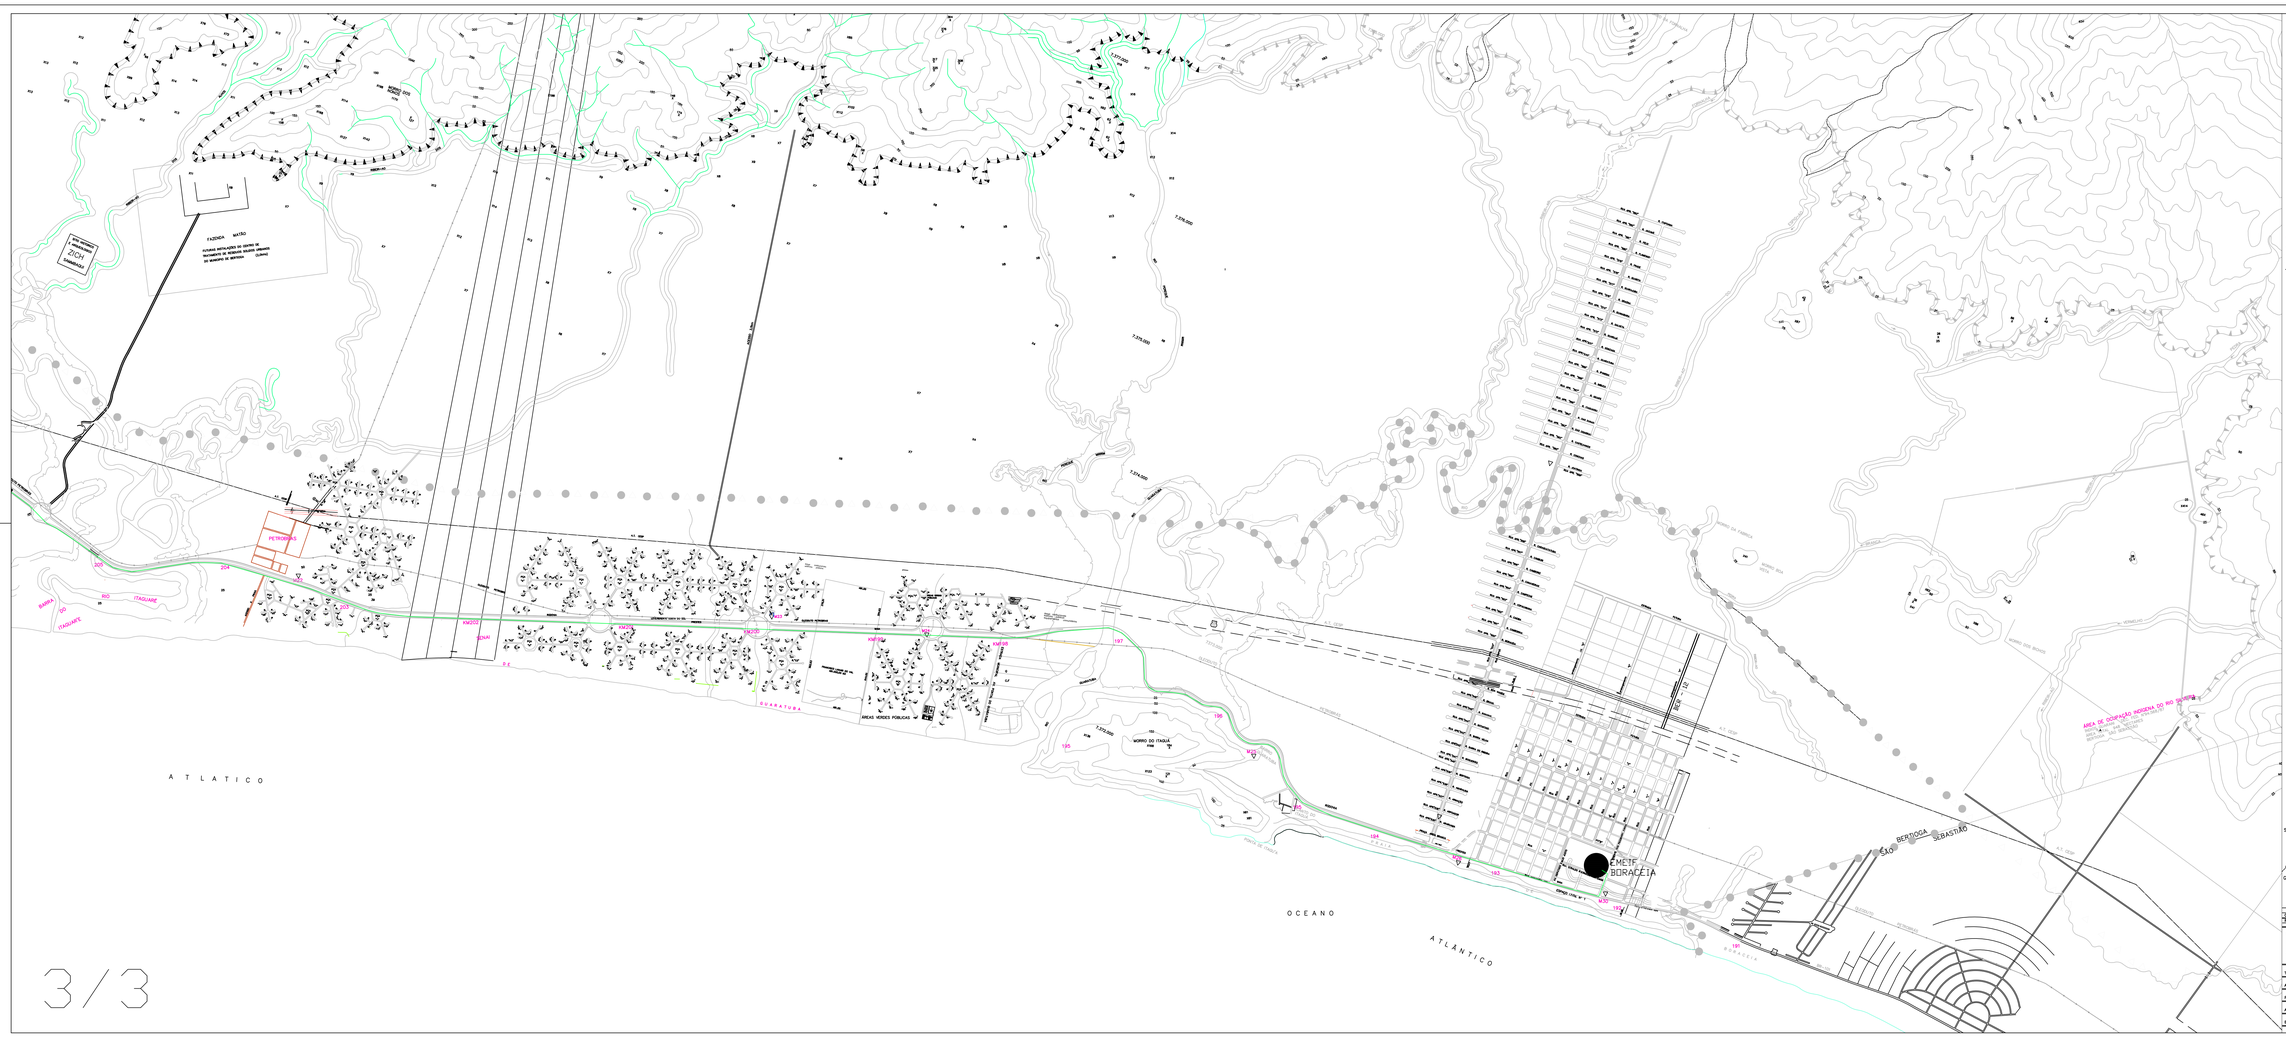

CONVENÇÕES CARTOGRÁFICAS

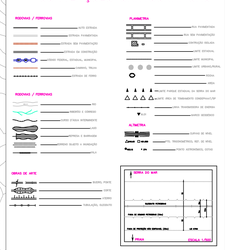

LEGENDA

FIBRA ÓPTICA 24FO SM AS - ANEL ÓPTICO CENTRAL

FIBRA ÓPTICA 12FO SM AS - ANEL ANCHIETA E RAMIFICAÇÃO BORACEIA

FIBRA ÓPTICA 06FO SM AS - DERIVAÇÕES (BORDA)

- UNIDADE CONCENTRADORA - PDP
  PDP 1 - PREFEITURA MUNICIPAL (DATACENTER)
  PDP 2 - HOSPITAL MUNICIPAL
  PDP 3 - EMEIF PROF.ª DELPHINO STOCKLER
  PDP 4 - EMEIF VISTA LINDA
  PDP 5 - EMEIF JOSE ENMERIO M. FILHO
  PDP 6 - EMEIF BORACEIA

UNIDADE EDUCAÇÃO A SER INTERLIGADA

UNIDADE SAUDE A SER INTERLIGADA

UNIDADE OUTRAS SECRETARIAS A SER INTERLIGADA

CAIXA DE FUSAO AEREA

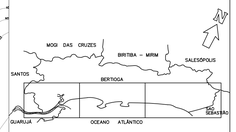

00	14/05/15	PROJETO EXECUTIVO – INFOVIA DE BERTIOGA	TBO
REV.	DATA	ALTERAÇÃO	RESPONSÁVEL

TIER
Tecnologia da Informação e Experiência de Clientes

RUA LAZARA DE OLIVEIRA LEITE, 593 – SÃO BERNARDO DO CAMPO
CEP:09811-375 TEL: (11) 4121-2201/ CEL: (11) 99930-8765

LOCAL: BERTIOGA / SP

TÍTULO: INFOVIA MUNICIPAL DE BERTIOGA – REDE GEPON

ASSUNTO: ENCAMINHAMENTO DOS CABOS ÓPTICOS E LOCALIZAÇÃO DAS UNIDADES

PROJETISTA: ENG° TARCISIO BOIN JUNIOR | CREA: 5062795518

ART: 92221220121332969 | DATA: 14.05.2015 | FOLHA: 3/3

ESCALA: 1:10000 | REVISÃO: 00

ESTE DOCUMENTO NÃO PODE SER USADO, COPIADO OU CEDIDO PARA SEUS TERMOS CONTRATUAIS