




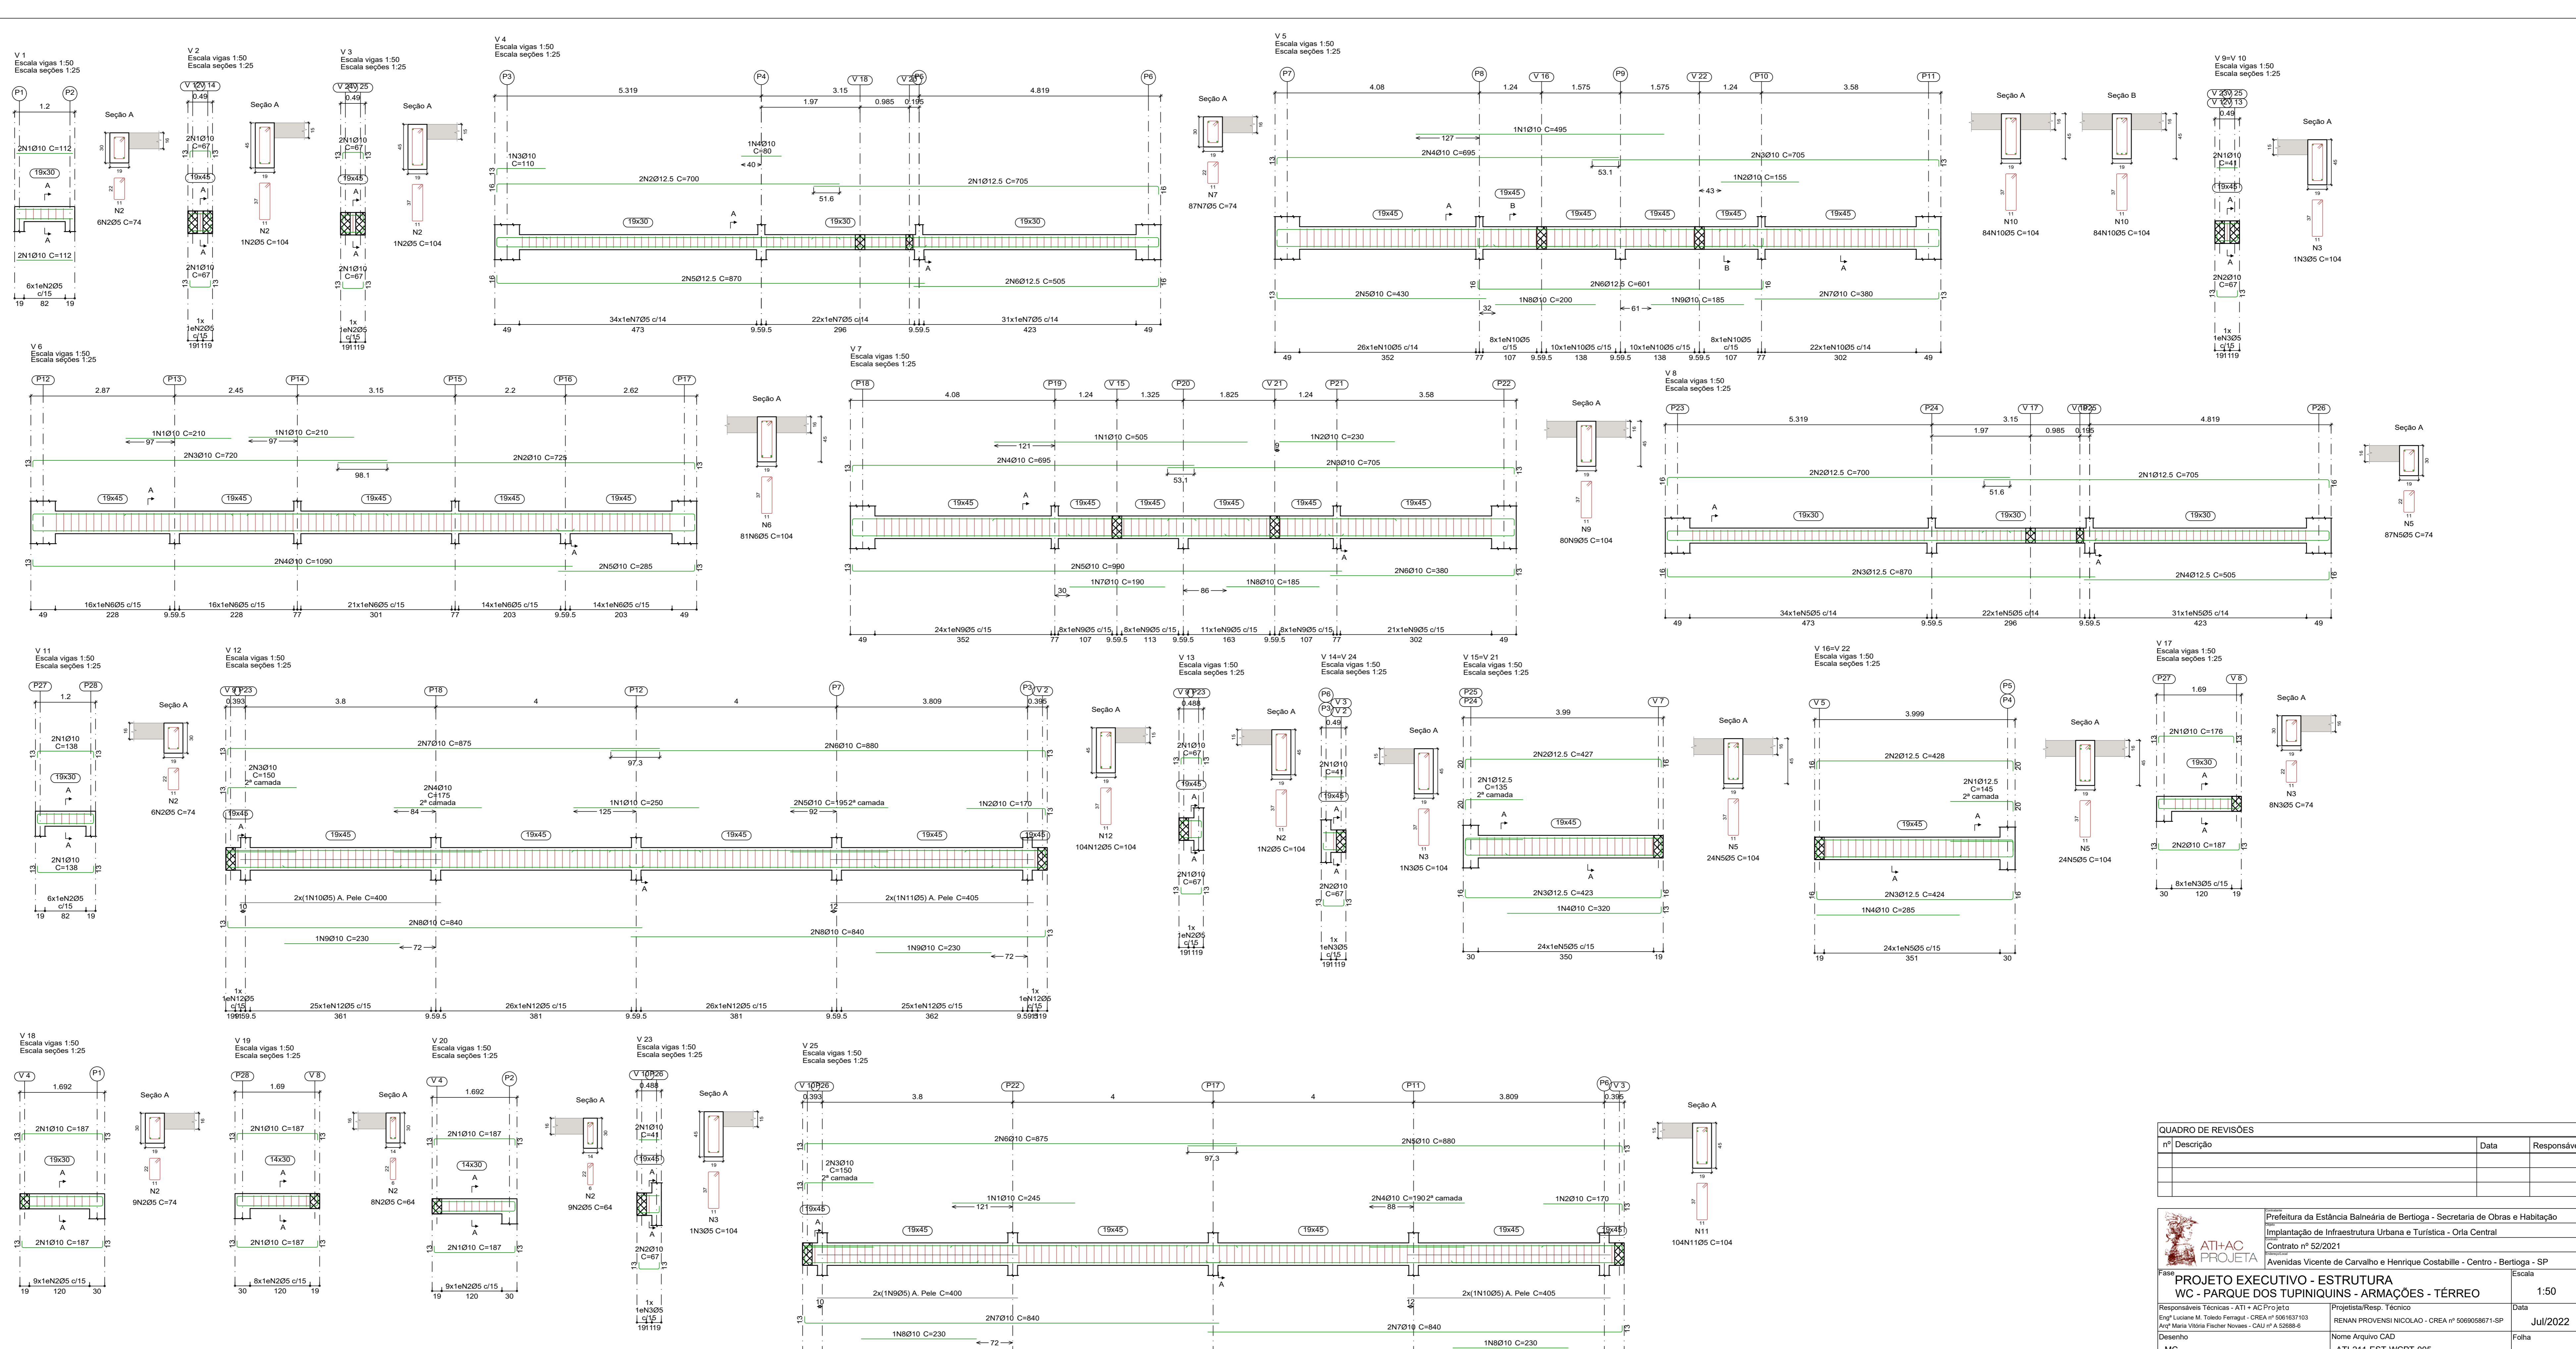

QUADRO DE REVISÕES

nº	Descrição	Data	Responsável

PROJETO EXECUTIVO - ESTRUTURA

Prefeitura da Estância Balneária de Bertiooga - Secretaria de Obras e Habitação
 Implantação de Infraestrutura Urbana e Turística - Orla Central
 Contato nº 52/2021
 Avenidas Vicente de Carvalho e Henrique Costabile - Centro - Bertiooga - SP

Projeto Técnico: Técnico
 Responsáveis Técnicos: AT1 - AC P1010

 Nome Arquivo CAD: AT1-211-EST-WCPT-005
 Data: Jul/2022

Desenho: MC


