


PLANTA BAIXA CANCHA BOCHA



PLANTA COBERTURA CANCHA BOCHA

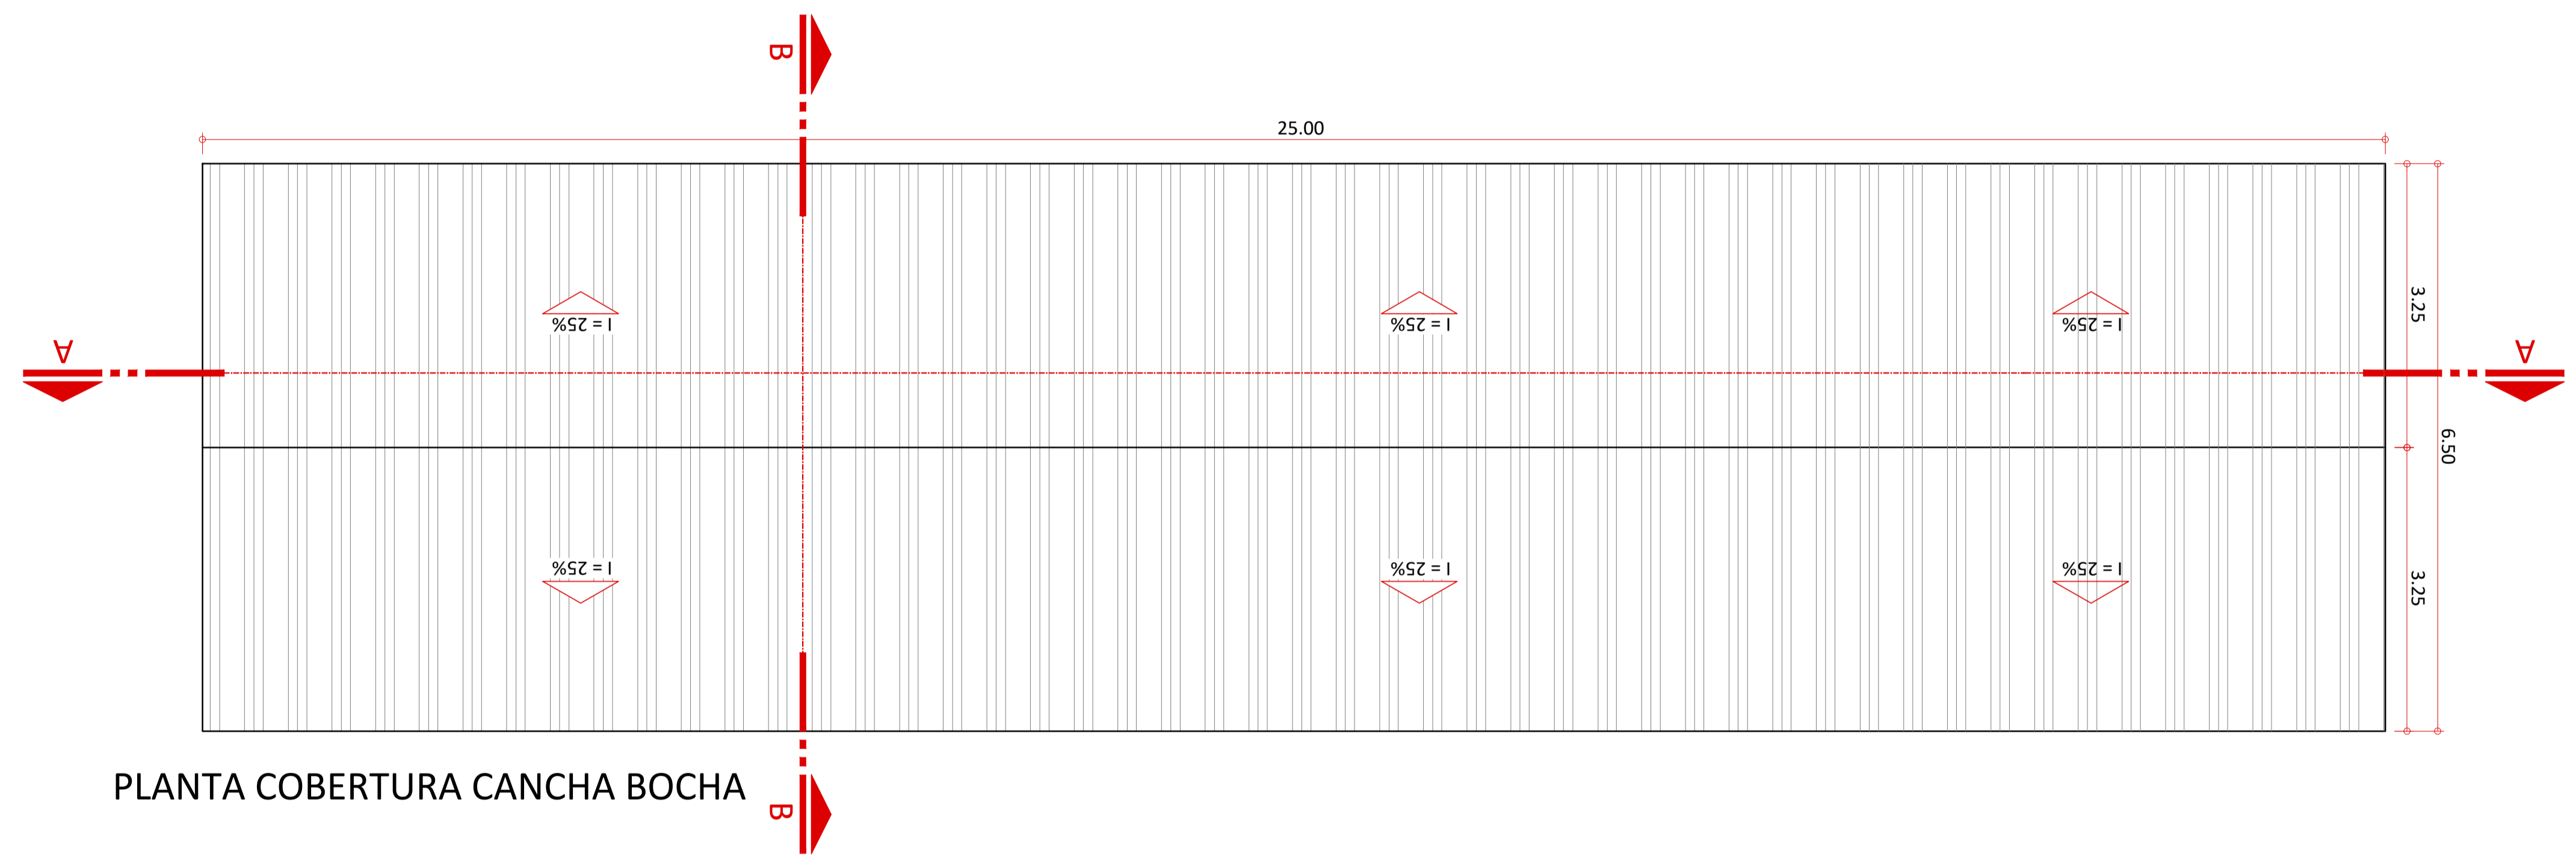

DADE 2021 - OBJETO "1"
 OBJETO: reurbanização da orla do jardim raphael
 LOCAL: JARDIM RAPHAEL
 TÍTULO: QUADRA BOCHA - PROJETO ARQUITETURA

Eng. Nelson Parente Junior
 CREA/CAU 0601402728-sp

PROJETO N°	DESENHISTA	
DESENHO N°	TOPOGRAFO	
ESCALA	FOLHA	DATA
1:500	01/03	NOV/2021