




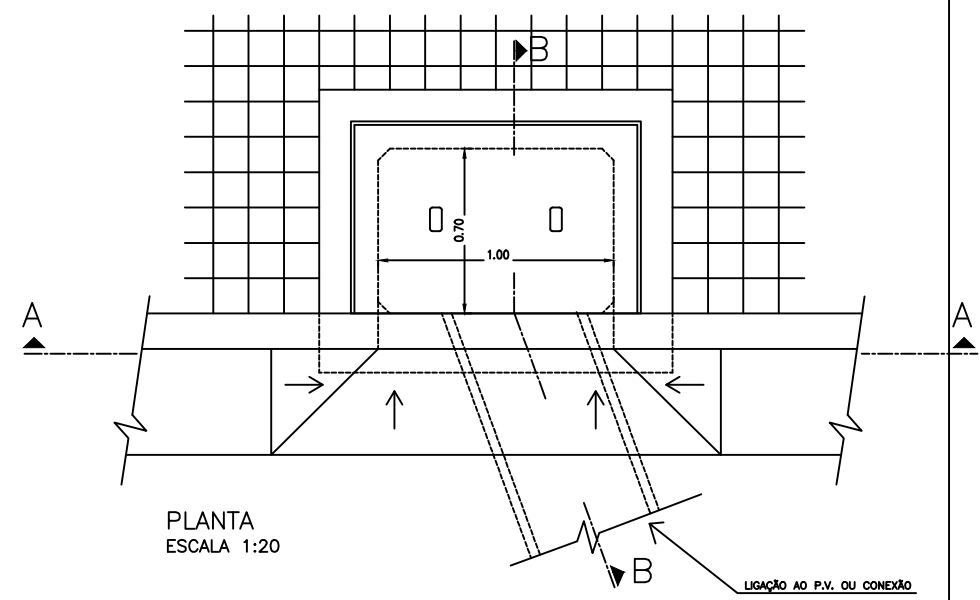

PLANTA
ESCALA 1:20

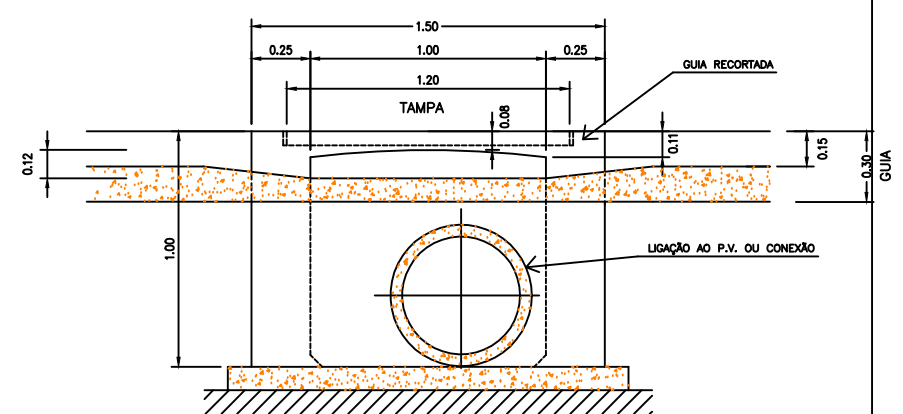


CORTE A-A
ESCALA 1:20

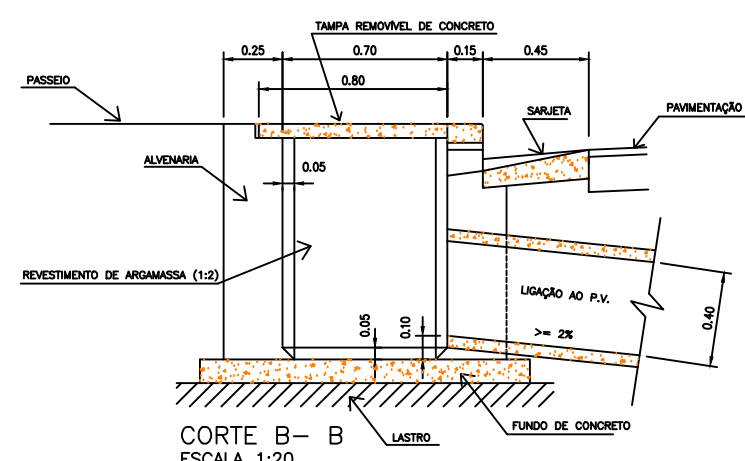


CORTE B-B
ESCALA 1:20

DETALHAMENTO BOCA DE LOBO SIMPLES
SEM ESCALA

SEÇÕES TÍPICAS DA GALERIA RETANGULAR

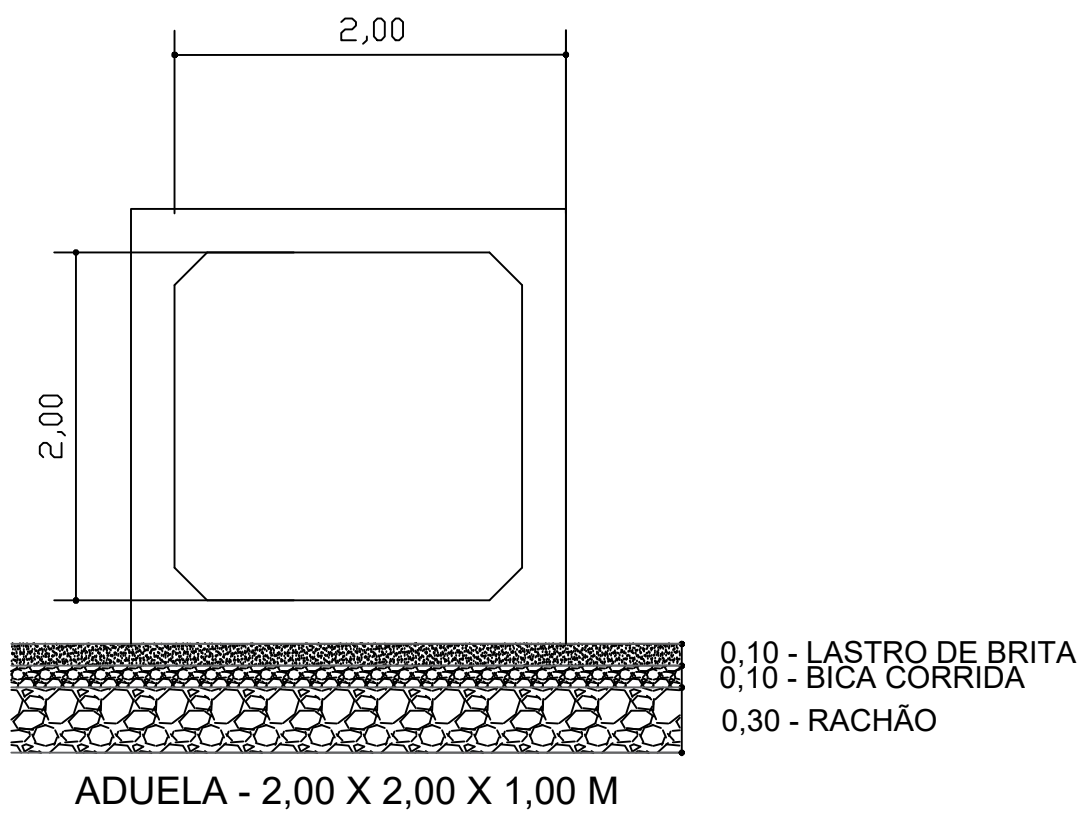


ADUELA - 2,00 X 2,00 X 1,00 M

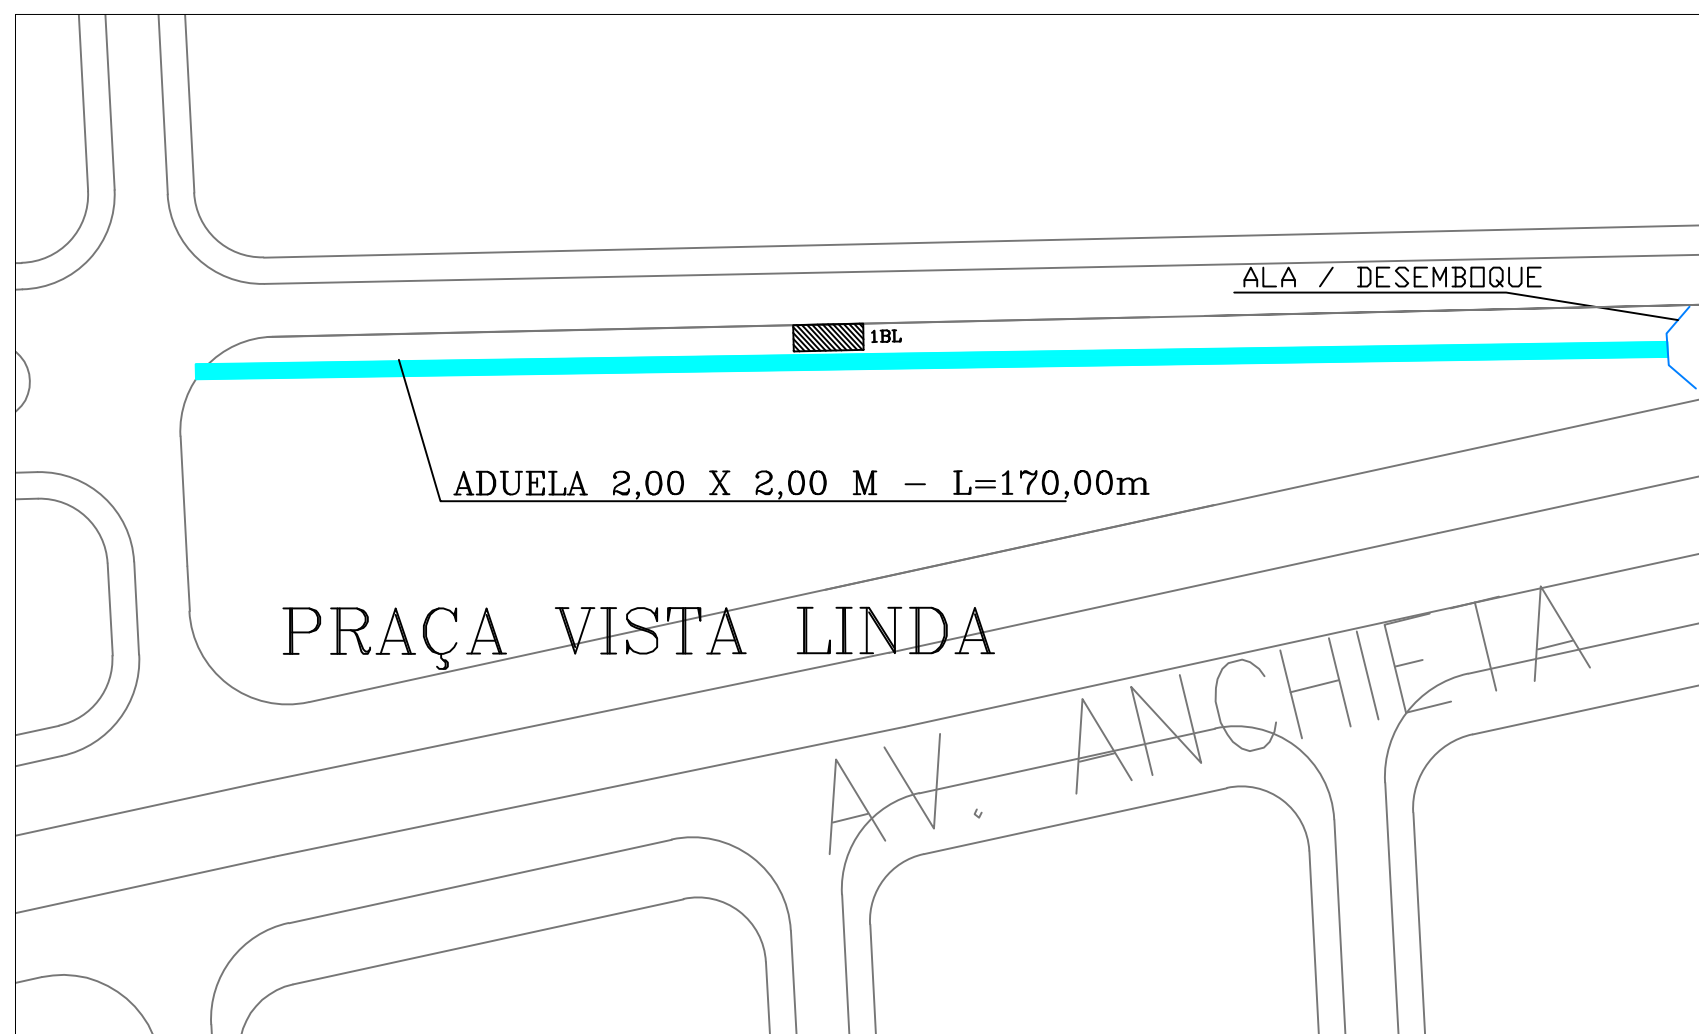


CORTE G-G

ESC. 1:25

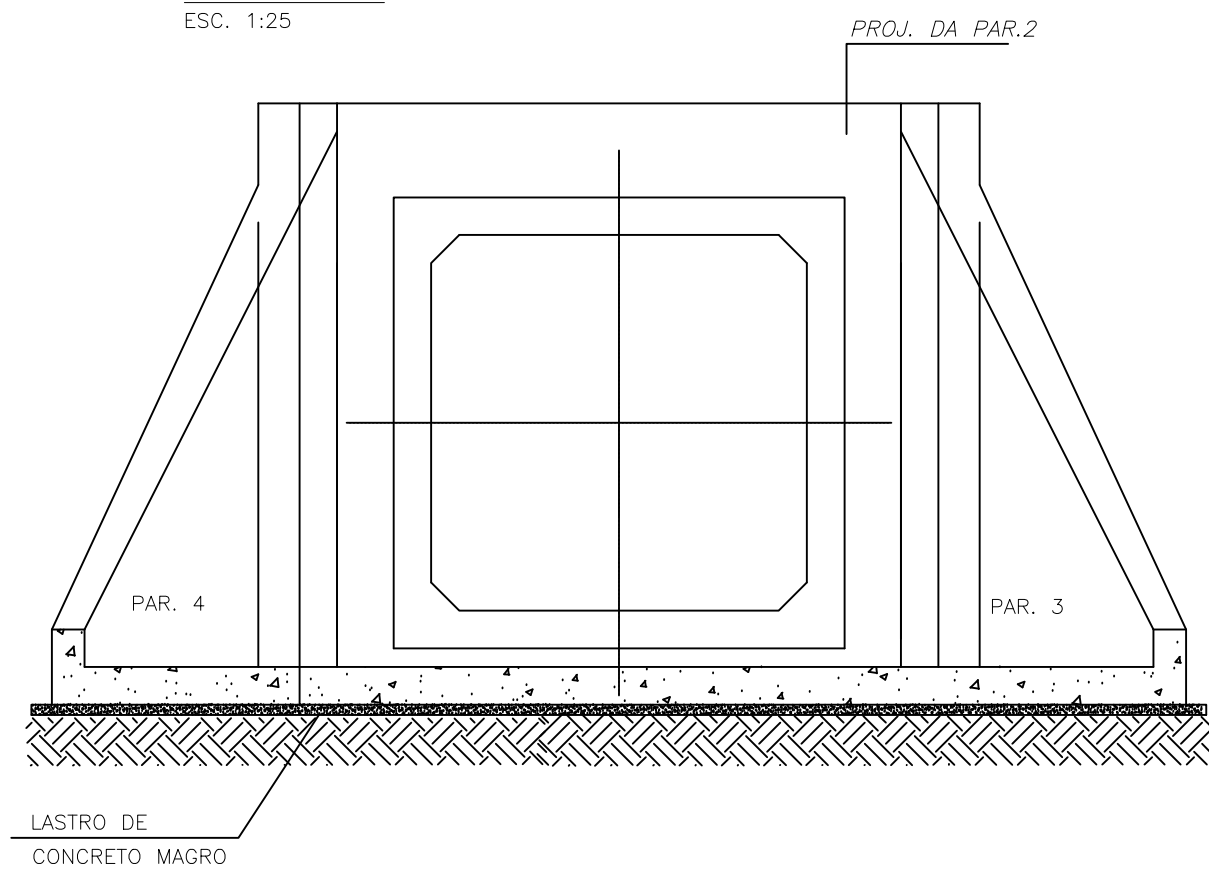



CORTE H-H

ESC. 1:25

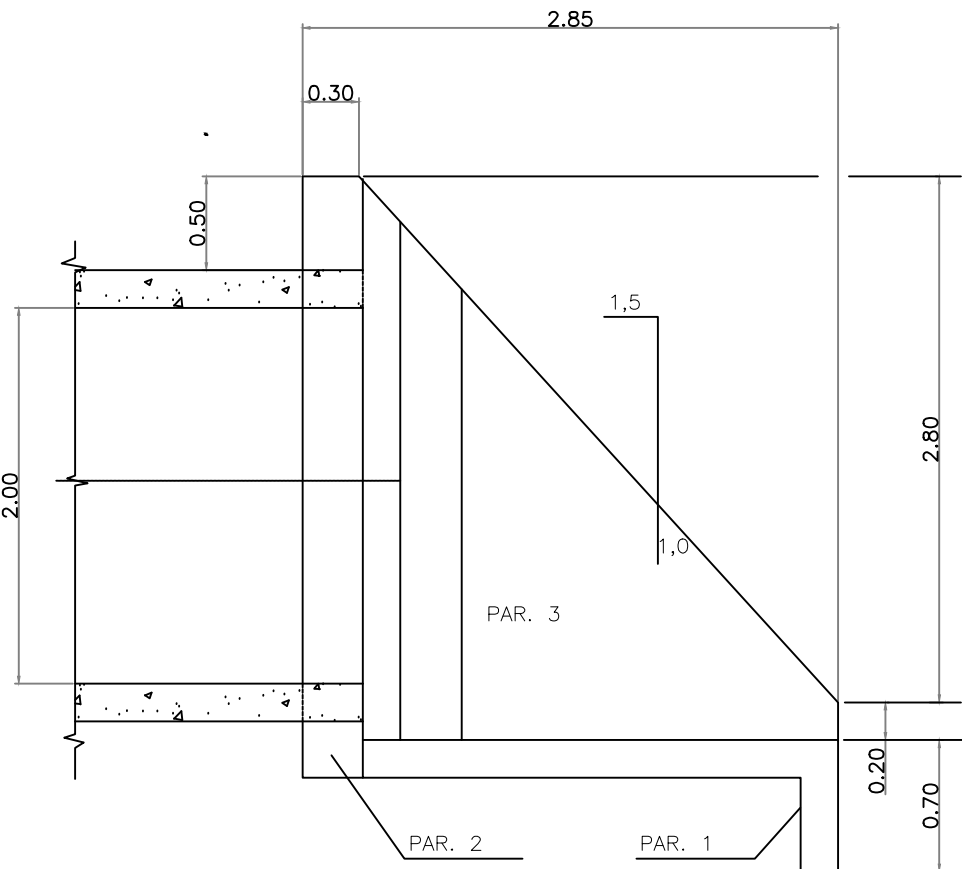


CORTE I-I

ESC. 1:25

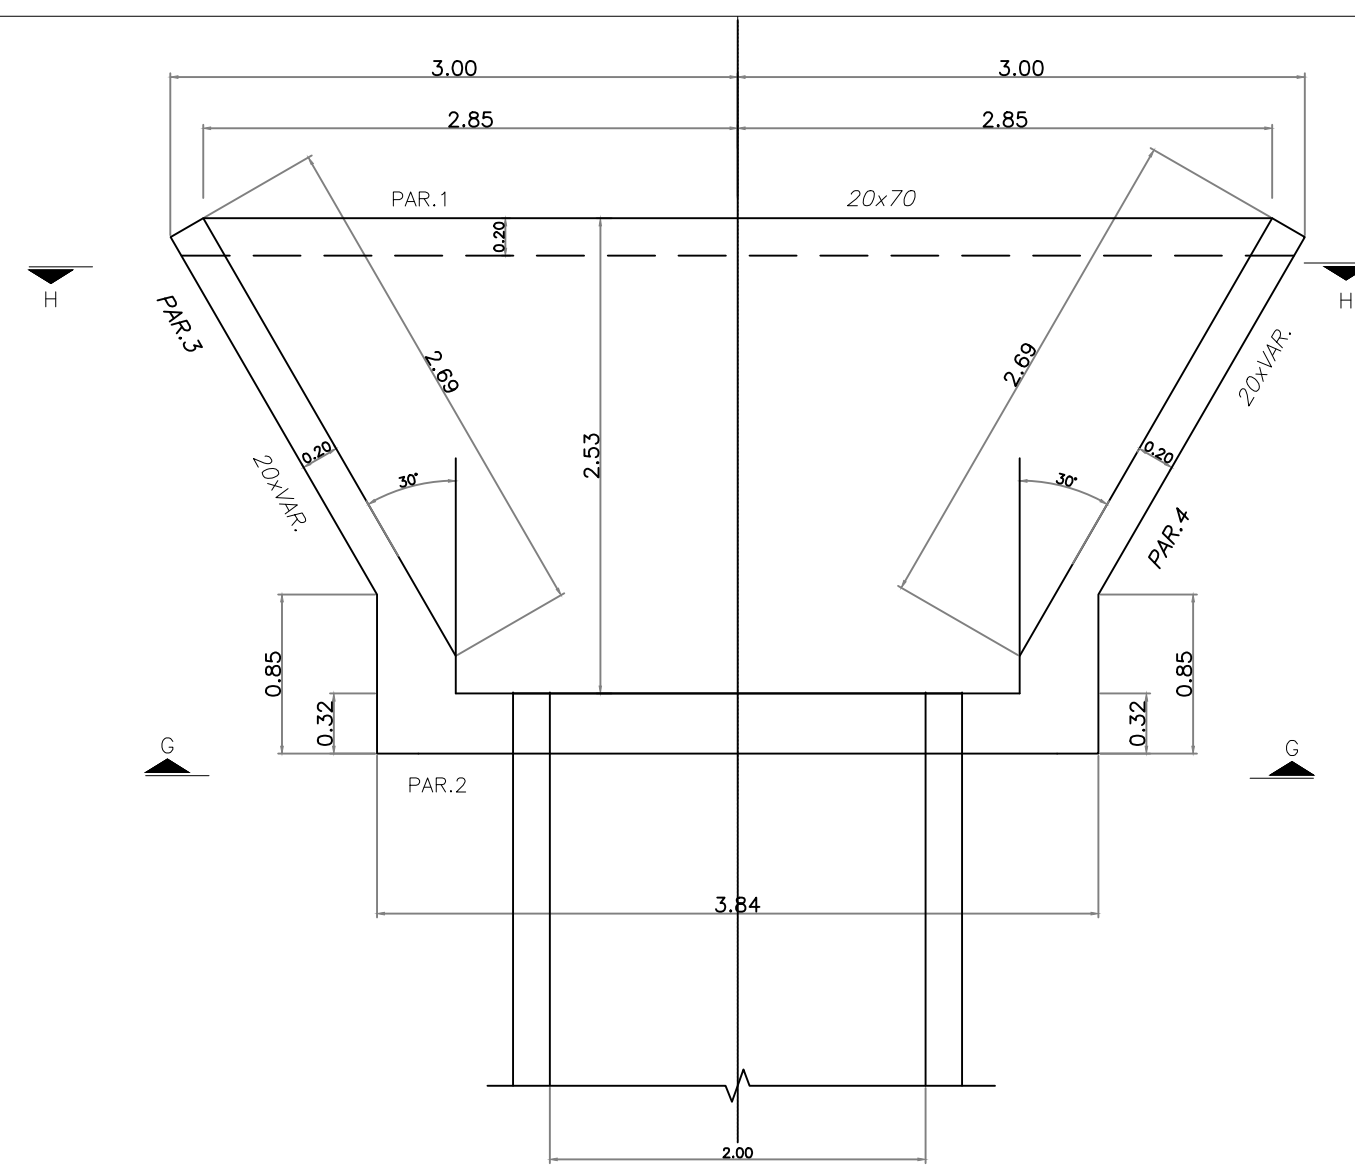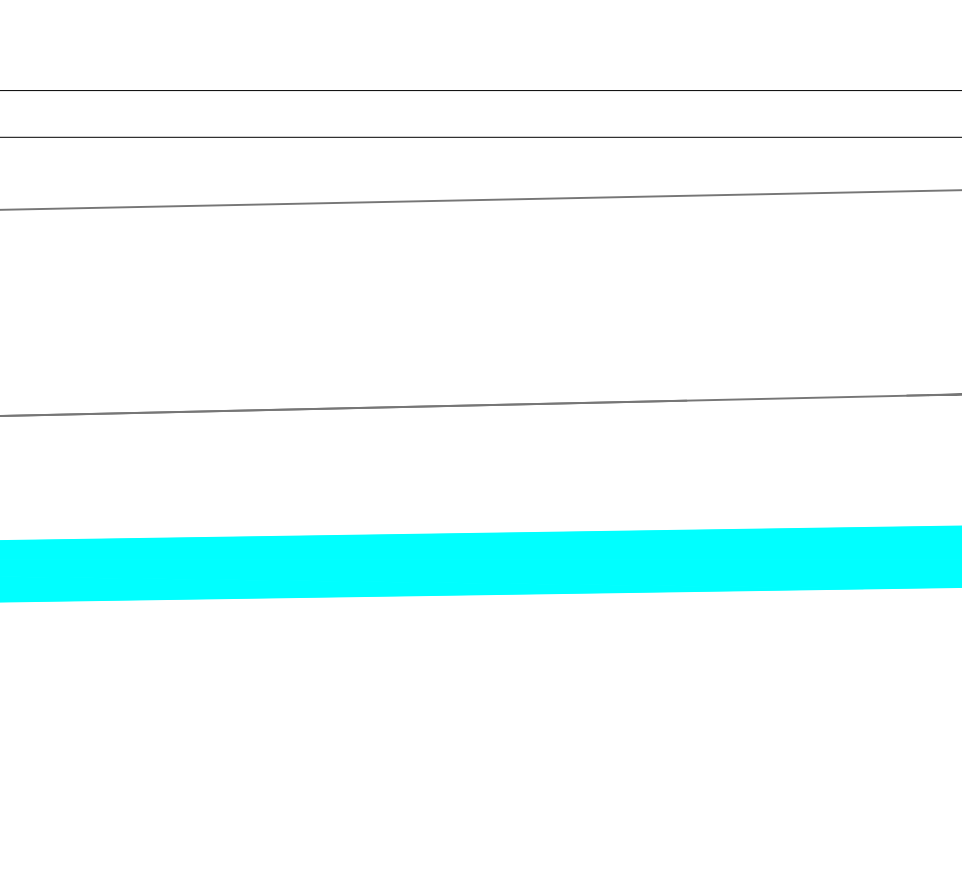

PLANTA

ESC. 1:25

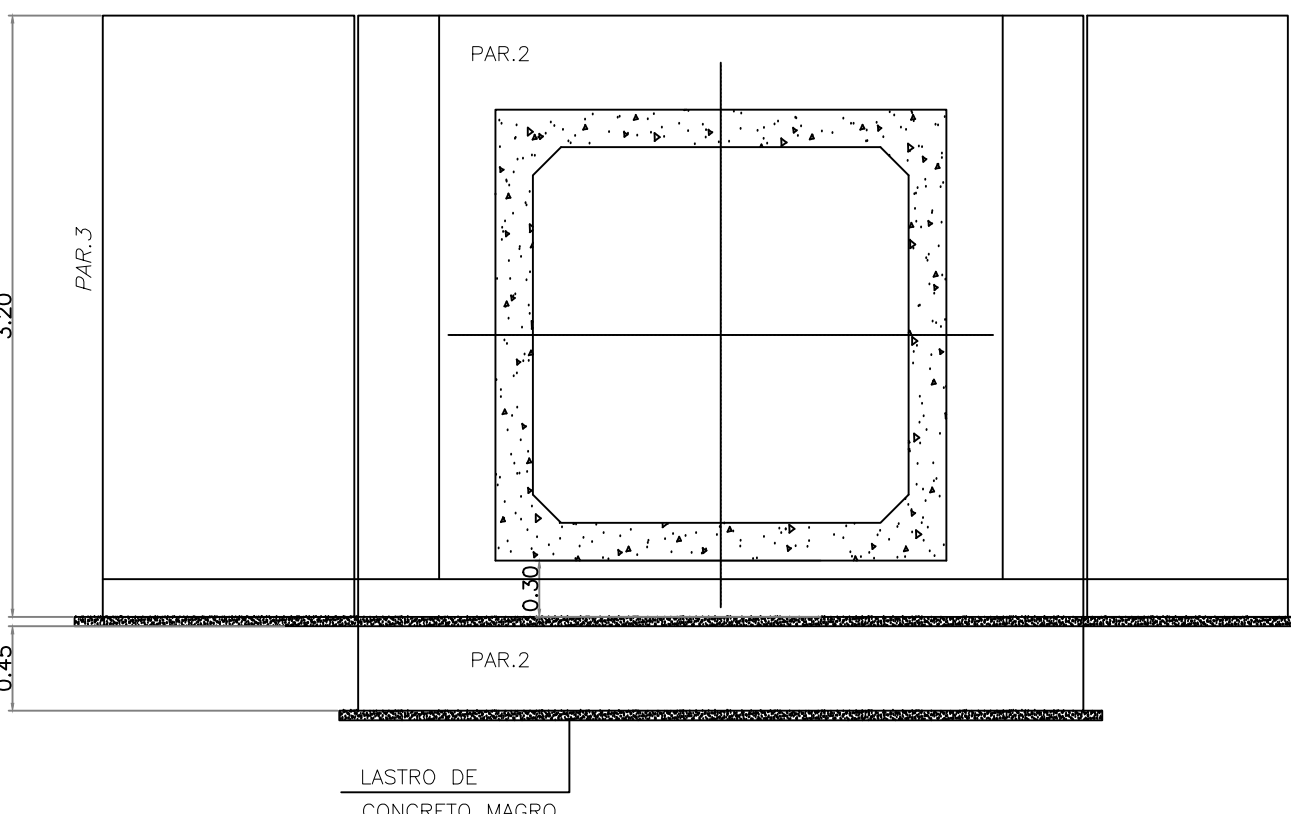

ALA / DESEMBOQUE

1BL

ADUELA 2,00 X 2,00 M - L=170,00m

ESCALA 1:200

LEGENDA:

- 1BL BOCA DE LOBO SIMPLES
- ÁREA DA PRAÇA



PREFEITURA DE
Bertioga
JUNTOS FAZEMOS MELHOR

OBJETO: PRAÇA VISTA LINDA - VISTA LINDA
LOCAL: BAIRRO VISTA LINDA
TÍTULO: PROJETO DE DRENAGEM

PROJETO N°	DESENHISTA	
	TOPÓGRAFO	
	DATA	
DESENHO N°	FOLHA	1/1
ESCALA	INDICADA	FEV/2022