


| COR | COR | ESP  |
|-----|-----|------|
| 01  | 02  | 0,1  |
| 02  | 07  | 0,2  |
| 03  | 07  | 0,3  |
| 04  | 07  | 0,4  |
| 05  | 07  | 0,5  |
| 06  | 07  | 0,6  |
| 07  | 07  | 0,25 |
| 08  | 07  | 0,1  |
| 09  | 07  | 0,1  |
| 10  | 07  | 0,1  |
| 11  | 07  | 0,05 |
| 12  | 12  | 0,3  |
| 20  | 20  | 0,2  |
| 55  | 55  | 0,1  |
| 82  | 82  | 0,3  |
| 90  | 07  | 0,1  |
| 140 | 140 | 0,3  |
| 160 | 160 | 0,3  |
| 250 | 250 | 0,1  |
| 251 | 251 | 0,1  |
| 252 | 252 | 0,1  |
| 253 | 253 | 0,1  |

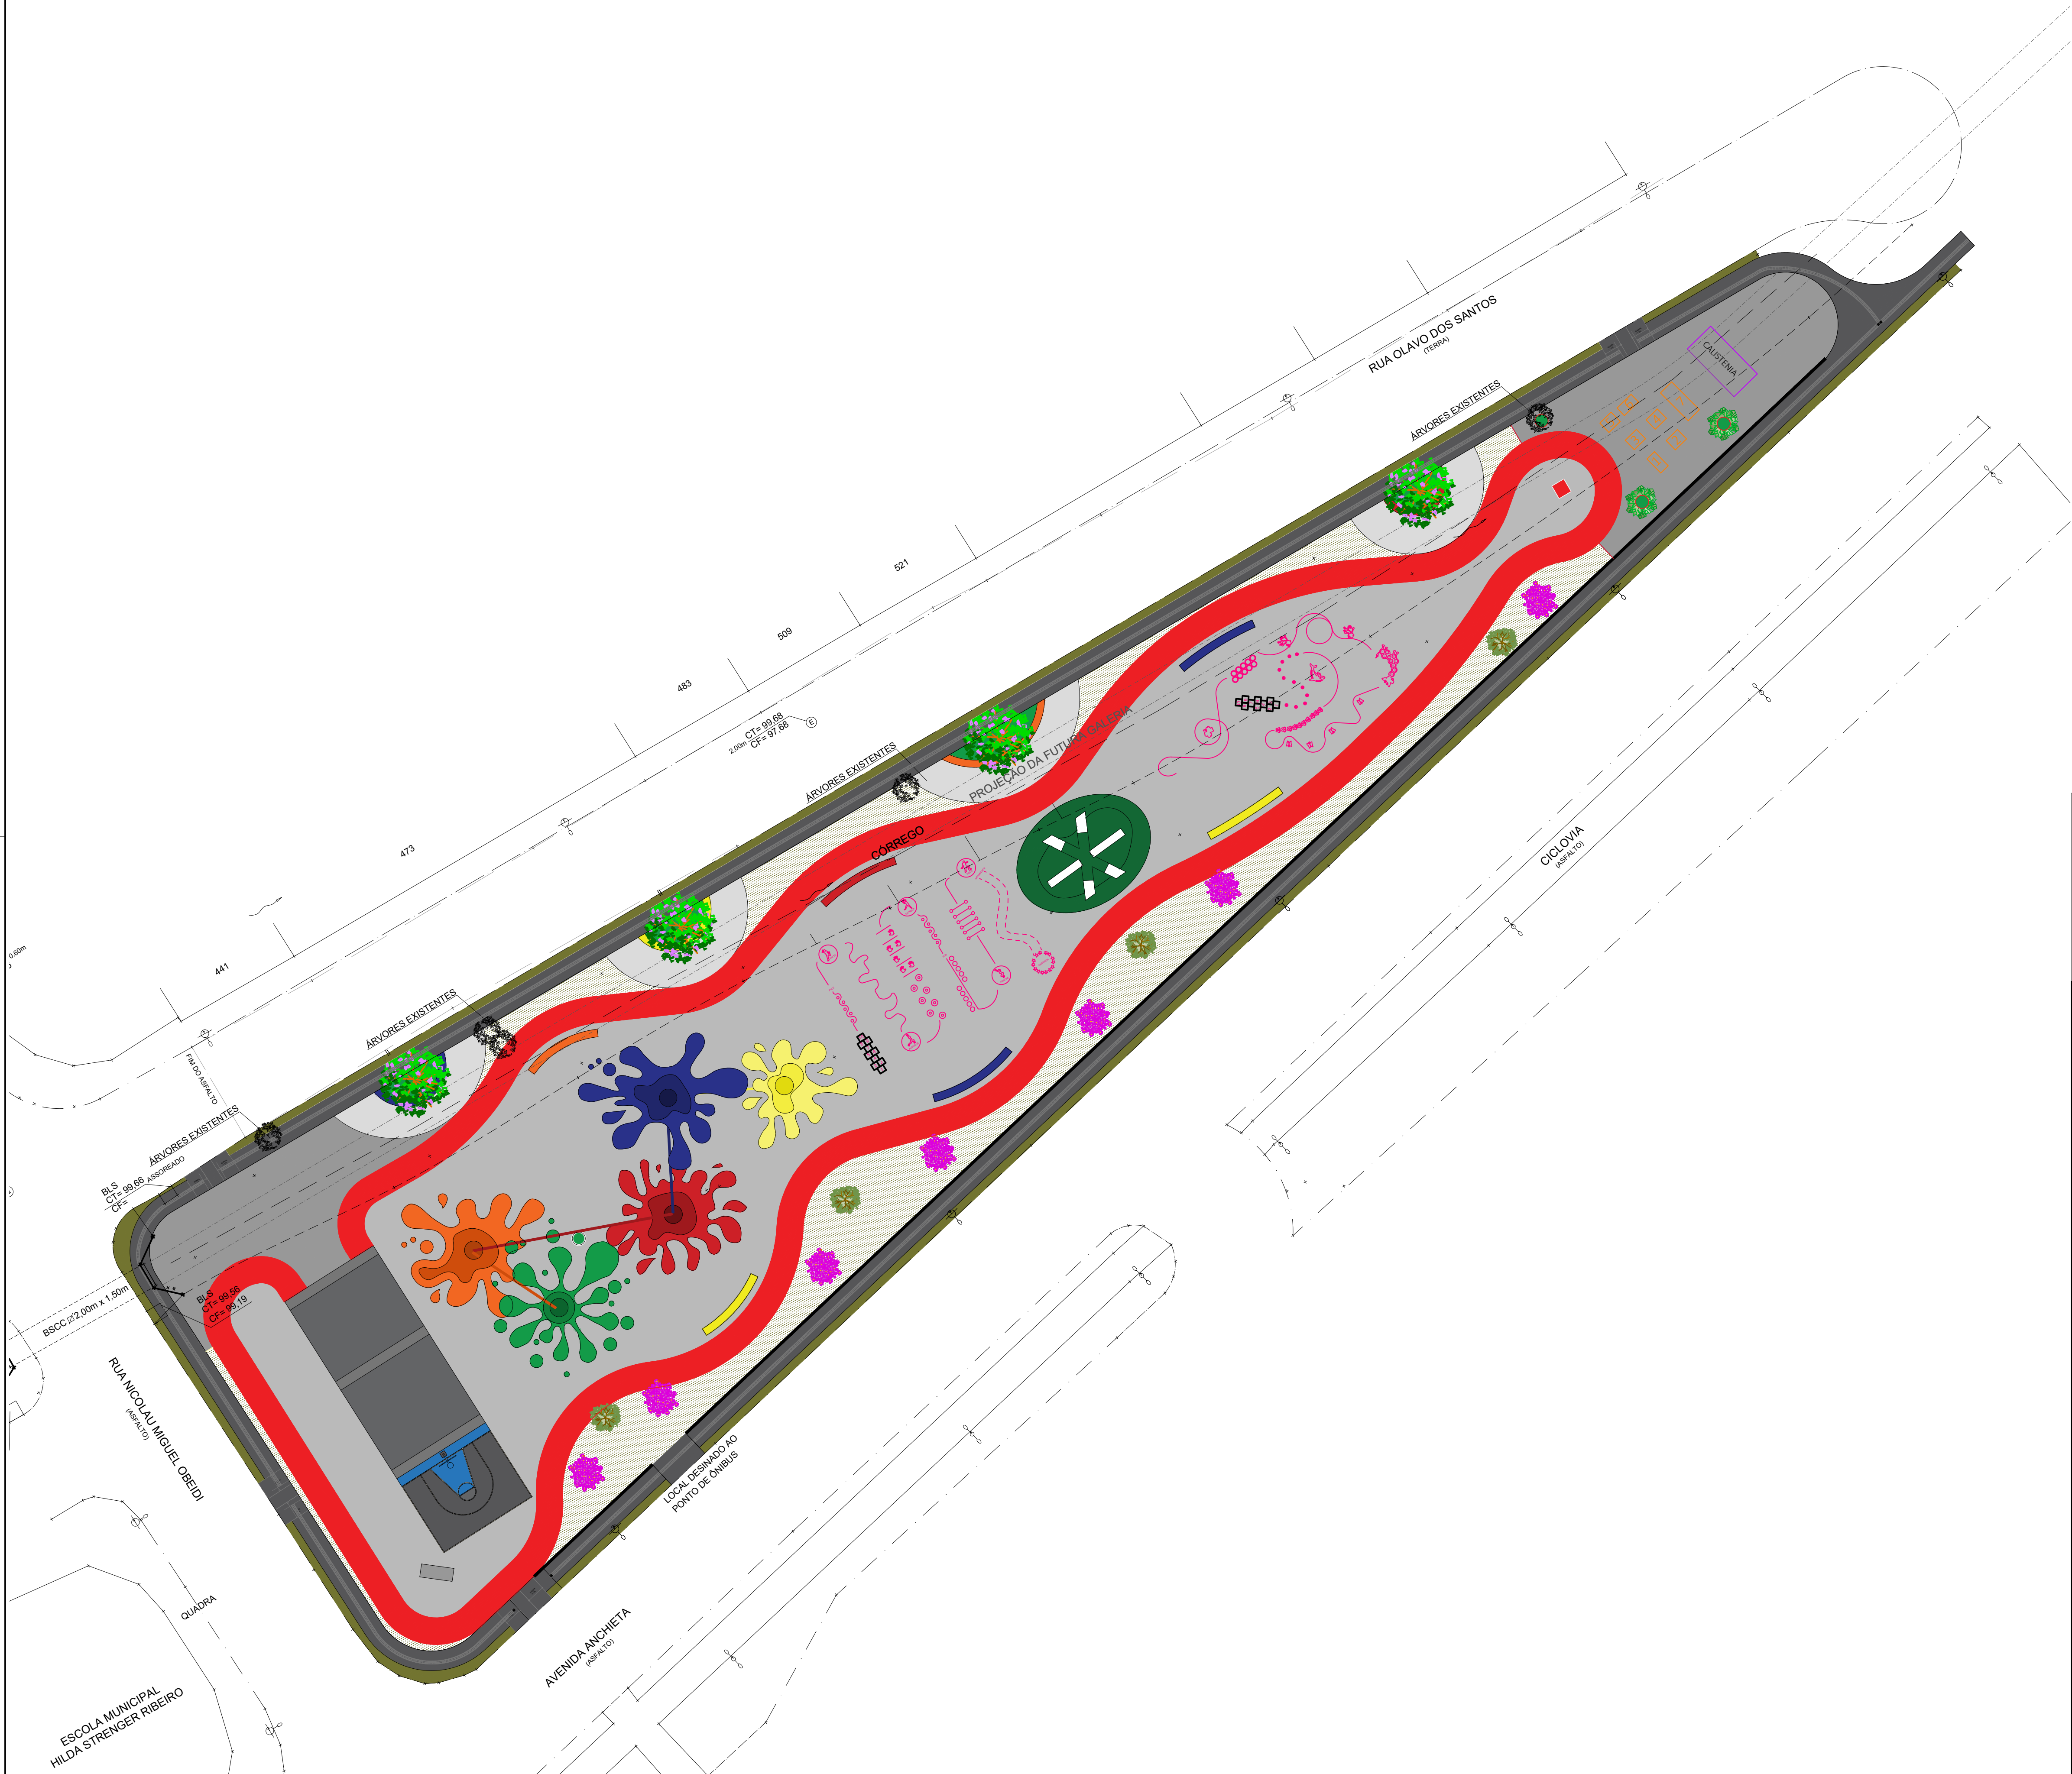

| QUADRO DE ÁREA DE PISOS |           |
|-------------------------|-----------|
| PISO DIRECIONAL         | 116,91m²  |
| PISO DE ALERTA          | 4,00 m²   |
| GRAMA EM PLACAS         | 256,89 m² |
| CONCRETO                | 421,20 m² |

| LEGENDA |                                   |  |                   |
|---------|-----------------------------------|--|-------------------|
|         | POSTE COM LUMINÁRIA               |  | MANACÁ DA SERRA   |
|         | POÇO DE VISITA - ESGOTO           |  | PALMEIRA IMPERIAL |
|         | POÇO DE VISITA - ÁGUAS PLUVIAIS   |  | GUANANDI          |
|         | REGISTRO DE REDE DE ÁGUA          |  | QUARESMEIRA       |
|         | LUMINÁRIA DUPLA                   |  | GRAMA             |
|         | BOCA DE LOBO SIMPLES - BLS        |  |                   |
|         | BOCA DE LOBO DUPLA - BLD          |  |                   |
|         | GUIA EXISTENTE                    |  |                   |
|         | CÓRREGO                           |  |                   |
|         | BUERO SIMPLES CELULAR DE CONCRETO |  |                   |
|         | ÁRVORE ISOLADA (EXISTENTES)       |  |                   |

| NOTAS                                                           |  |
|-----------------------------------------------------------------|--|
| 1- TODAS AS MEDIDAS ESTÃO EM METROS, EXCETO ONDE INDICADO.      |  |
| 2- AS COORDENADAS SÃO ARBITRÁRIAS ASSIM COMO AS COTAS DE NÍVEIS |  |
| 3- LEVANTAMENTO EXECUTADO NO DIA 18/07/2022                     |  |

| REVISÕES |            |            |             |                     |
|----------|------------|------------|-------------|---------------------|
| Nº       | DATA       | DESENHISTA | VERIFICAÇÃO | DESCRIÇÃO           |
| 0        | 25/07/2022 |            |             | EMIÇÃO INICIAL      |
| 1        | 05/09/2022 | LUANA      |             | TROCA DE ESPÉCIES   |
| 2        | 24/10/2022 | CLAUDIA    |             | CONFORME SOLICITADO |

| DESENHOS DE REFERÊNCIA |      |      |         |           |
|------------------------|------|------|---------|-----------|
| DESENHO                | DATA | REV. | FORMATO | DESCRIÇÃO |
|                        |      |      |         |           |
|                        |      |      |         |           |
|                        |      |      |         |           |

|               |                                                                               |                         |            |       |                                                         |                                   |
|---------------|-------------------------------------------------------------------------------|-------------------------|------------|-------|---------------------------------------------------------|-----------------------------------|
|               |                                                                               |                         |            |       | KINGLINE GERENCIAMENTO DE PROJETOS E SERVIÇOS LTDA      |                                   |
|               |                                                                               |                         |            |       | Alameda Caxim, 115 - Sala 125 - São Caetano do Sul - SP |                                   |
|               |                                                                               |                         |            |       | Fone/fax +55 11 4218-5464                               |                                   |
|               |                                                                               |                         |            |       | contato@kingline.me                                     |                                   |
| PROJETO       | DATA                                                                          | NOME                    | CREA Nº    | VISTO | ESCALA:                                                 | 1 : 250                           |
| DESENHO       |                                                                               | CLAUDIA FERREIRA        |            |       | Nº FOLHA:                                               | 01 de 01                          |
| COORDENADOR   |                                                                               | ABNER RODRIGO T. MARIA  | 5062461388 |       | REVISÃO:                                                | 02                                |
| RESP. TÉCNICO |                                                                               | WILLIAM H. V. GONÇALVES | 5062278202 |       | CONTRATO Nº:                                            | 71/2022                           |
| ASSUNTO       | PROJETO PAISAGISMO                                                            |                         |            |       | PROC. Nº:                                               |                                   |
| LOCAL         | PRAÇA VISTA LINDA - AV ANCHIETA C/ RUA NICOLAU MIGUEL OBEDEI, ALTURA DO Nº275 |                         |            |       | Nº PROJETO:                                             | KGL-PMB-DE-101.S04-PI-1.5-001-R02 |