



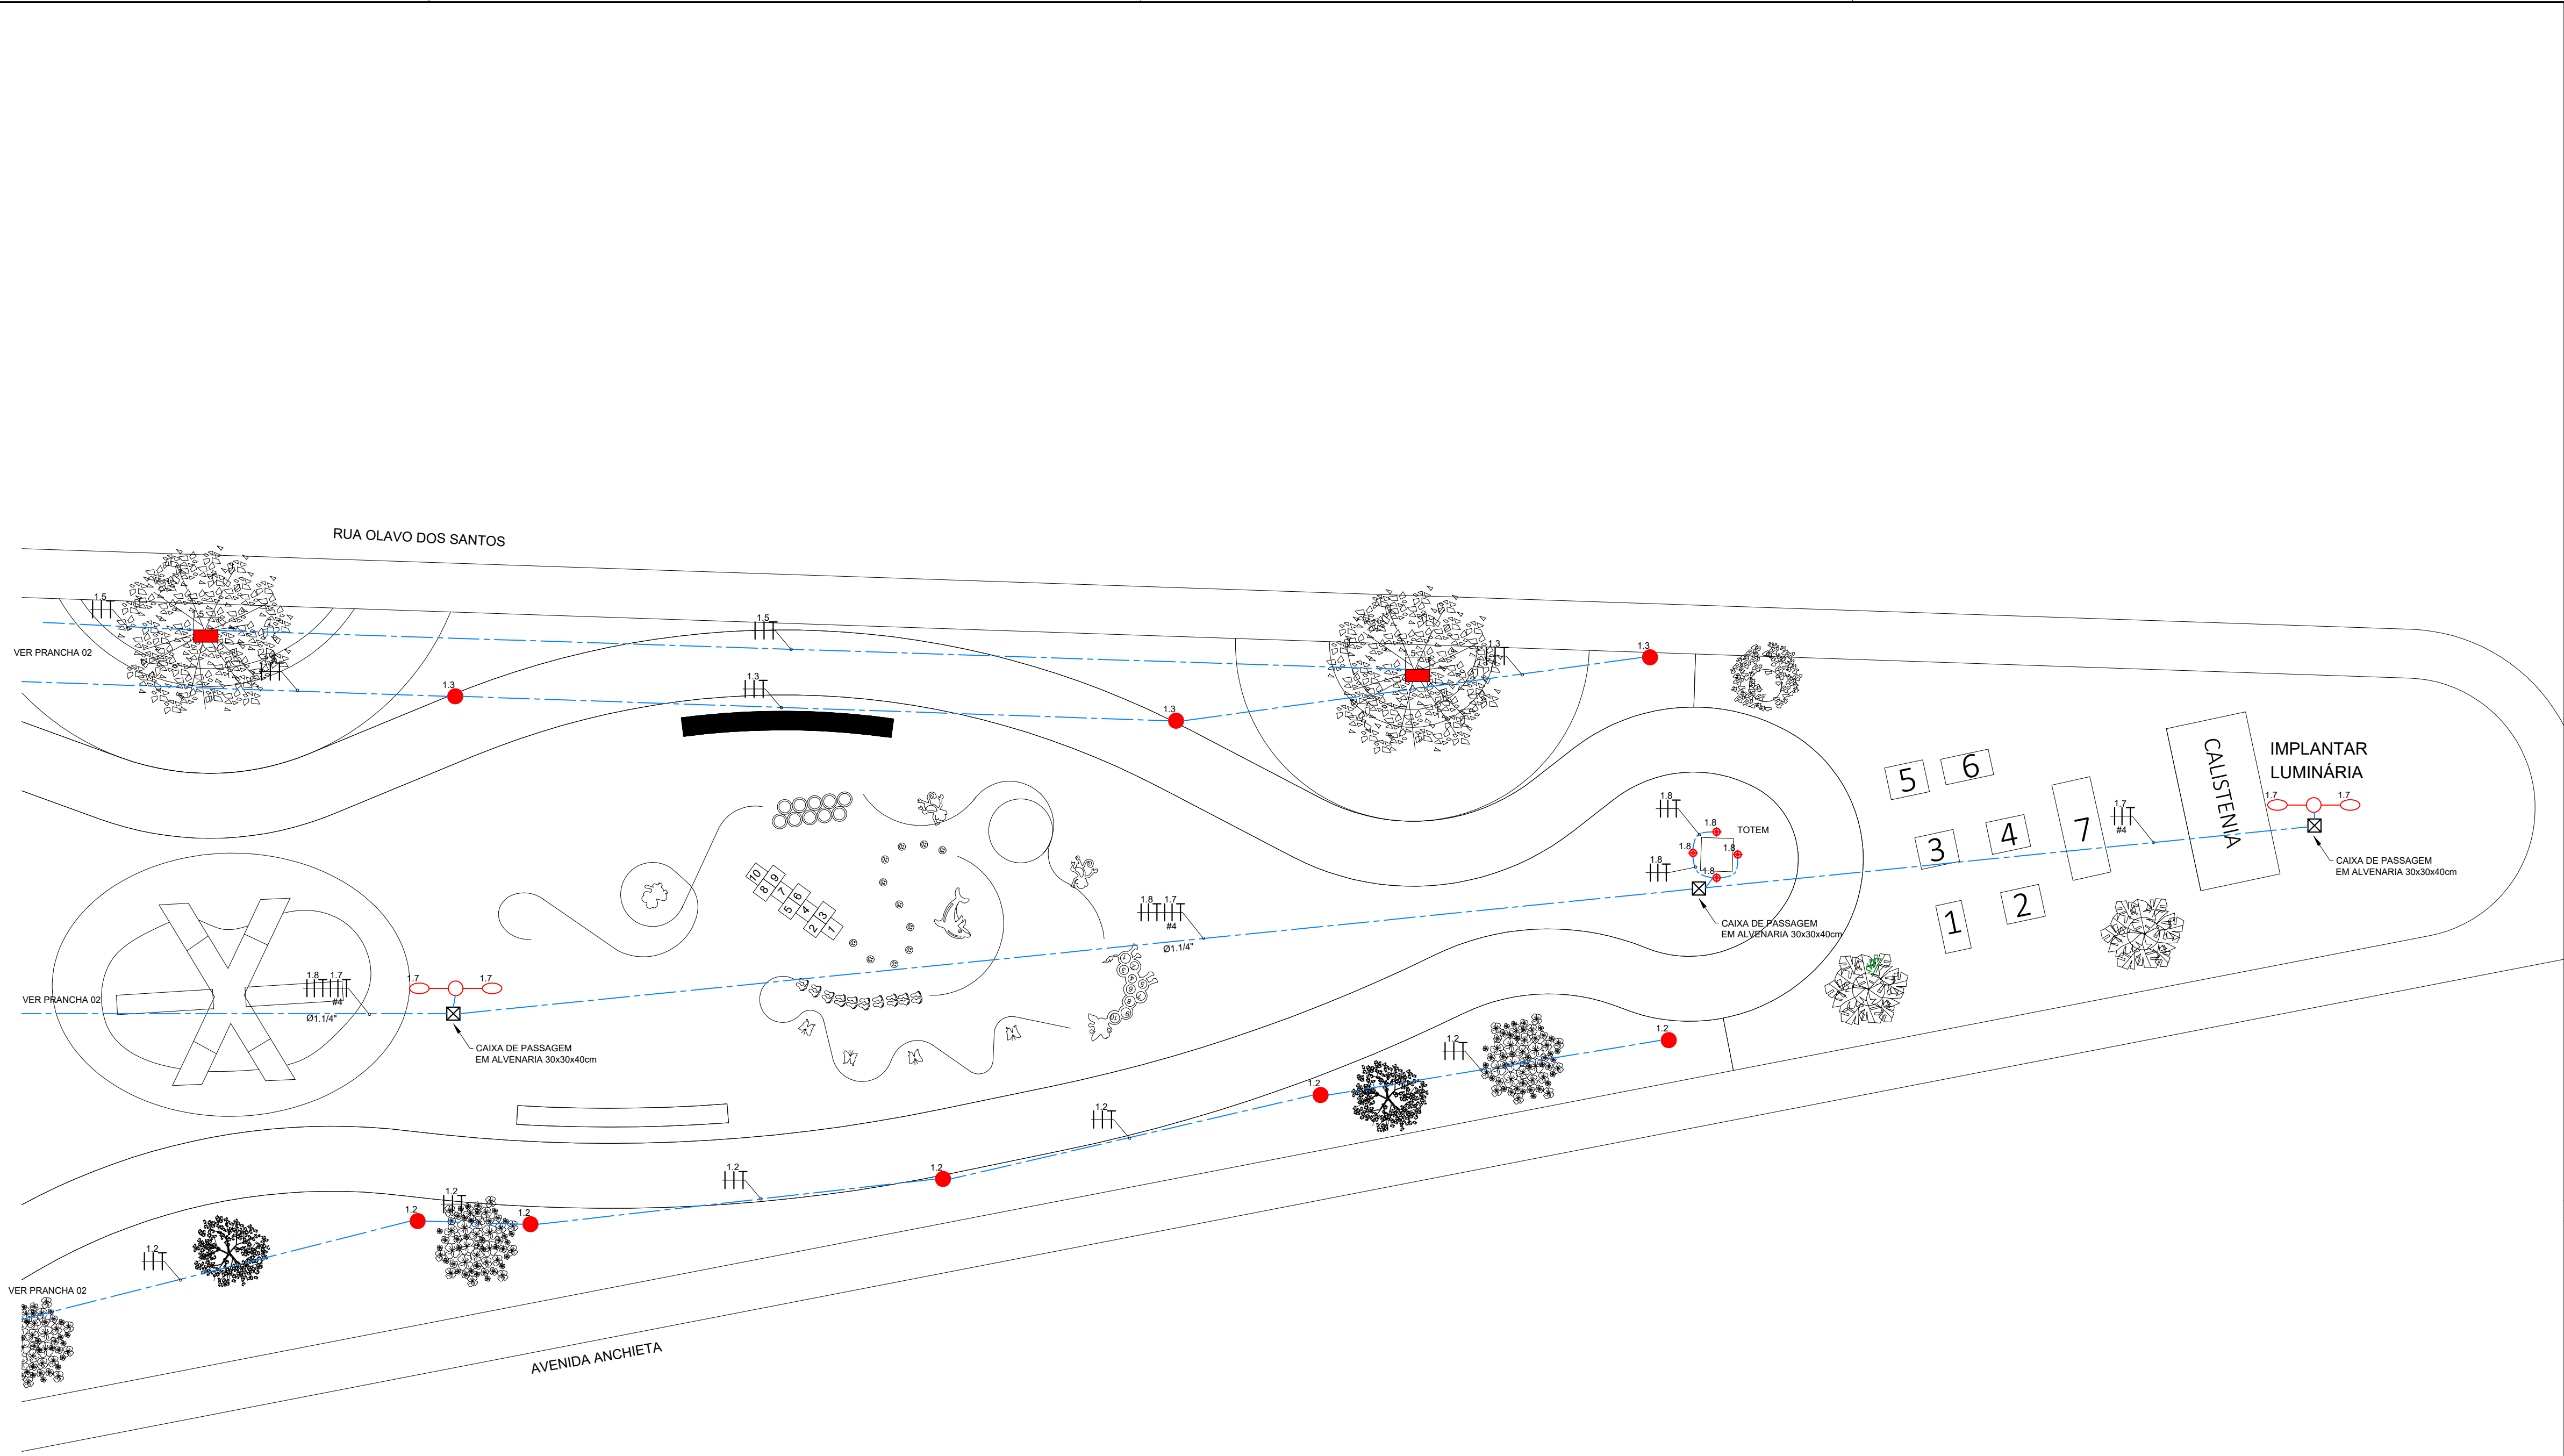

IMPLANTAÇÃO
ESCALA: 1:125


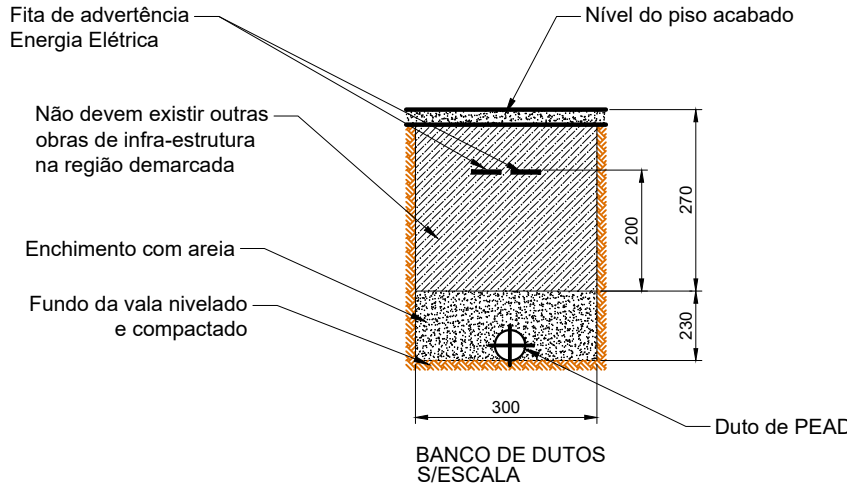


COMPETÊNCIA DAS PESSOAS PARA EXECUÇÃO

VERIFICAÇÕES E INTERVENÇÕES NA INSTALAÇÃO ELÉTRICA DEVEM SER EXECUTADAS SOMENTE POR PESSOAS ADVERTIDAS (BA4) OU QUALIFICADAS (BA5), CONFORME TABELA 18 DA ABNT NBR 5410:2004

BA4 - PESSOAS ADVERTIDAS - SÃO AQUELAS SUFICIENTEMENTE INFORMADAS OU SUPERVISIONADAS POR PESSOAS QUALIFICADAS, DE TAL FORMA QUE LHEIS PERMITE EVITAR OS PERIGOS DA ELETRICIDADE (PESSOAL DE MANUTENÇÃO E/OU OPERAÇÃO)

BA5 - PESSOAS QUALIFICADAS - SÃO AQUELAS COM CONHECIMENTO TÉCNICO OU EXPERIÊNCIA TAL QUE LHEIS PERMITE EVITAR OS PERIGOS DA ELETRICIDADE (ENGENHEIROS E TÉCNICOS).

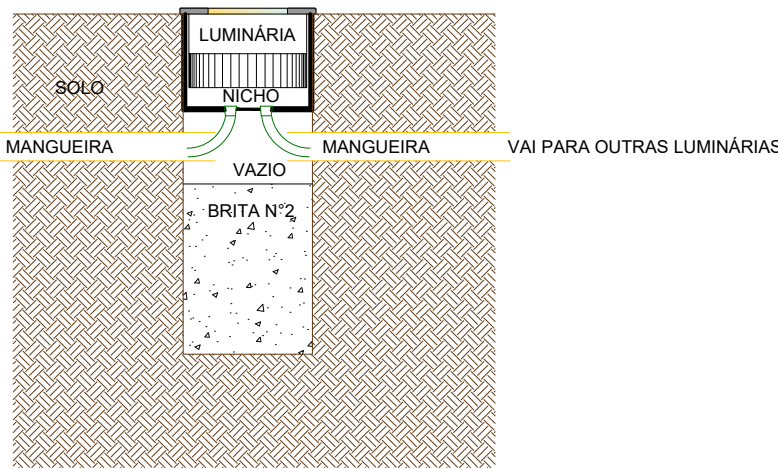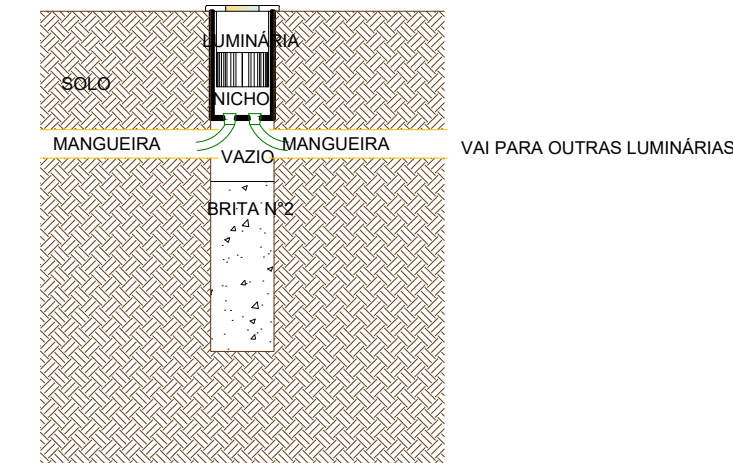

LEGENDA

- SPOT REFLETOR DE LED 30W-LUZ BRANCA - BIVOLT- CLASSE DE PROTEÇÃO IP-66- 6000K (X: CIRCUITO)
- LUMINÁRIA COM CORPO EM TUBO DE ALUMÍNIO TIPO BALIZADOR PARA USO EXTERNO-LED 15W- CLASSE DE PROTEÇÃO IP-66 (X: CIRCUITO)
- REFLETOR DE LED 30W-LUZ BRANCA - BIVOLT- CLASSE DE PROTEÇÃO IP-66- 6000K (X: CIRCUITO)
- POSTE TELEFÔNICO RETO EM AÇO SAE 1010/1020 GALVANIZADO A FOGO H= 10m COM LUMINÁRIA LED RETANGULAR 50W EFICIÊNCIA MÍNIMA 107 LM/W + BRAÇO DECORATIVO TIPO BUMERANGUE DUPLO. (X: CIRCUITO)
- ELETRODUTO PEAD POLIETILENO CORRUGADO DE ALTA DENSIDADE ENTERRADO A 50cm DO PISO (NÃO COTADO CONSIDERAR Ø1").
- y: RETORNO, x: FASE, NEUTRO E TERRA
- #z: INDICAÇÃO DA BITOLA DAS FASES (NÃO INDICADOS SERÁ #1,5mm2 - 06/1kV-EPR-90°)
- QUADRO DE DISTRIBUIÇÃO

NOTAS

- PROJETO ELABORADO CONFORME NORMA ABNT NBR 5410: 2004;
- CONSULTAR MEMORIAL DESCRITIVO E CÁLCULOS;
- VERIFICAR CIRCUITOS NOS QUADROS DE CARGAS E NO ESQUEMA TRIFILAR;
- DEVERÁ SER UTILIZADO APENAS CABOS ELÉTRICOS EXTRA-FLEXÍVEIS NAS INSTALAÇÕES ELÉTRICAS DO LOCAL;
- TODOS OS CIRCUITOS ELÉTRICOS DEVERÃO ESTAR PROTEGIDOS POR TUBULAÇÕES;
- OS CABOS DOS CIRCUITOS ALIMENTADORES DEVERÃO TER AS SEGUINTE CORES:
- FASES - PRETO (IDENTIFICAR AS FASES COM FITAS ISOLANTES, SENDO FASE R: VERMELHO, FASE S: AZUL ESCURO E FASE T:BRANCO)
- NEUTRO - AZUL CLARO
- PROTEÇÃO / TERRA (PE) - VERDE OU VERDE E AMARELO

REVISÕES

Nº	DATA	DESENHISTA	VERIFICAÇÃO	VISTO	DESCRIÇÃO
0	19/08/2022				EMIÇÃO INICIAL
01	12/09/2022				

DESENHOS DE REFERÊNCIA

DESENHO	DATA	REV.	FORMATO	DESCRIÇÃO

		KINGLINE GERENCIAMENTO DE PROJETOS E SERVIÇOS LTDA Alameda Caulim,115 – Sala 125– São Caetano do Sul– SP Fone/Fax +55 11 4318-5464 contato@kingleine.me			
PROJETO	DATA	NOME	CREA Nº	VISTO	ESCALA: 1:125
DESENHO		GILBERTO L. OLIVEIRA	5062297072		Nº FOLHA: 02 de 03
COORDENADOR		GILBERTO L. OLIVEIRA	5062297072		REVISÃO: 01
RESP. TÉCNICO		ABNER RODRIGO T. MARIA	5062461388		CONTRATO Nº: 71/2022
		WILLIAM H. V. GONÇALVES	5062278202		PROC. Nº:
ASSUNTO	PROJETO ELÉTRICO ILUMINAÇÃO EXTERNA PRAÇA				Nº PROJETO:
LOCAL	PRAÇA VISTA LINDA: AV ANCHIETA C/ RUA NICOLAU MIGUEL OBEIDI,ALTURA DO Nº 275				KGL-PMB-DE-101.E04-P1-1.5-002-R01