


OR	COR	ESP
1	07	0,1
2	07	0,1
3	07	0,3
4	07	0,4
5	07	0,5
6	07	0,6
7	07	0,25
8	07	0,1
9	07	0,1
10	07	0,1
11	07	0,05
12	12	0,3
13	20	0,2
14	20	0,1
15	82	0,3
16	07	0,1
17	07	0,1
18	140	0,3
19	160	0,3
20	250	0,1
21	251	0,1
22	252	0,1
23	253	0,1

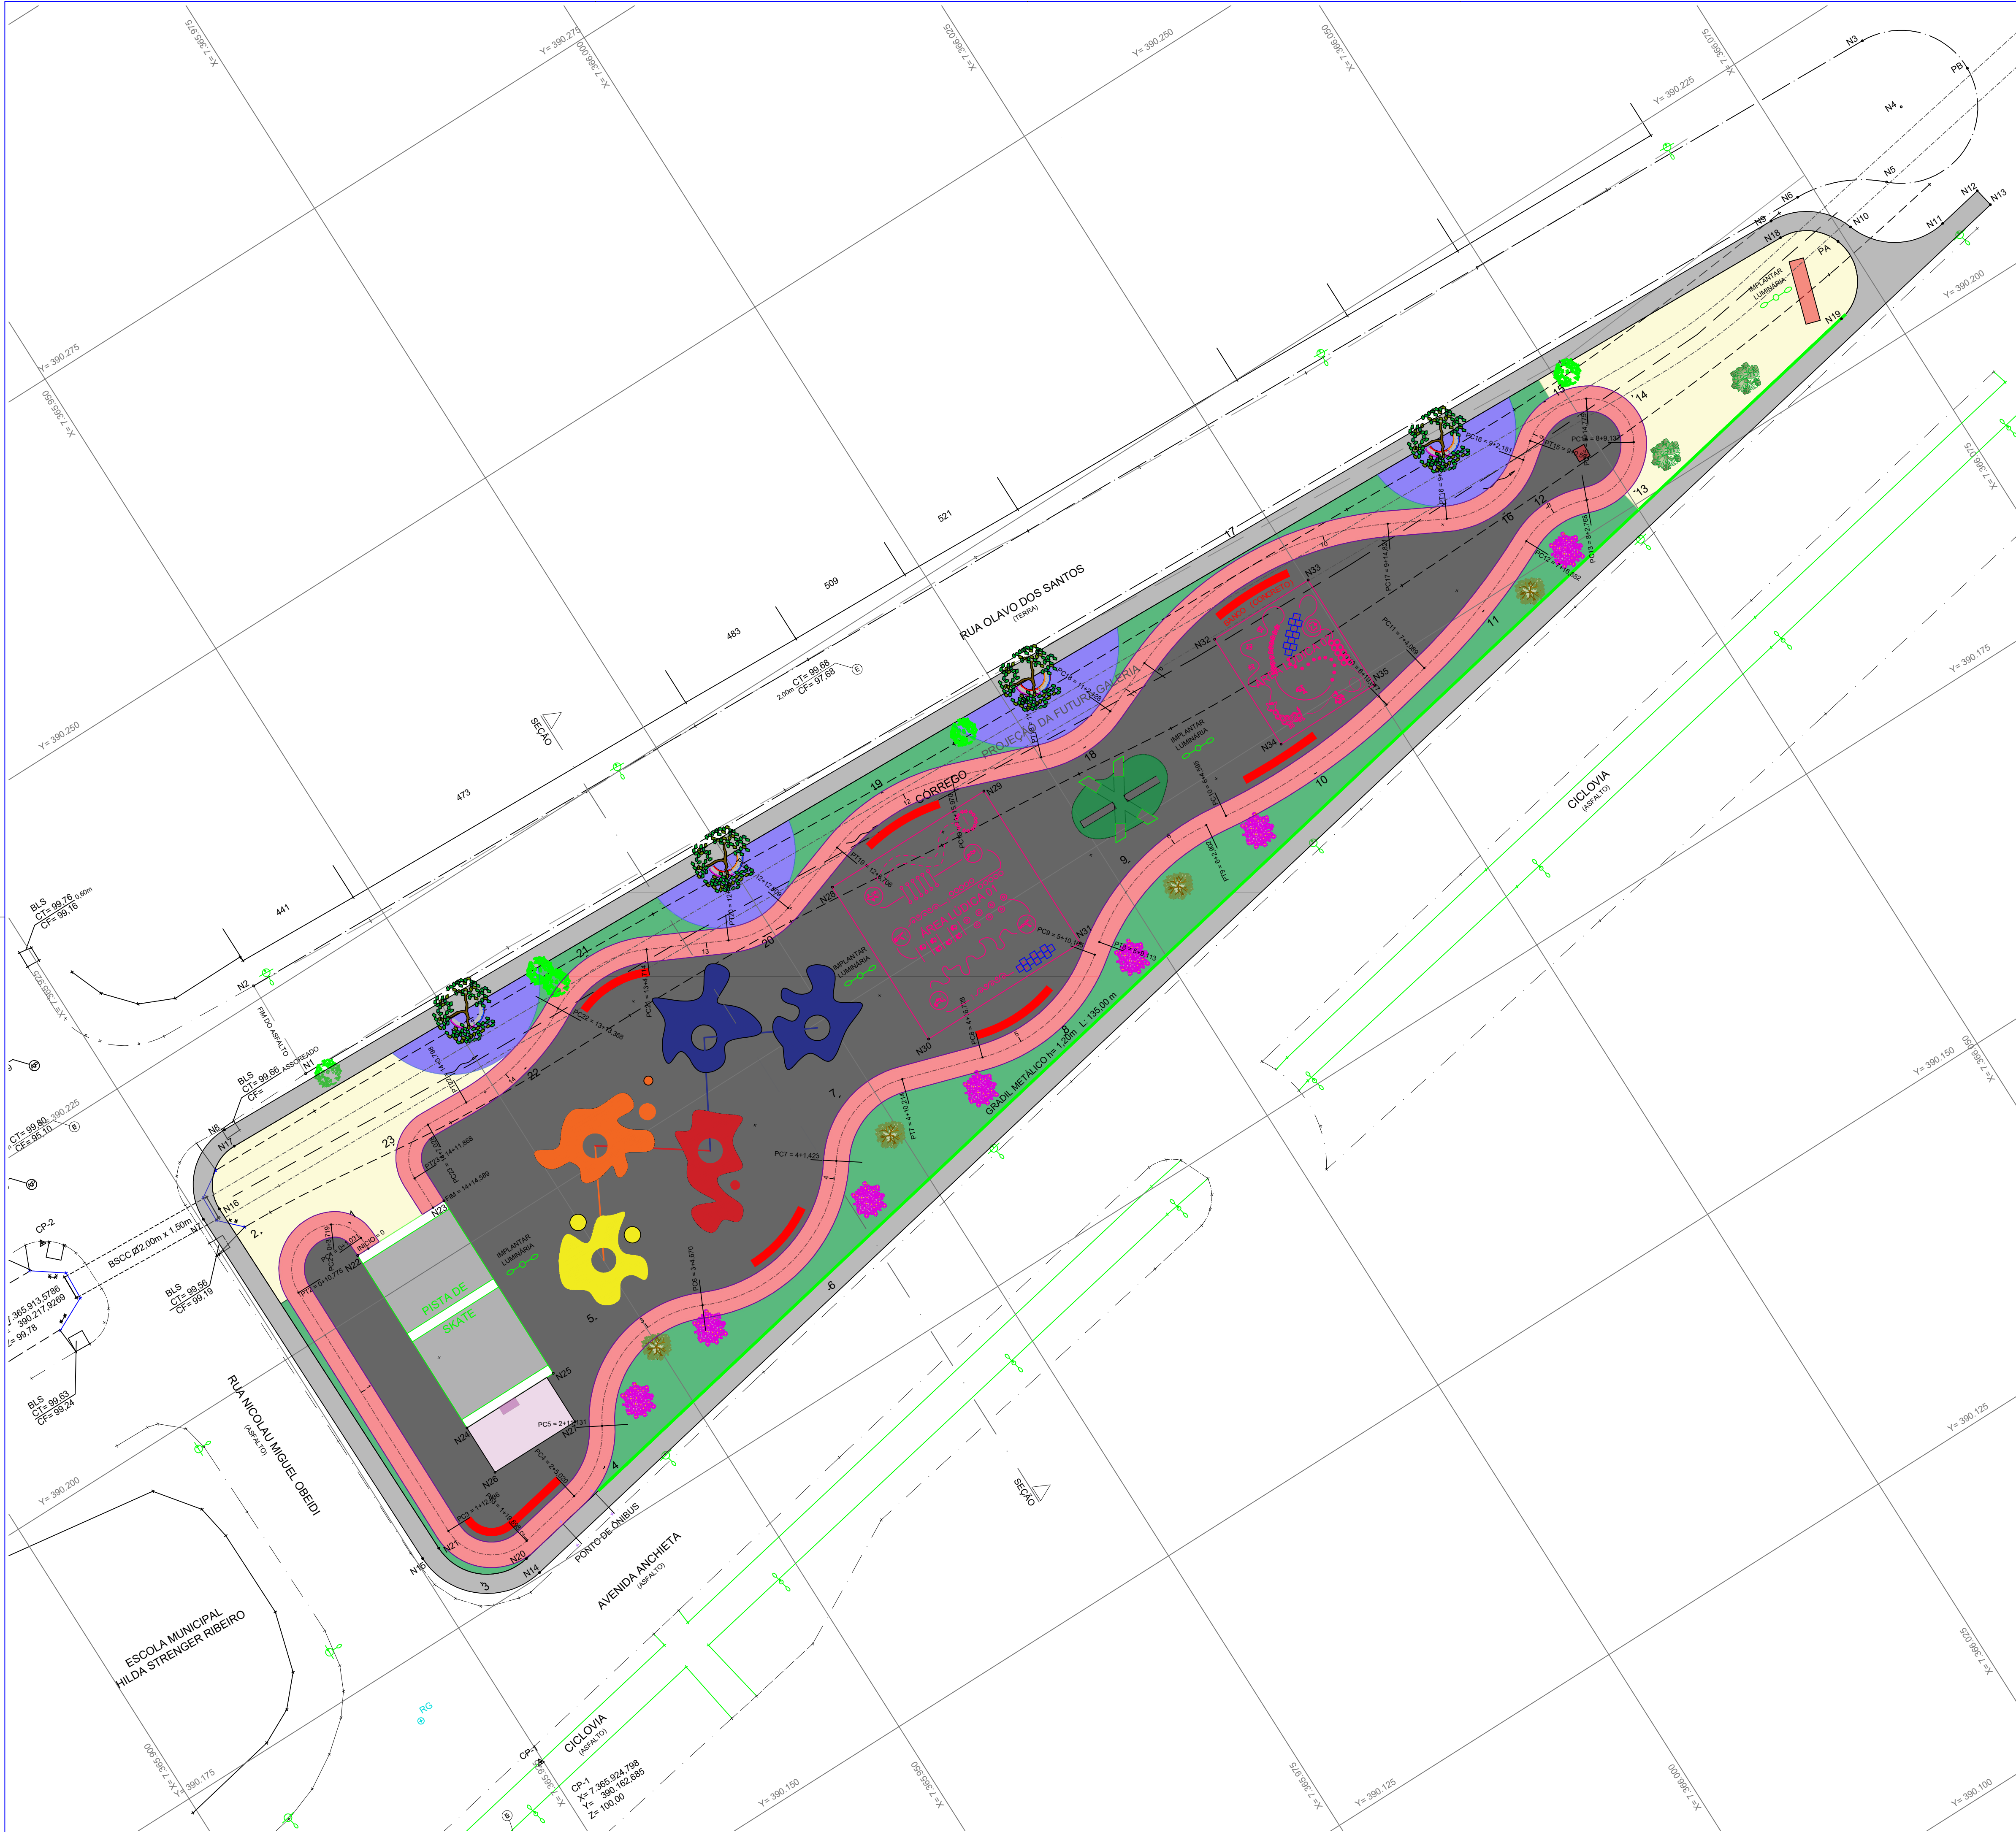

LEGENDA

- POSTE COM LUMINÁRIA
- POÇO DE VISITA - ESGOTO
- POÇO DE VISITA - ÁGUAS PLUVIAIS
- REGISTRO DE REDE DE ÁGUA
- LUMINÁRIA DUPLA
- BOCA DE LOBO SIMPLES - BLS
- BOCA DE LOBO DUPLA - BLD
- GUIA EXISTENTE
- CORREÇO
- BUEIRO SIMPLES CELULAR DE CONCRETO
- ÁRVORE ISOLADA

NOTAS

- TODAS AS MEDIDAS ESTÃO EM METROS, EXCETO ONDE INDICADO.
- AS COORDENADAS SÃO ARBITRÁRIAS ASSIM COMO AS COTAS DE NÍVEIS
- LEVANTAMENTO EXECUTADO NO DIA 18/07/2022

REVISÕES

Nº	DATA	DESENHISTA	VERIFICAÇÃO	VISTO	DESCRIÇÃO
0	25/07/2022				EMIÇÃO INICIAL

DESENHOS DE REFERÊNCIA

DESENHO	DATA	REV.	FORMATO	DESCRIÇÃO

				KINGLINE GERENCIAMENTO DE PROJETOS E SERVIÇOS LTDA Alameda Caudim, 115 - Sala 125 - São Caetano do Sul - SP fone/fax +55 11 4318-5484 contato@kingline.me	
PROJETO	DATA	NOME	CREA Nº	VISTO	ESCALA: 1 : 250
DESENHO					Nº FOLHA: 01 de 02
COORDENADOR		ABNER RODRIGO T. MARIA	5062461388		REVISÃO: 00
RESP. TÉCNICO		WILLIAM H. V. GONÇALVES	5062278202		CONTRATO Nº: 71/2022
ASSUNTO	GEOMÉTRICO - PLANTA E PERFIL				PROC. Nº:
LOCAL	PRAÇA VISTA LINDA: AV ANCHIETA C/ RUA NICOLAU MIGUEL OBEDEI, ALTURA DO Nº275				Nº PROJETO: KGL-PMB-DE-101.F07-P1-1.5-001