




PISTA DE SKATE

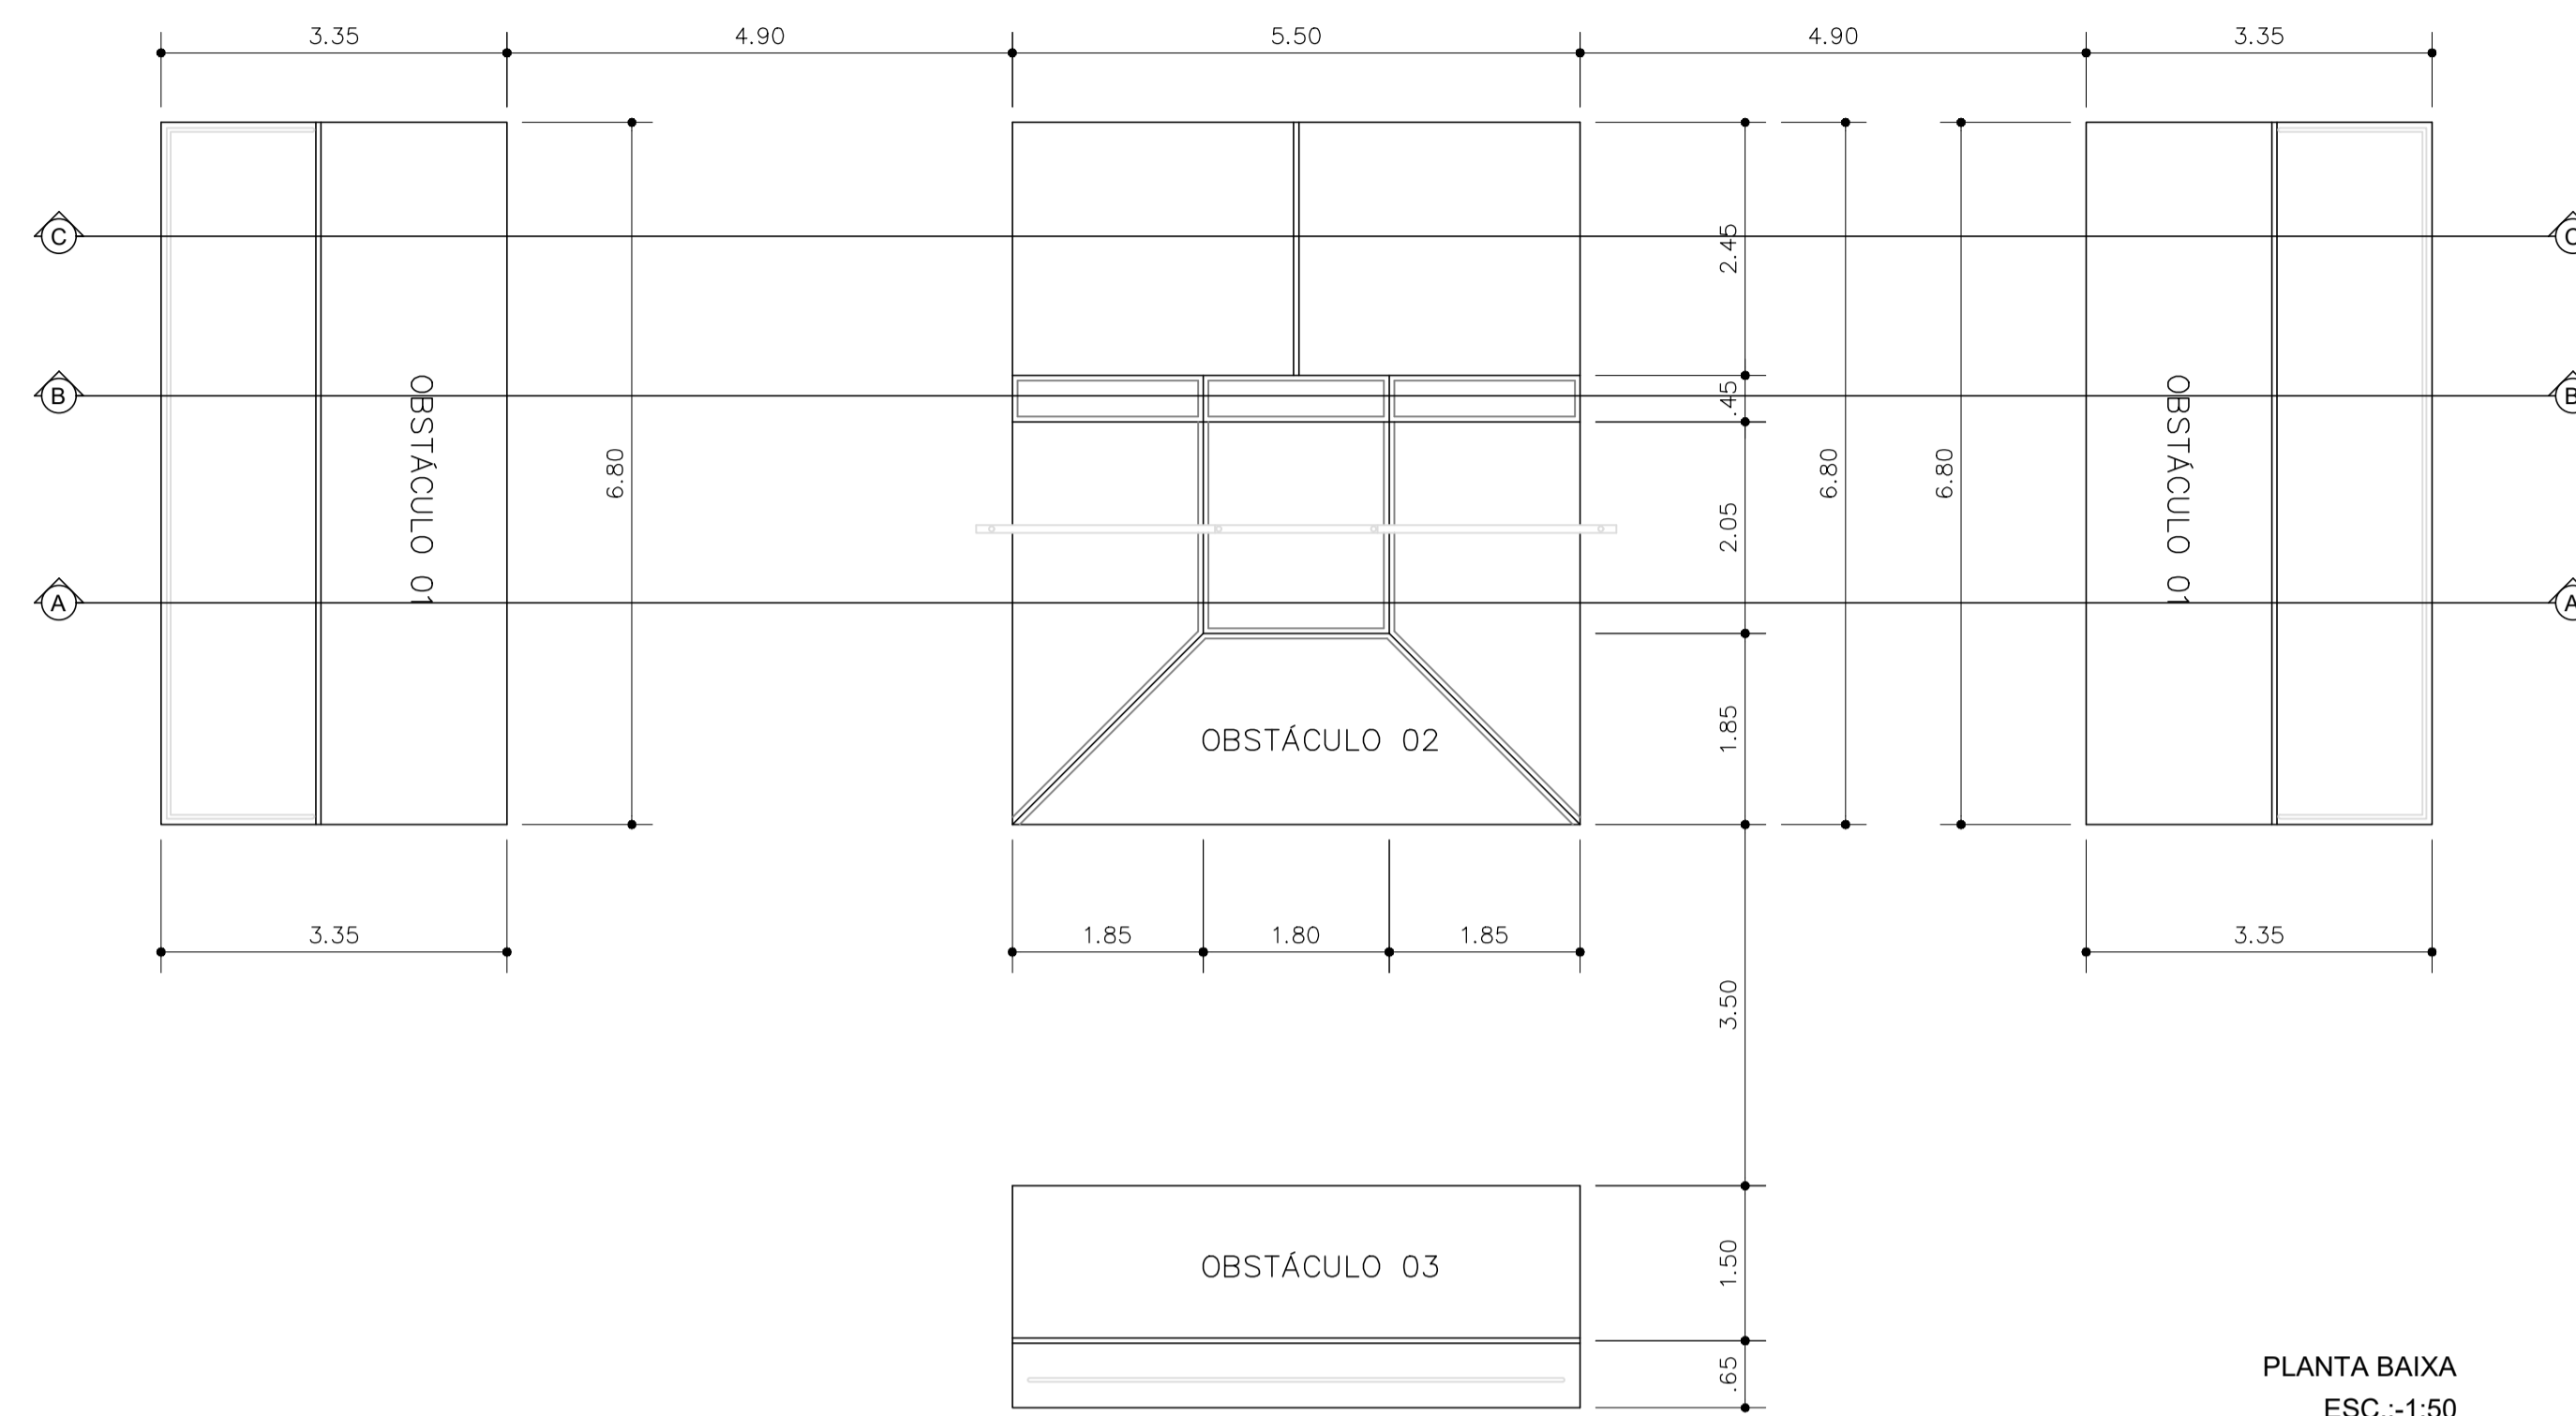


PLANTA BAIXA
ESC.: 1:50

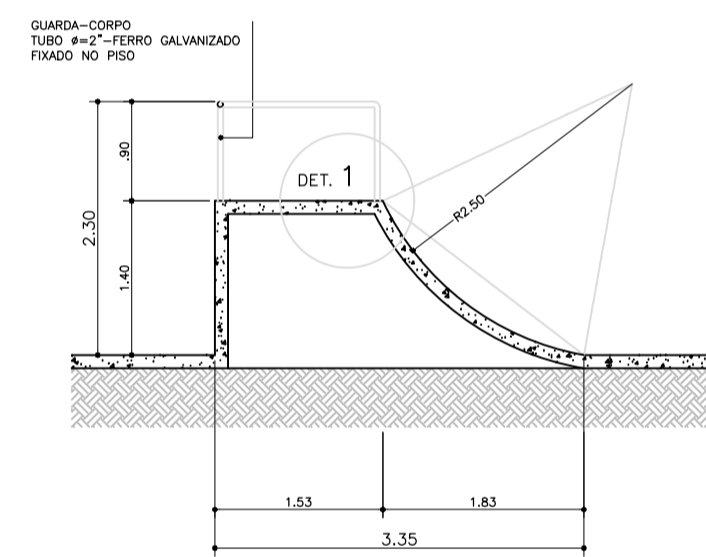


CORTE - OBSTÁCULO 1
ESC.: 1:50

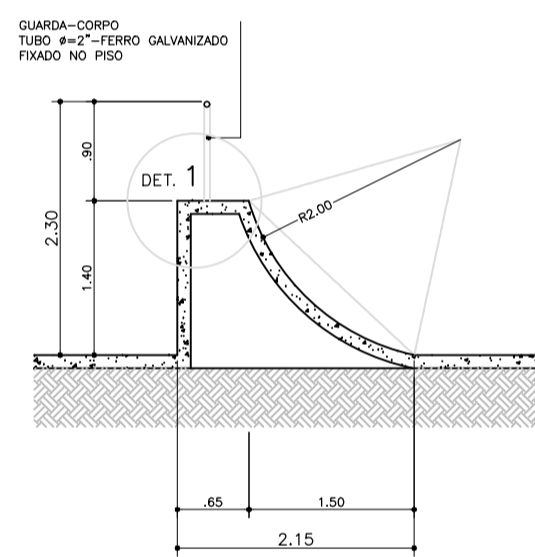


CORTE - OBSTÁCULO 3
ESC.: 1:50

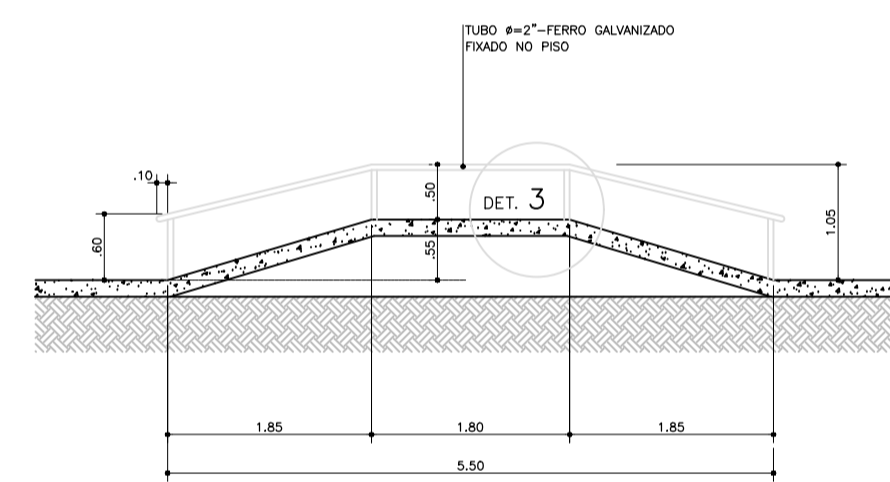


CORTE A - OBSTÁCULO 2
ESC.: 1:50

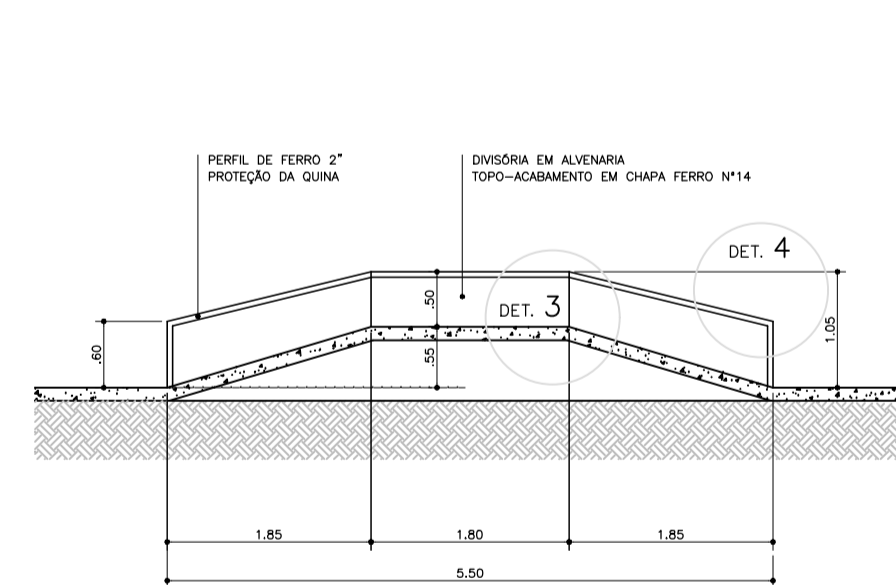

CORTE B - OBSTÁCULO 2
ESC.: 1:50

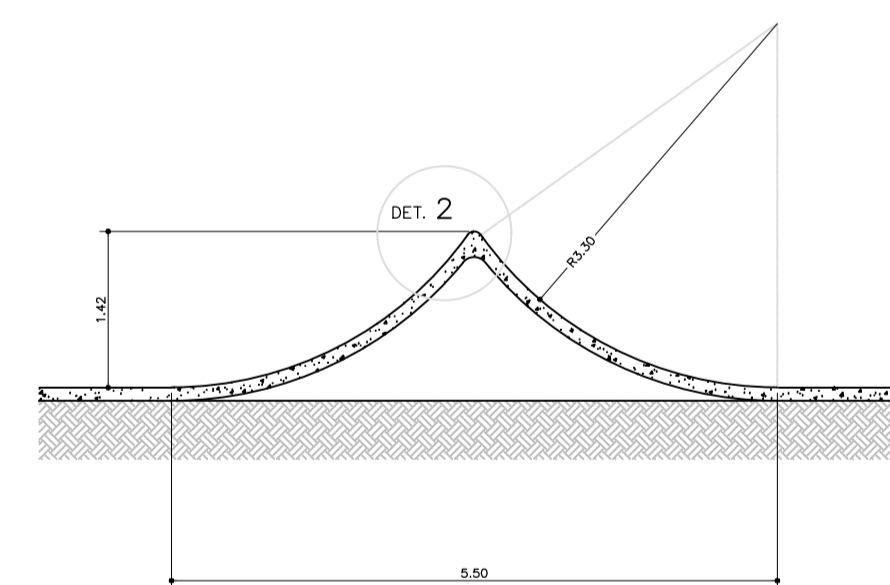


CORTE C - OBSTÁCULO 2
ESC.: 1:50

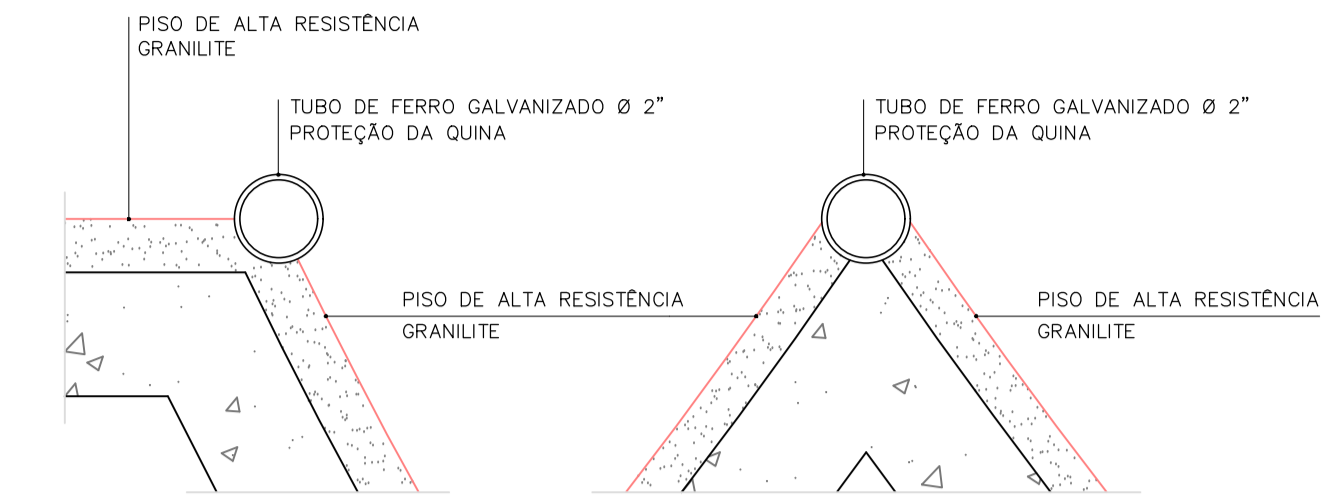


DETALHE 1
CORTE ESQUMÁTICO
ESC.: 1:5

DETALHE 2
CORTE ESQUMÁTICO
ESC.: 1:5

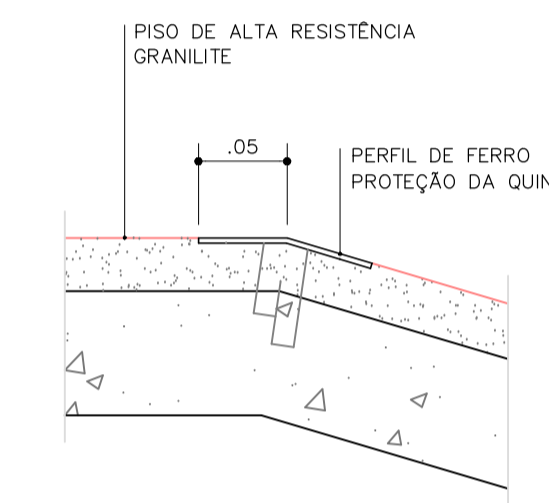

DETALHE 3
CORTE ESQUMÁTICO
ESC.: 1:5

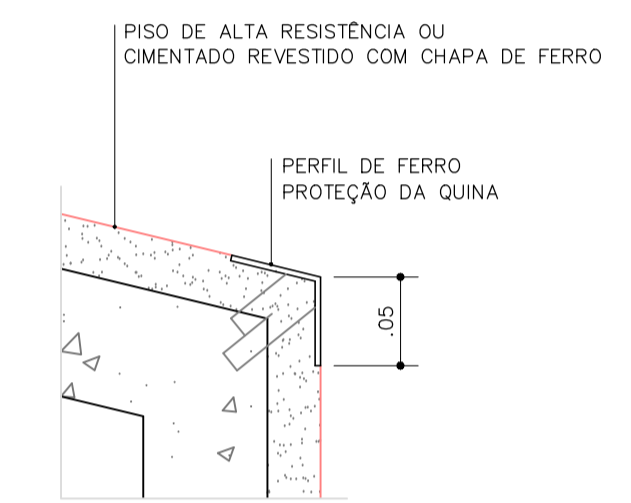

DETALHE 4
CORTE ESQUMÁTICO
ESC.: 1:5

TABELA DE ESQUADRIAS				
NOME	LARGURA	ALTURA	PEITORIL	TIPO
J1	1.20	0.80	1.00	basculante alumínio
J2	0.80	0.80	1.50	basculante alumínio
J3				
J4				
J5				
P1	0.80	210	---	1 fl. madeira de abrir
P2			---	
P3			---	



DADE 2021 - OBJETO "1"
 OBJETO: reurbanização da orla do jardim raphael
 LOCAL: JARDIM RAPHAEL
 TÍTULO: PROJETO SKATE

Eng.º Nelson Parente Junior
 CREA/CAU 0601402728-sp

PROJETO N°	DESENHISTA
PISO CERÂMICO PEI 5	TOPOGRAFO
DISENHO RETRADO	
ESCALA	FOLHA DATA
1:50	03/03 FEV/2022