


- NOTAS:**
- 1 - MEDIDAS, NÍVEIS E COORDENADAS EM METRO, DIÂMETROS EM MILÍMETRO
  - 2 - PARA DETALHES GERAIS VER DESENHOS FLs 13 a 15
  - 3 - PARA TABELA COM ELEMENTOS GEOMÉTRICOS VER FL-02

PARA CONTINUAÇÃO VER FOLHA 5

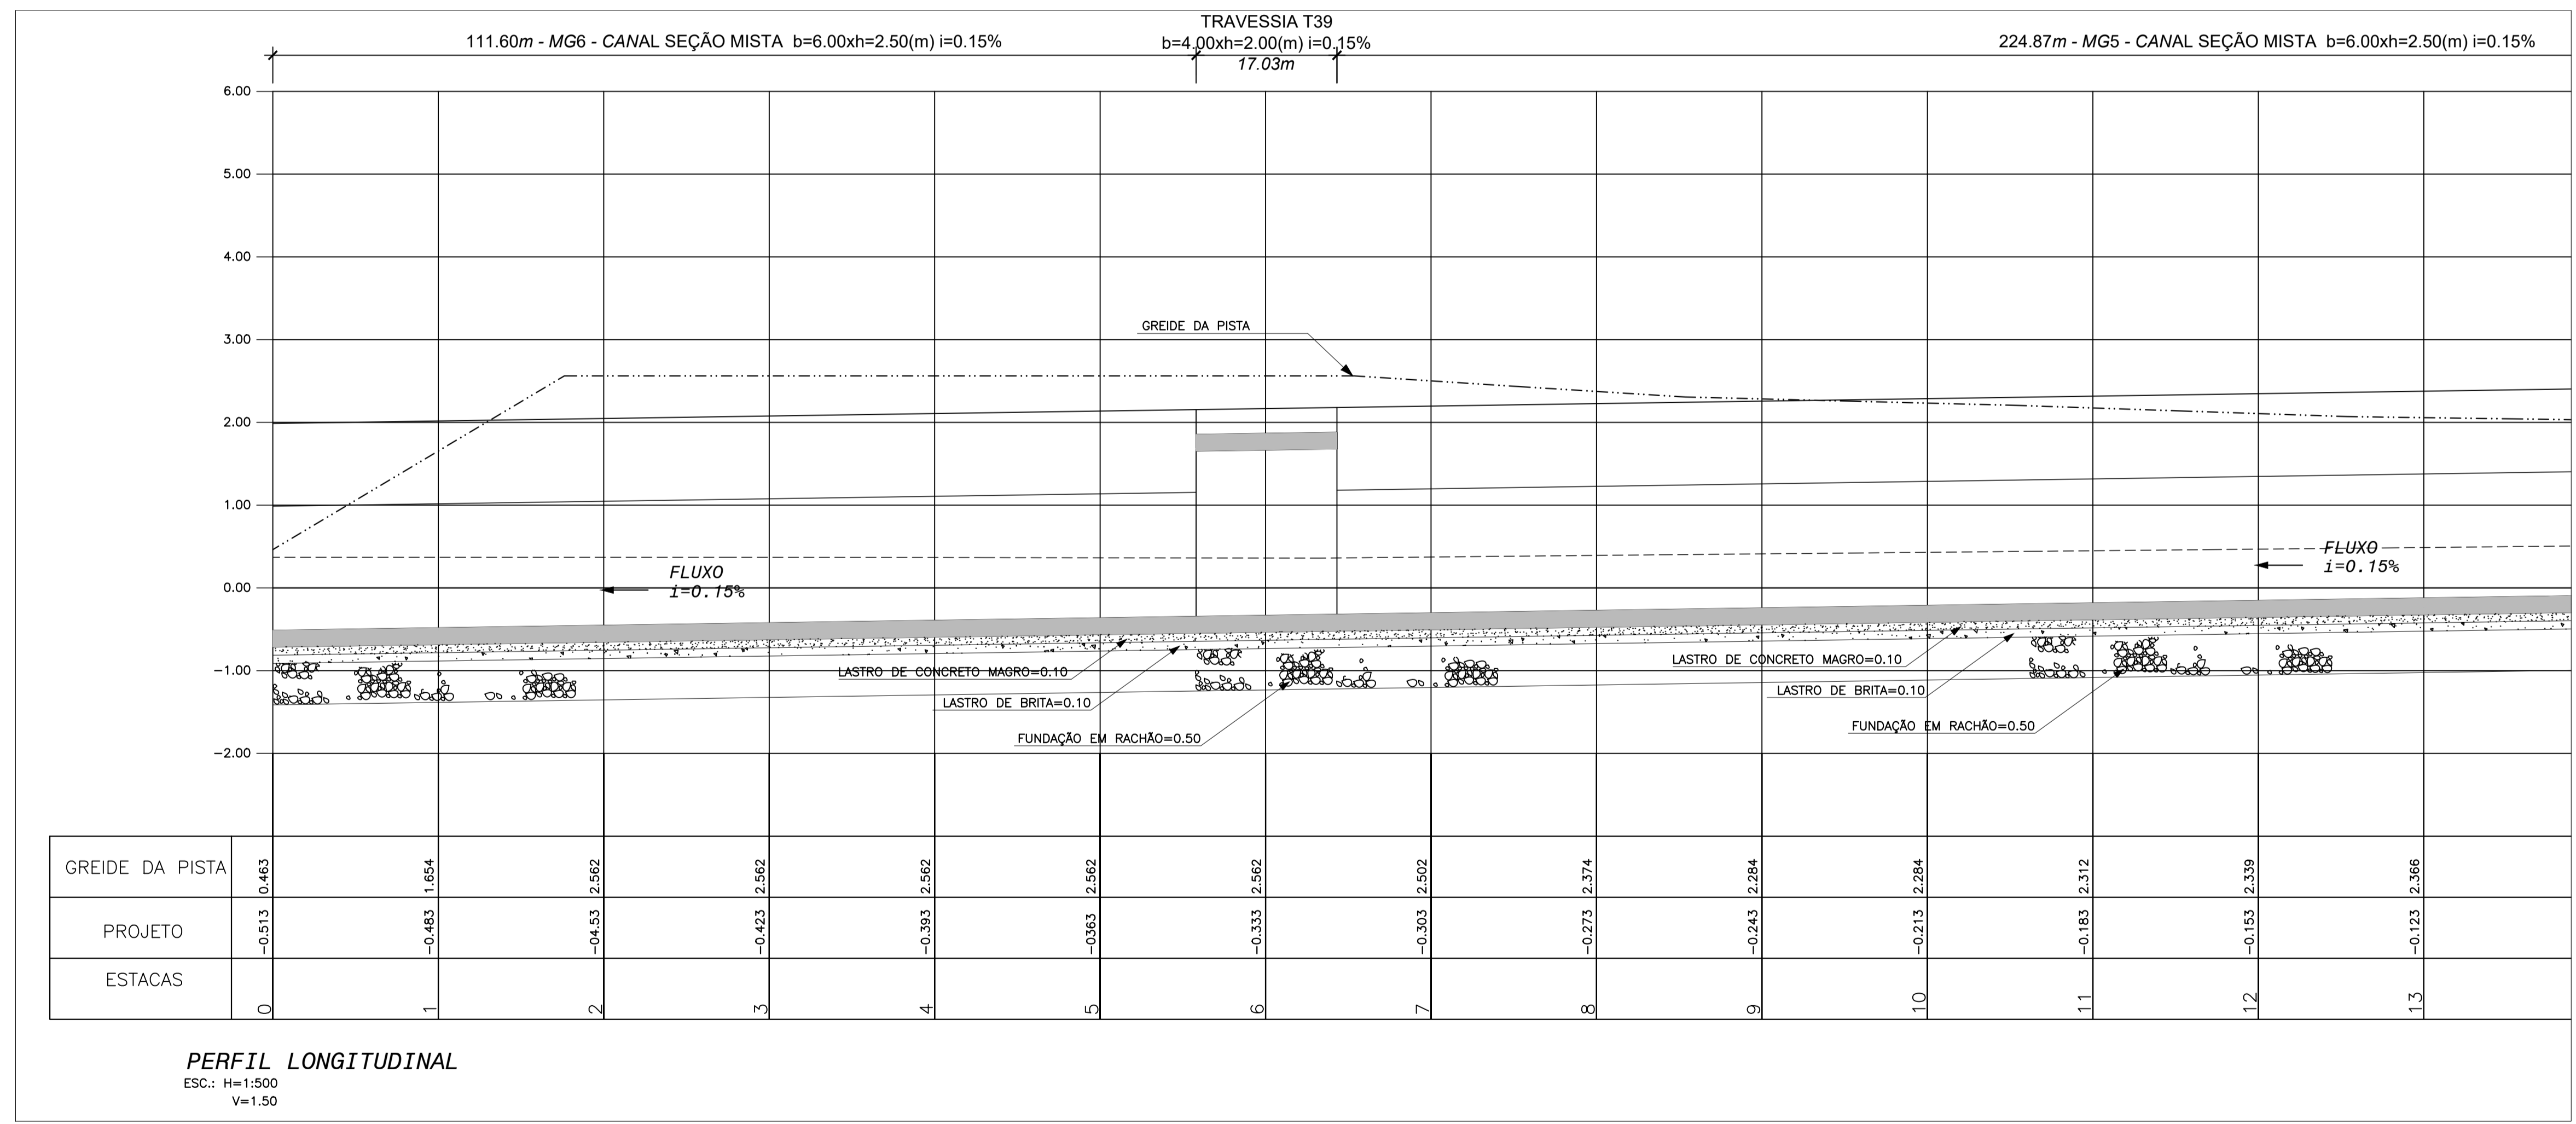

SECRETARIA DE HABITAÇÃO E DESENVOLVIMENTO URBANO	<b>PREFEITURA DO MUNICÍPIO DE BERTIOGA</b>			
	ASSUNTO	PROJETO	FAEP	
	PROJETO HIDRÁULICO DE MACRO DRENAGEM - PLANTA E PERFIL LONGITUDINAL	DESENHO	MARCINHO	
		VERIFICADO	MARCIO	
APROVADO				
ESCALA INDICADA	LOCAL MAITINGA - CANAIS MG6 e MG5	DESENHO FOLHA	2004 04/14	Rev. 0