


- NOTAS:**
- 1 - MEDIDAS, NÍVEIS E COORDENADAS EM METRO, DIÂMETROS EM MILÍMETRO
 - 2 - PARA DETALHES GERAIS VER DESENHOS FL 13 a 15
 - 3 - PARA TABELA COM ELEMENTOS GEOMÉTRICOS VER FL-02

PLANTA
ESC.: 1:500

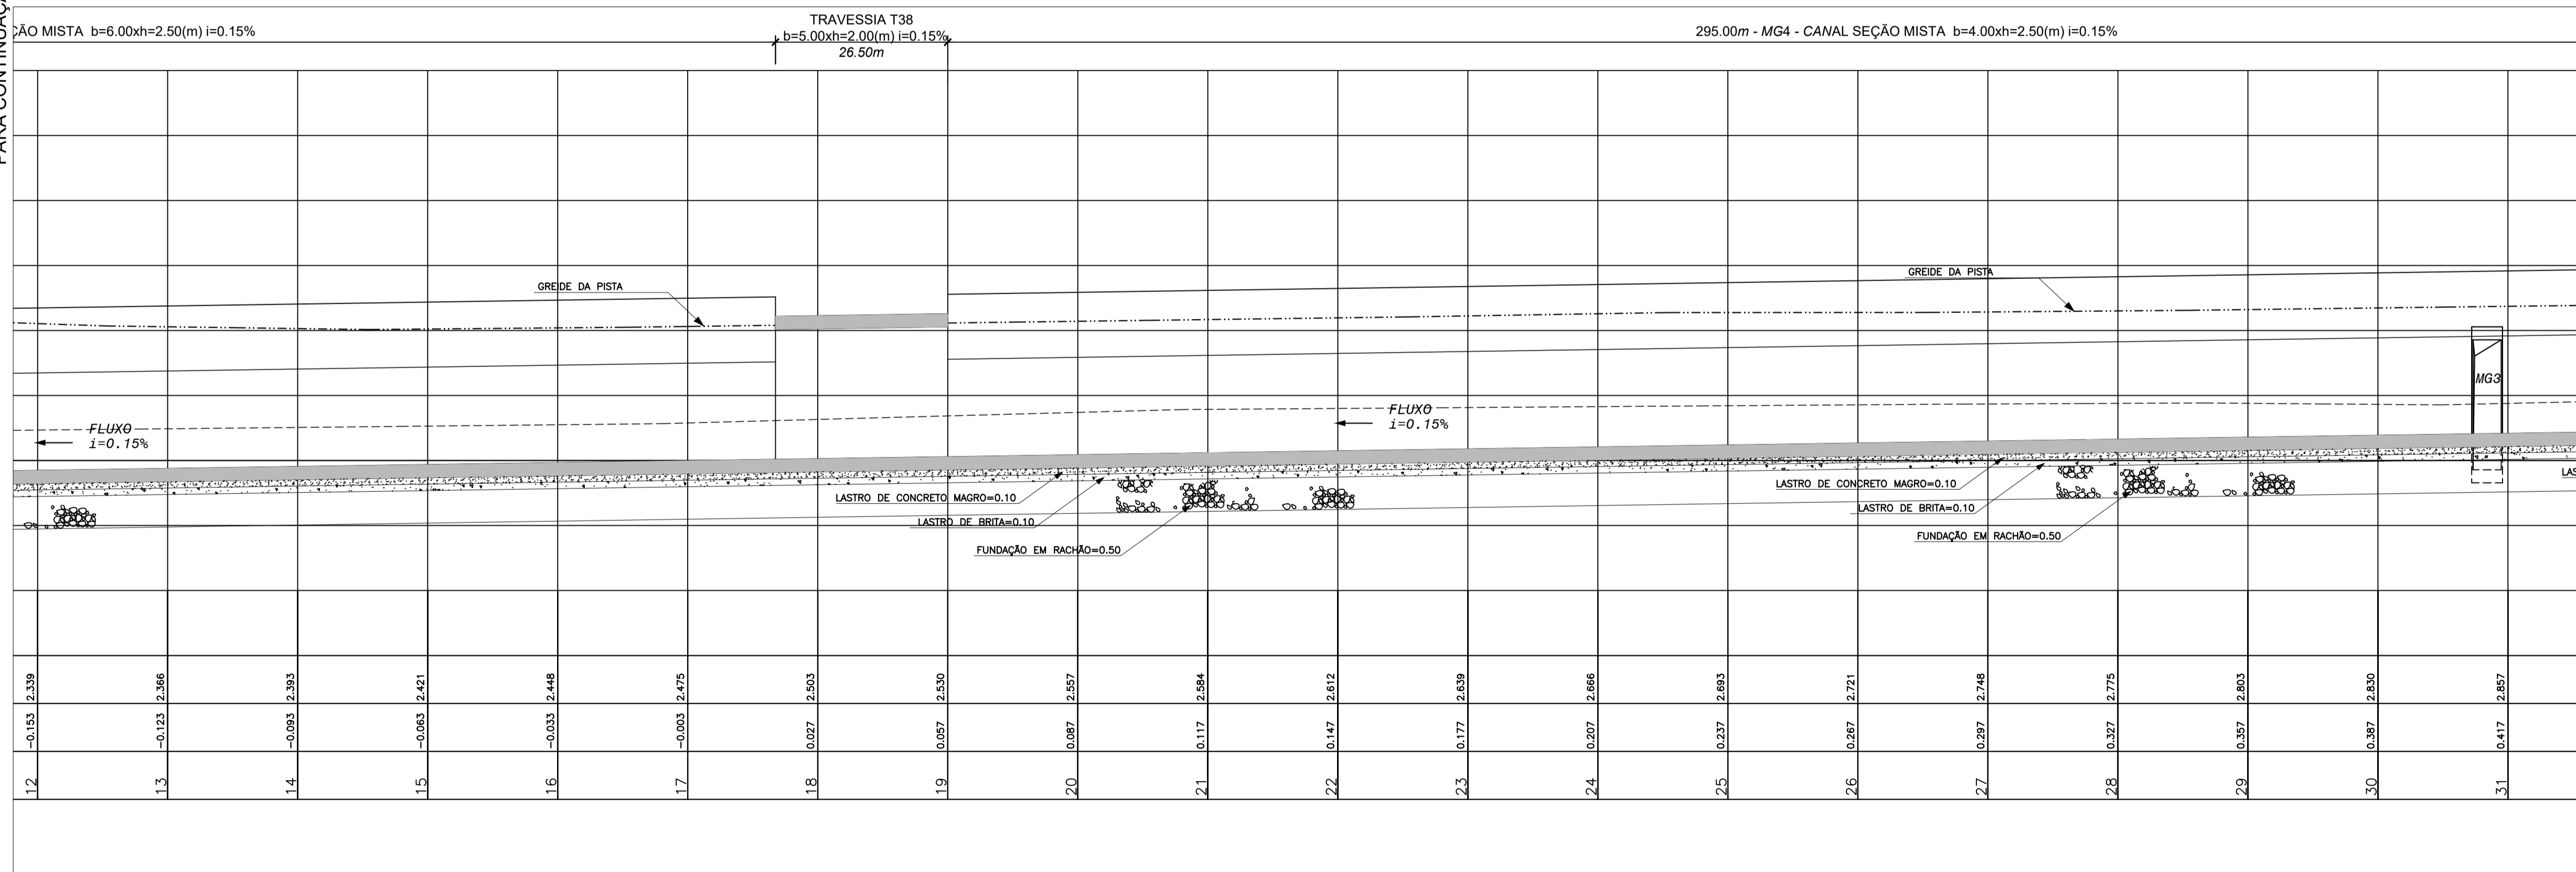

PERFIL LONGITUDINAL
ESC.: H=1:500
V=1:50

PARA CONTINUAÇÃO VER FOLHA 4

PARA CONTINUAÇÃO VER FOLHA 11

PARA CONTINUAÇÃO VER FOLHA 6

SECRETARIA DE HABITAÇÃO E DESENVOLVIMENTO URBANO		PREFEITURA DO MUNICÍPIO DE BERTIÓGA	
ASSUNTO	PROJETO	FAEP	
PROJETO HIDRÁULICO DE MACRO DRENAGEM - PLANTA E PERFIL LONGITUDINAL	DESENHO	MARCINHO	
	VERIFICADO	MARCIO	
ESCALA	APROVADO	2004	Rev.
INDICADA	LOCAL	05/14	0
	DESENHO		
	FOLHA		
	PROCESSO		