


NOTAS:

- 1 - MEDIDAS, NÍVEIS E COORDENADAS EM METRO, DIÂMETROS EM MILÍMETRO
- 2 - PARA DETALHES GERAIS VER DESENHOS FLs 13 a 15
- 3 - PARA TABELA COM ELEMENTOS GEOMÉTRICOS VER FL-02

PARA CONTINUAÇÃO VER FOLHA 5

PARA CONTINUAÇÃO VER FOLHA 7

PLANTA
ESC.: 1:500

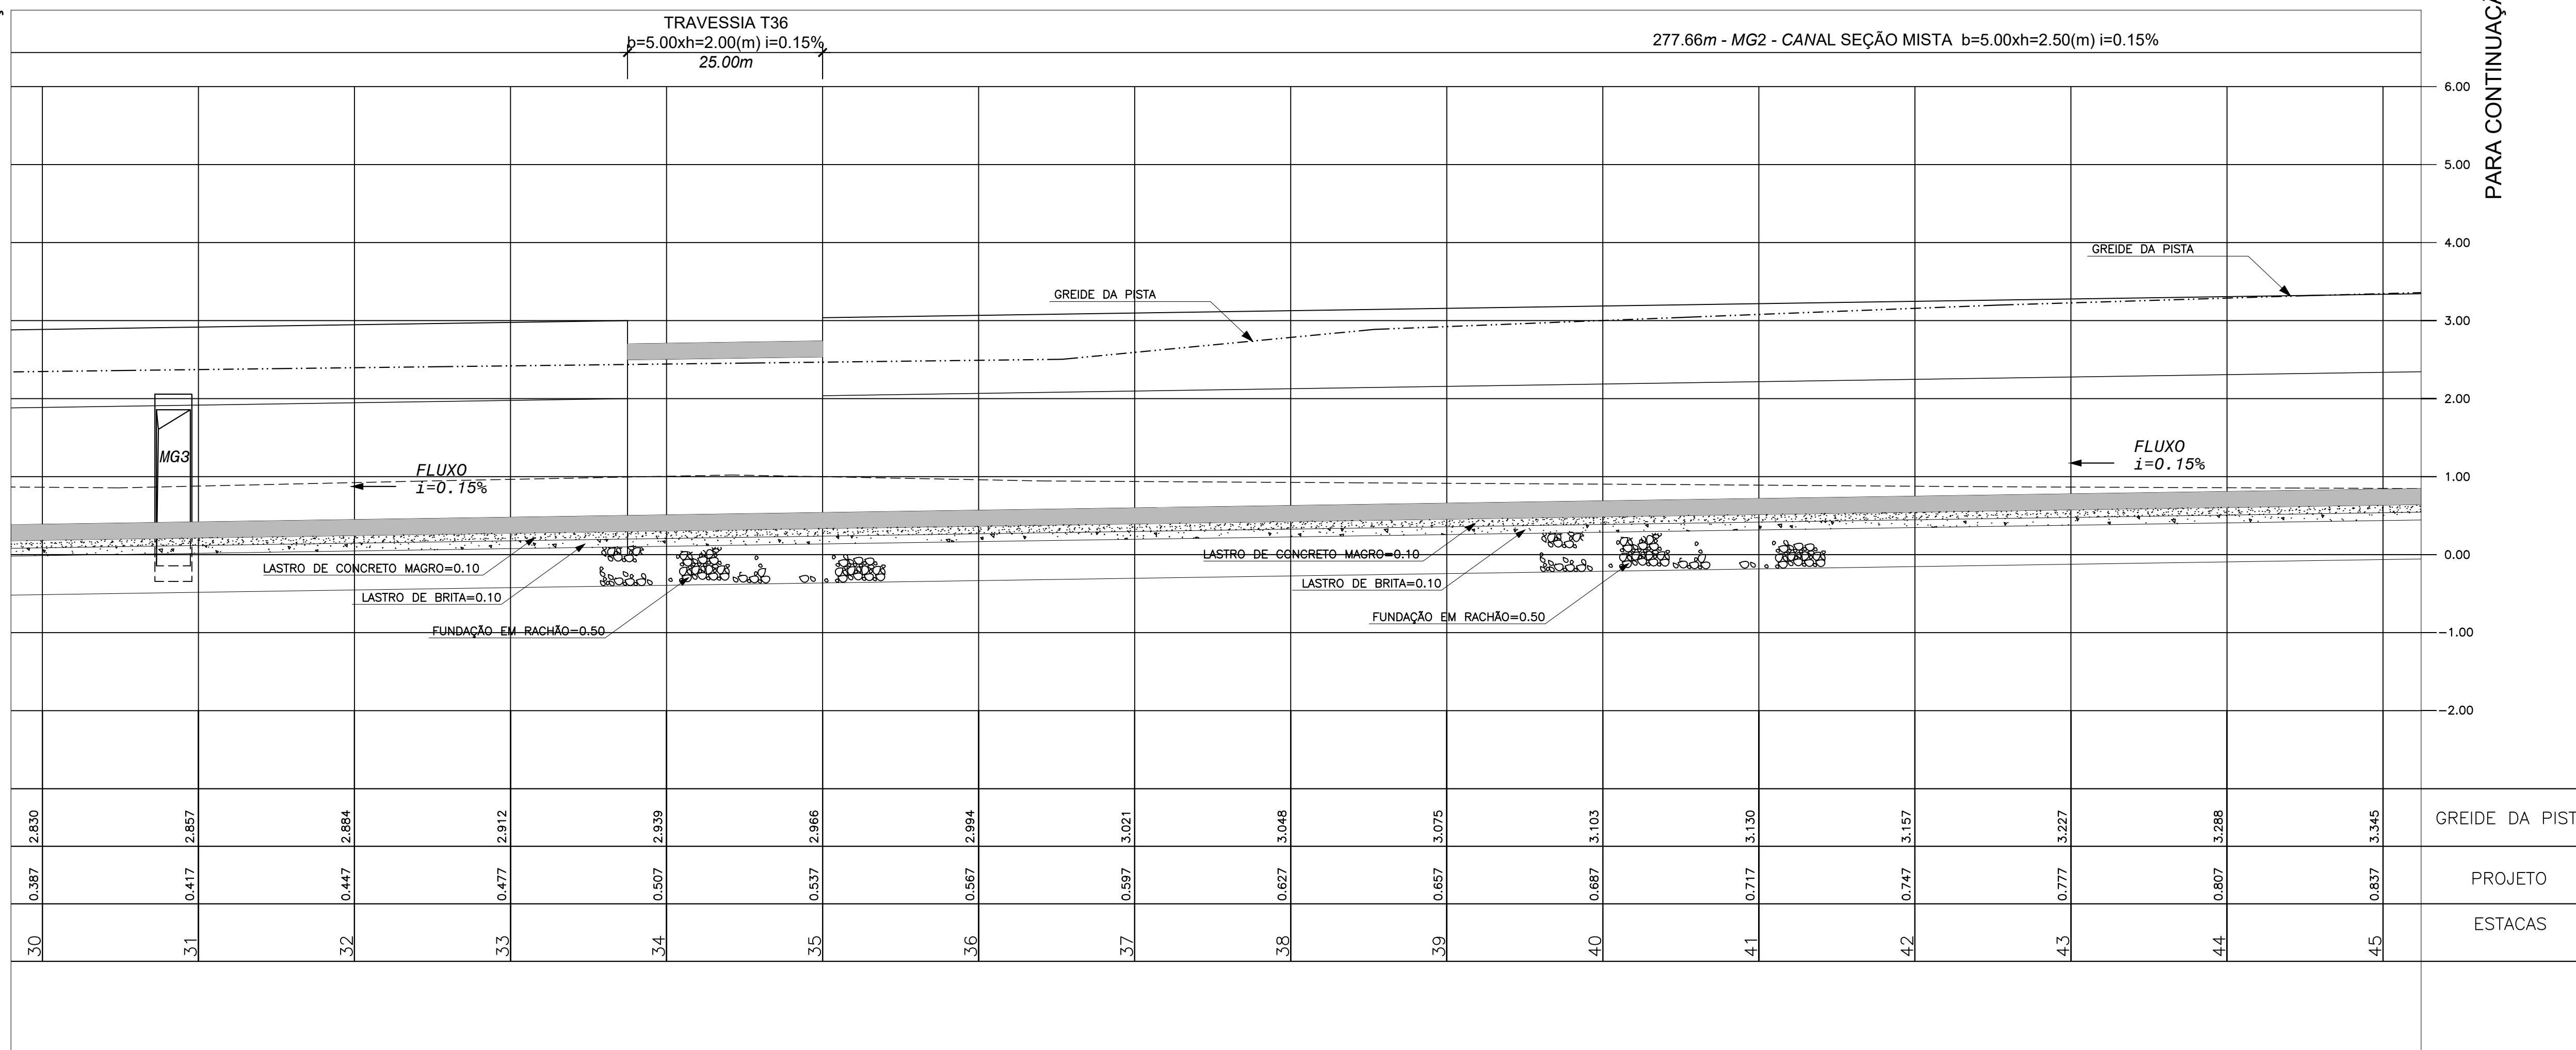

PERFIL LONGITUDINAL
ESC.: H=1:500
V=1:50

SECRETARIA DE HABITAÇÃO E DESENVOLVIMENTO URBANO		PREFEITURA DO MUNICÍPIO DE BERTIOGA			
ASSUNTO		PROJETO	FAEP		
PROJETO HIDRÁULICO DE MACRO DRENAGEM - PLANTA E PERFIL LONGITUDINAL		DESENHO	MARCINHO		
		VERIFICADO	MARCIO		
		APROVADO			
ESCALA	LOCAL	DESENHO	2004	Rev.	
INDICADA	MAITINGA - CANAIS	FOLHA	06/14		0
	MG4/2 TRAVESSIAS T36	PROCESSO			