


- NOTAS:**
- 1 - MEDIDAS, NÍVEIS E COORDENADAS EM METRO, DIÂMETROS EM MILÍMETRO
 - 2 - PARA DETALHES GERAIS VER DESENHOS FLs 13 a 15
 - 3 - PARA TABELA COM ELEMENTOS GEOMÉTRICOS VER FL-02

PARA CONTINUAÇÃO VER FOLHA 6

PARA CONTINUAÇÃO VER FOLHA 8

PLANTA
ESC.: 1:500

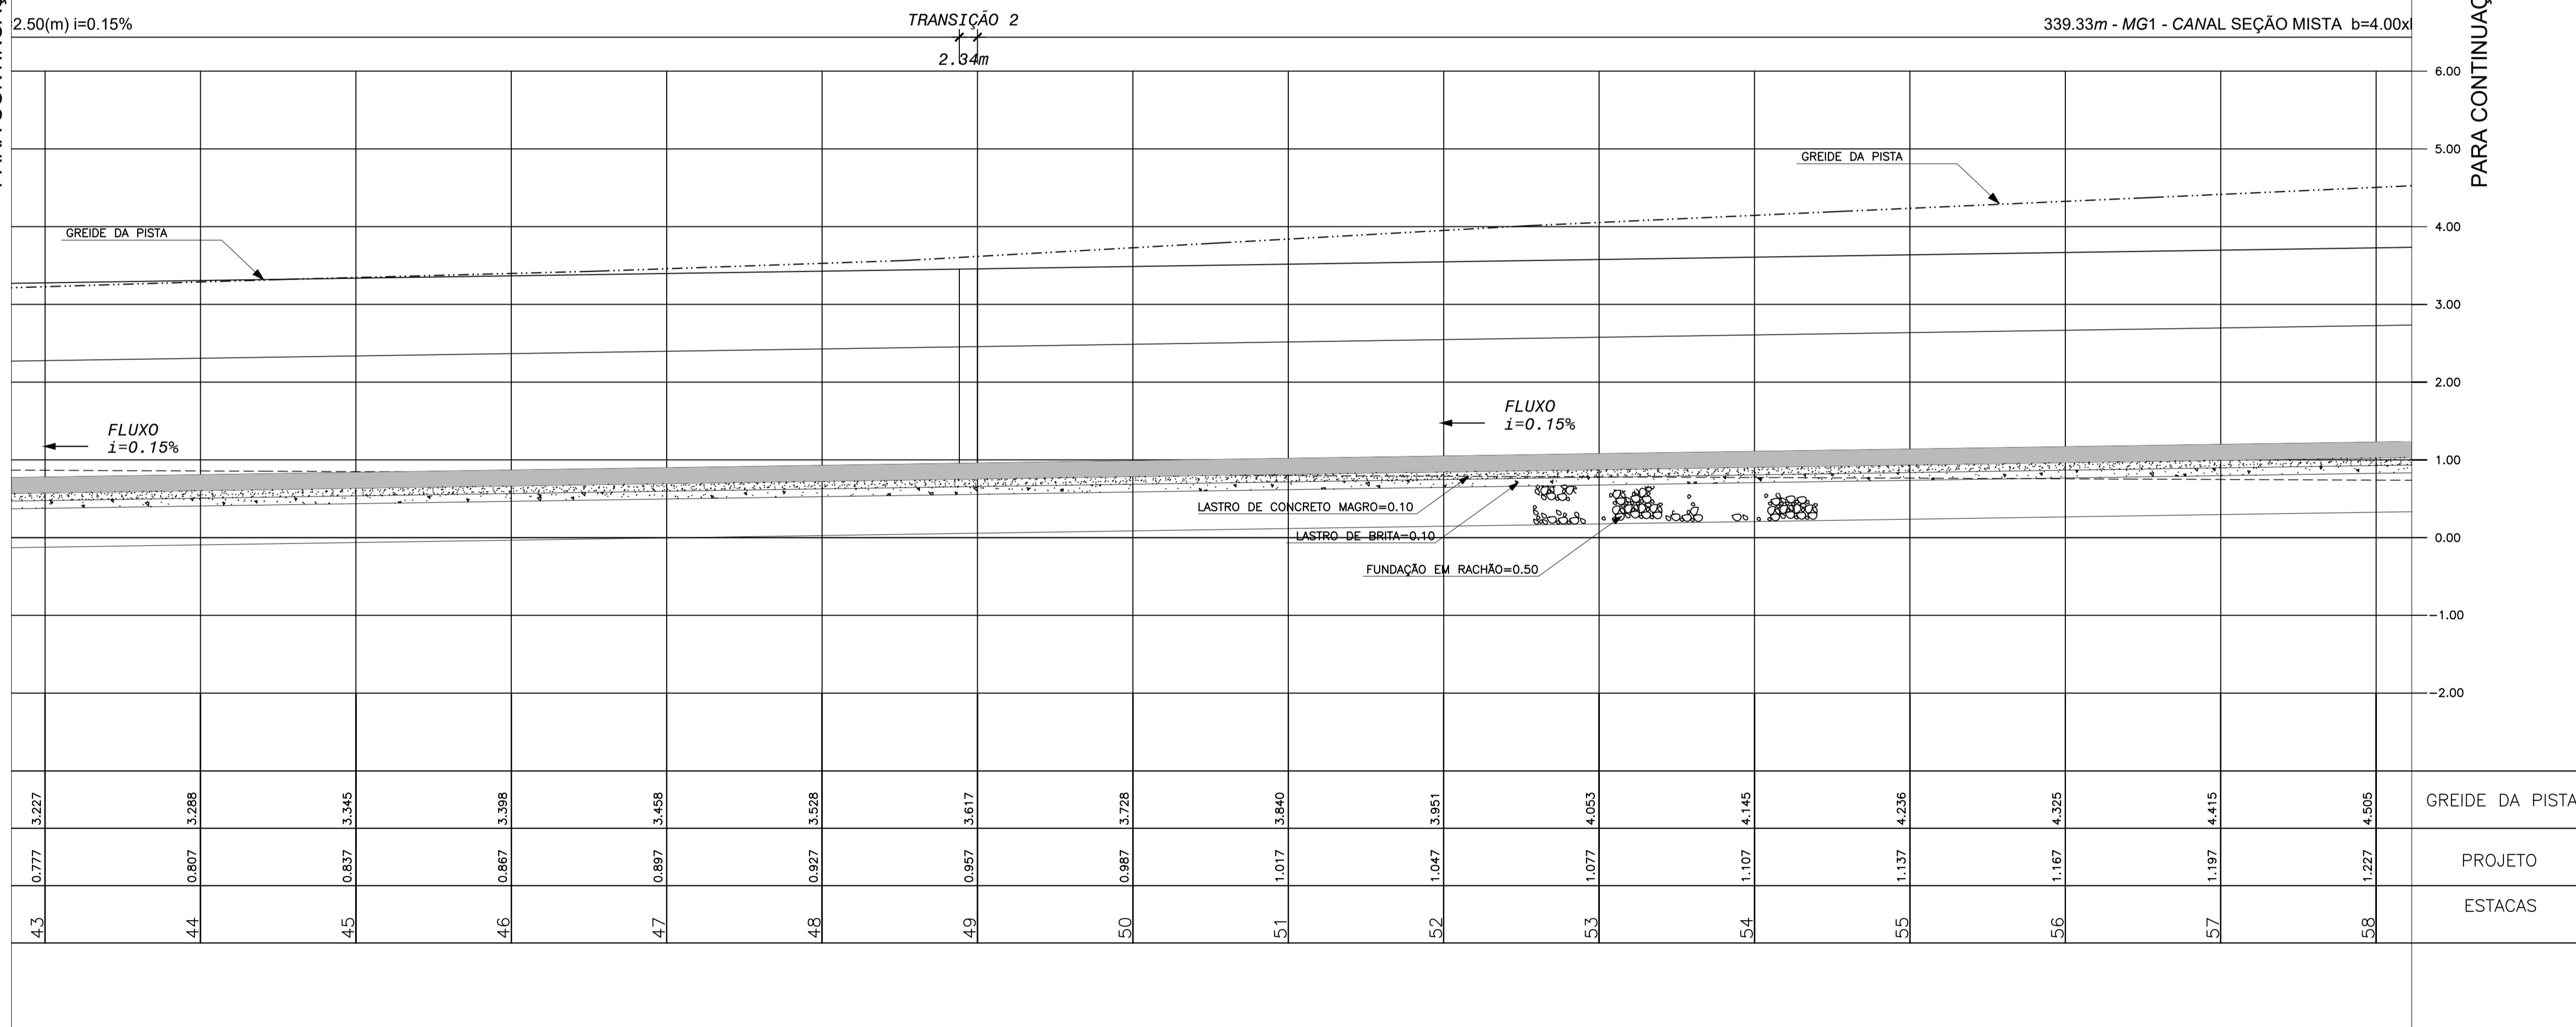

PERFIL LONGITUDINAL
ESC.: H=1:500
V=1:50

SECRETARIA DE HABITAÇÃO E DESENVOLVIMENTO URBANO		PREFEITURA DO MUNICÍPIO DE BERTIÓGA			
ESCALA INDICADA	LOCAL MAITINGA - CANAIS MG2 e MG1	ASSUNTO	PROJETO	FAEP	
		PROJETO HIDRÁULICO DE MACRO DRENAGEM - PLANTA E PERFIL LONGITUDINAL	DESENHO	MARCINHO	
		VERIFICADO	MARCIO		
		APROVADO			
		DESENHO	2004	Rev.	
		FOLHA	07/14		0
		PROCESSO			